






BRUNNENHALLE BAD DÜRKHEIM


Rittmannsperger Architekten GmbH Darmstadt

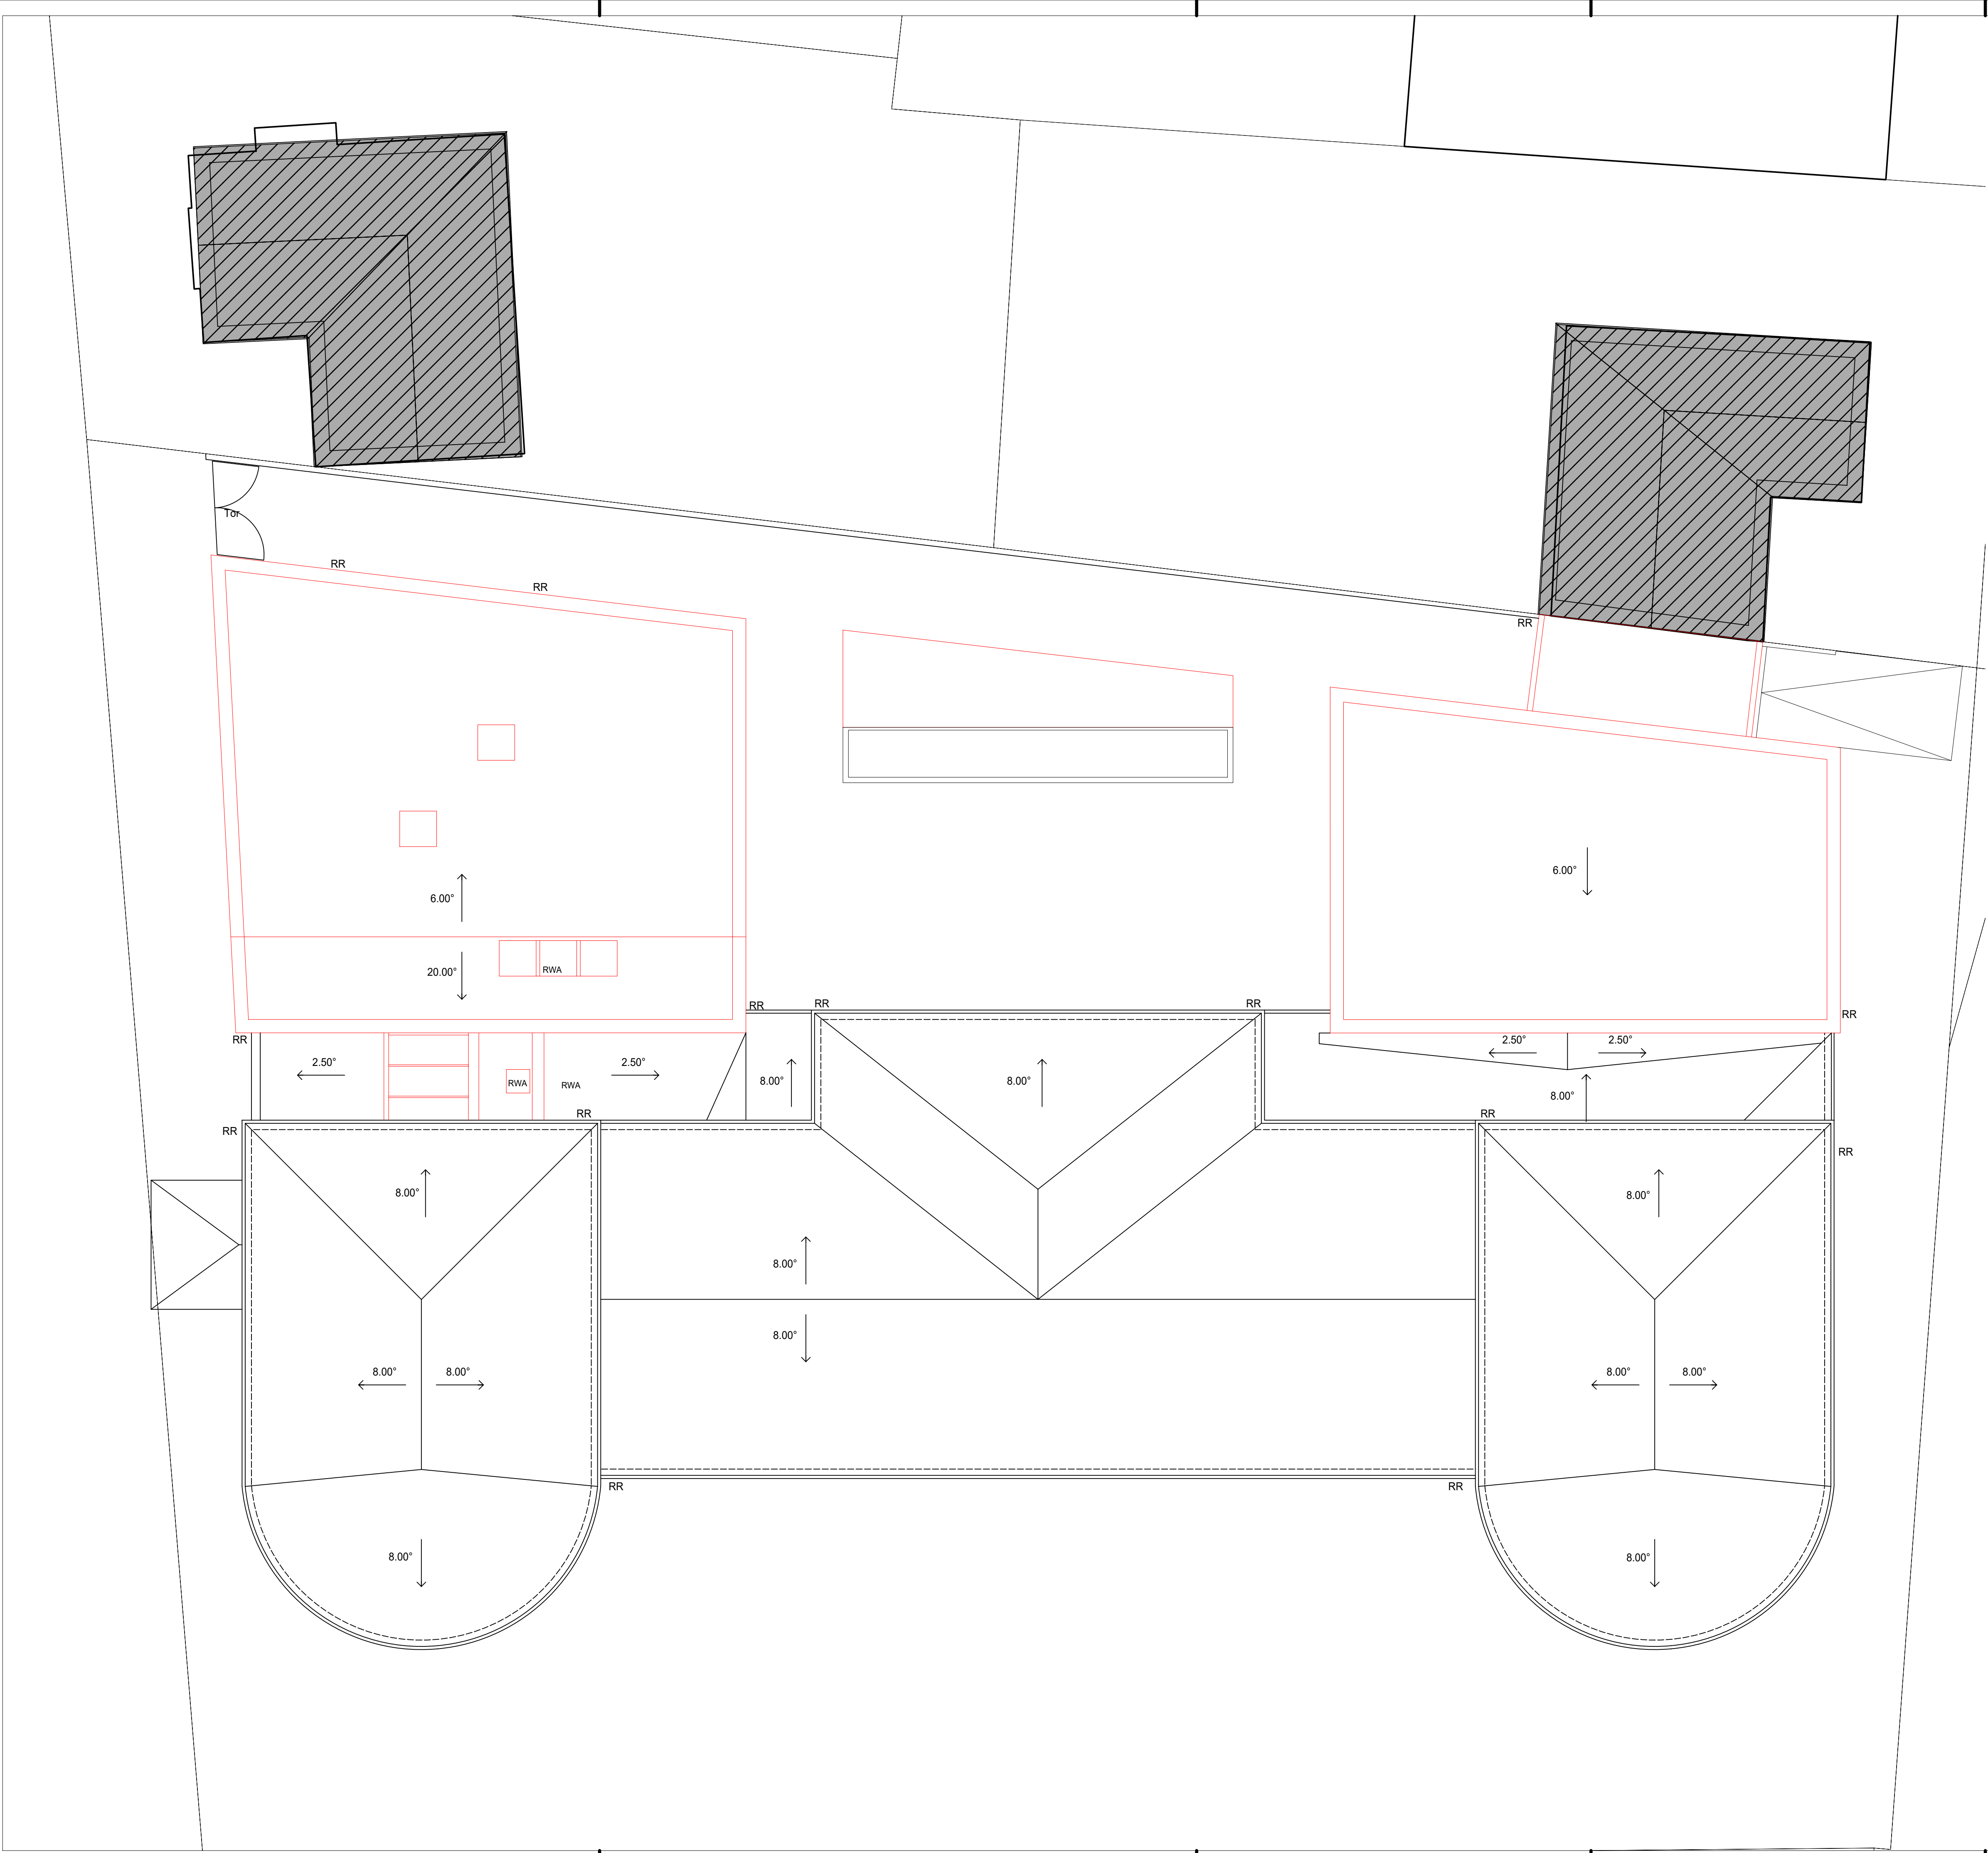


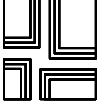



INDEX	ÄNDERUNG	VERFASSTER	DATUM
		Stadtverwaltung Bad Dürkheim Mannheimer Straße 24 67098 Bad Dürkheim	
		OBJEKTBEREICHSLEITUNG Herr Petry	
BAUHERRSCHAFT Stadtverwaltung Bad Dürkheim Mannheimer Straße 24 67098 Bad Dürkheim		ABTEILUNGSLEITUNG	
BEAUFTRAGTES PLANUNGSBÜRO  Rittmannsperger Architekten GmbH Bauplanung • Stadtplanung • Sanierungsbetreuung Ludwigshöfstraße 9, 64285 Darmstadt Telefon (06151) 9680-0, Telefax (06151) 9680-12		PROJEKTLEITUNG Herr Rittmannsperger Herr Kuhn	
SACHBEARBEITER		PLANUNG	
BLATTGRÖSSE 594 x 841mm		Erstelldatum 06.05.2020	
PLANART			
Bauantrag			
Grundriss Dachaufsicht			
FACHSPARTE Architektur	PLANNUMMER 4/1/73	PLANUNGSPHASE LP 4	MASSSTAB 1 : 100
LIEGENSCHAFT			LIEGENSCHAFTSNUMMER
Brunnenhalle Schlossgartenstraße 67098 Bad Dürkheim			5149
			Gemarkung Bad Dürkheim
			Flurstück 5149
PROJEKT / PROJEKTNUMMER			
Sanierung und Erweiterung Brunnenhalle Bad Dürkheim 16010 BRUT			
INTERNER DATEINAME			

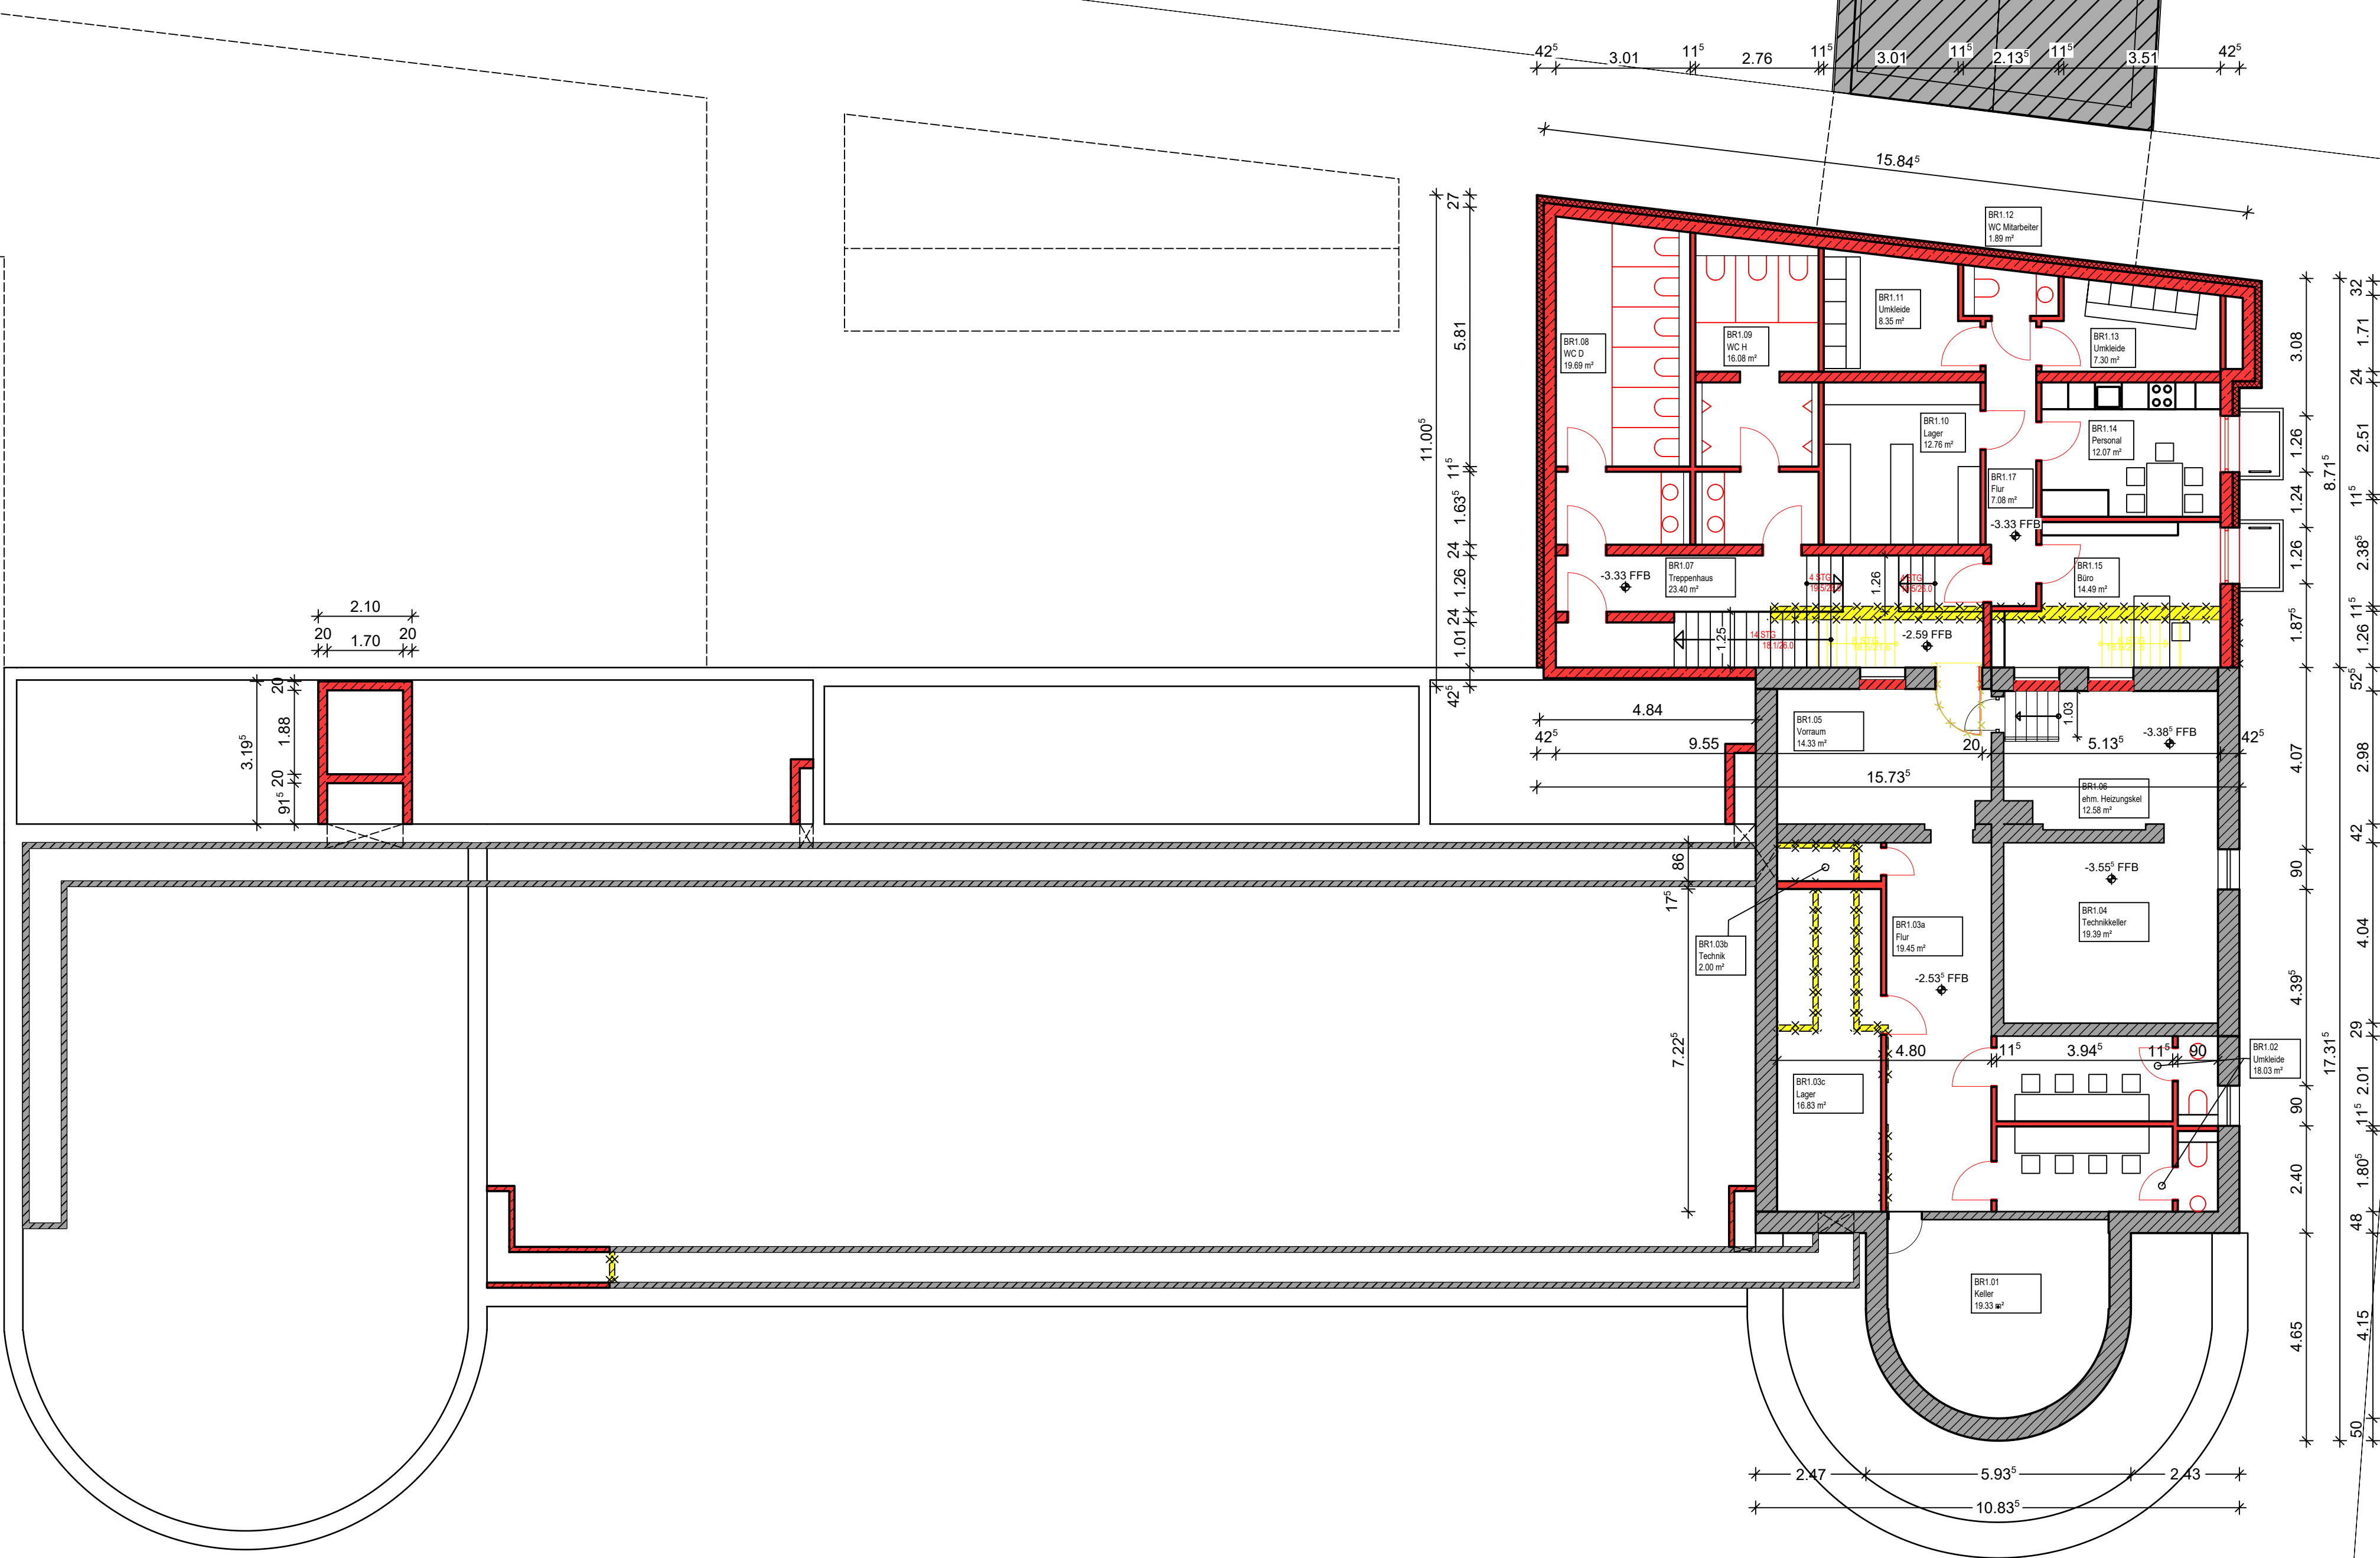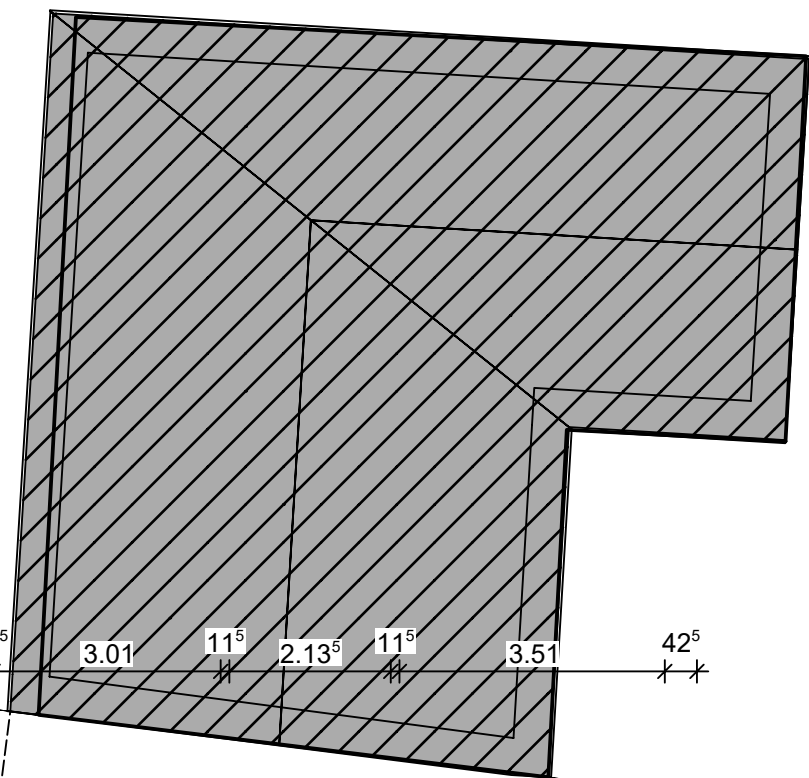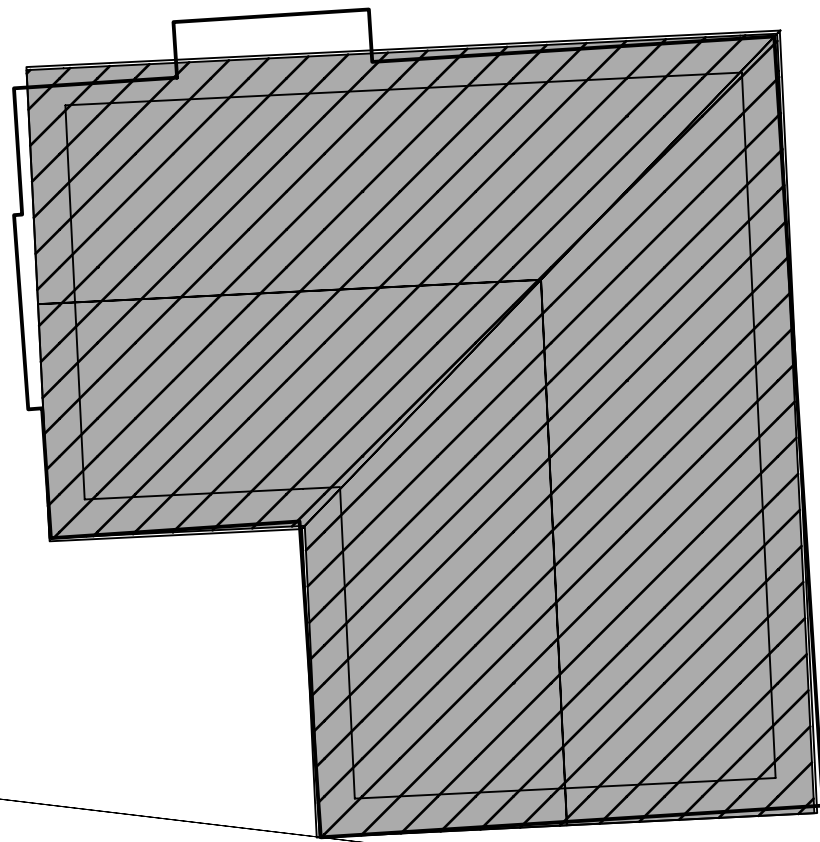


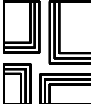
INDEX	ÄNDERUNG	VERFASSER	DATUM
 Mehr Pfalz passt nicht zwischen die Weinberge		Stadtverwaltung Bad Dürkheim Mannheimer Straße 24 67098 Bad Dürkheim	
		OBJEKTBEREICHSLEITUNG Herr Petry	
BAUHERRSCHAFT Stadtverwaltung Bad Dürkheim Mannheimer Straße 24 67098 Bad Dürkheim		ABTEILUNGSLEITUNG	
BEAUFTRAGTES PLANUNGSBÜRO  Rittmannsperger Architekten GmbH Bauplanung + Stadtplanung + Sanierungsbetreuung Ludwigshöfstraße 9, 64285 Darmstadt Telefon (06151) 9680-0, Telefax (06151) 9680-12 Diese Zeichnung ist unser Eigentum und darf ohne Genehmigung weder vervielfältigt oder weiterverleitet werden, noch dürfen Mitteilungen, auch in Details, an dritte Personen gemacht werden (§ 1 + § 18 Urhebergesetz, in der Fassung vom 01. Oktober 2013).		PROJEKTLEITUNG Herr Rittmannsperger Herr Kuhn	
SACHBEARBEITER		PLANUNG	
BLATTGRÖSSE 594 x 841mm		Erstelldatum 06.05.2020	
PLANART			
Bauantrag Grundriss Untergeschoss (Ebene 1)			
FACHSPARTE Architektur	PLANNUMMER 4/1/70	PLANUNGSPHASE LP 4	MASSSTAB 1 : 100
LIEGENSCHAFT			LIEGENSCHAFTSNUMMER
Brunnenhalle Schlossgartenstraße 67098 Bad Dürkheim			5149 Gemarkung Bad Dürkheim Flurstück 5149
PROJEKT / PROJEKTNUMMER			
Sanierung und Erweiterung Brunnenhalle Bad Dürkheim 16010 BRUT			
INTERNER DATEINAME			

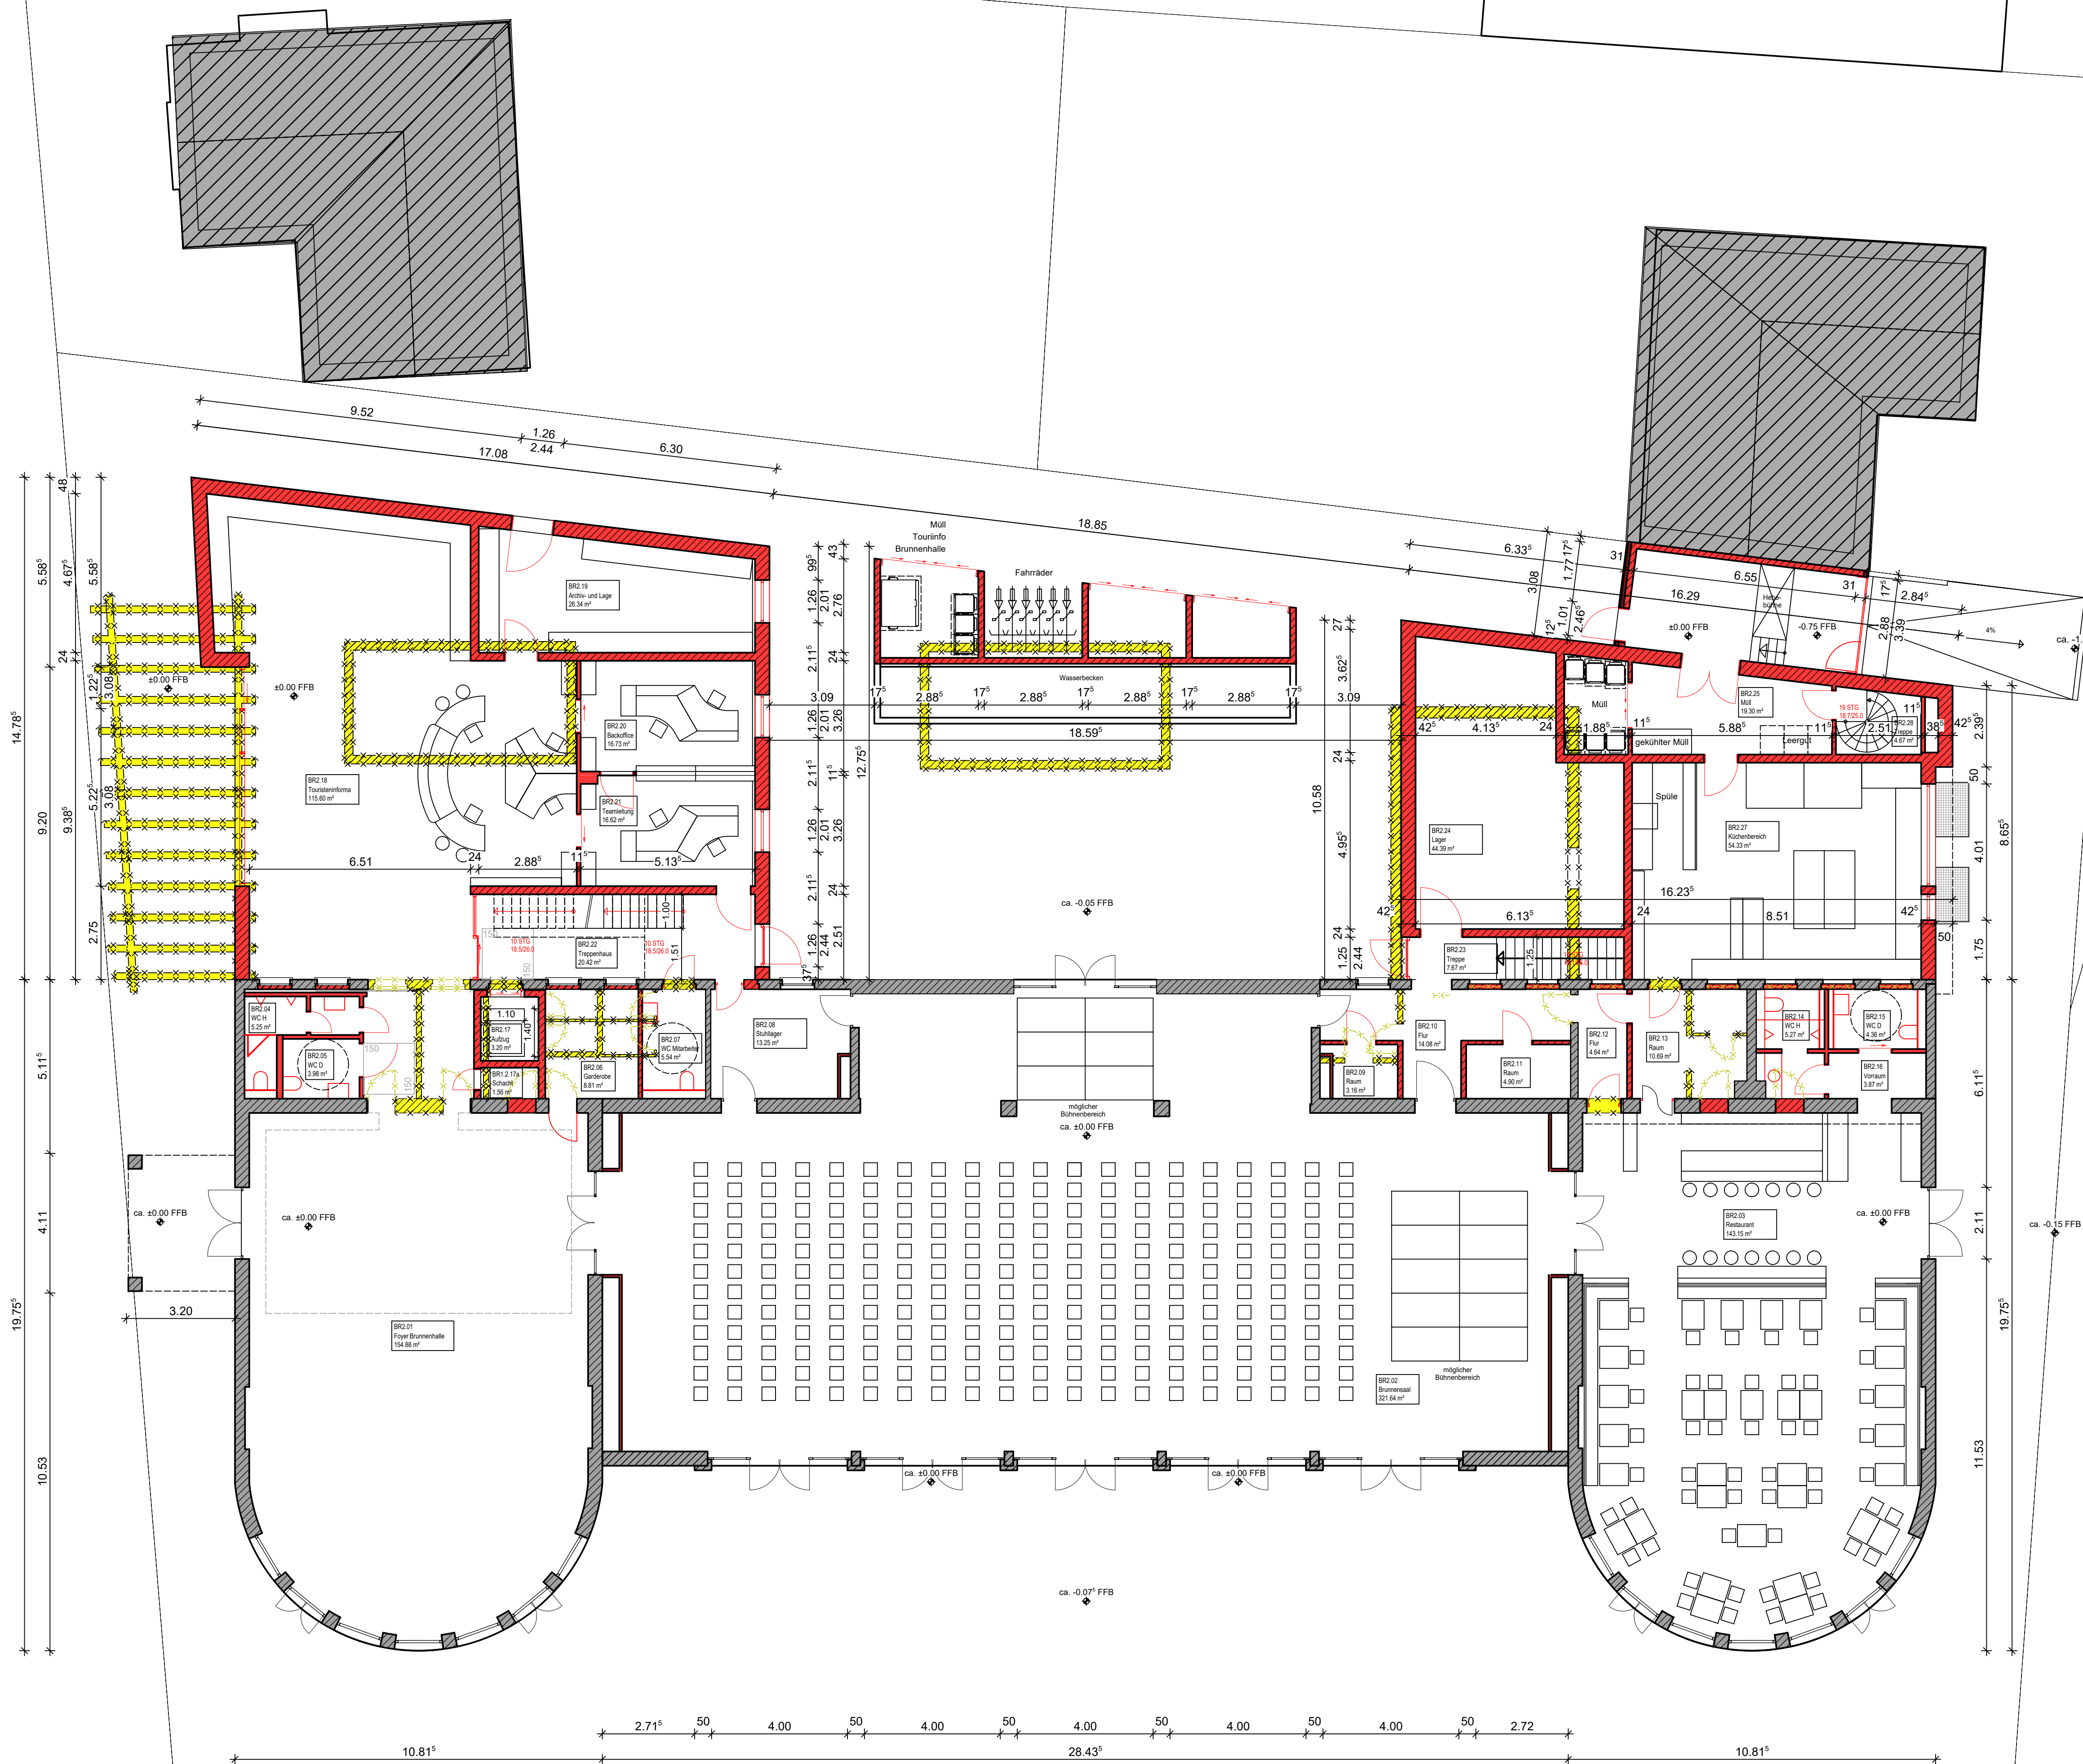


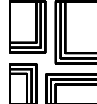INDEX	ÄNDERUNG	VERFASSER	DATUM
 Mehr Pfalz passt nicht zwischen die Weinberge		Stadtverwaltung Bad Dürkheim Mannheimer Straße 24 67098 Bad Dürkheim	
		OBJEKTBEREICHSL EITUNG Herr Petry	
BAUHERRSCHAFT Stadtverwaltung Bad Dürkheim Mannheimer Straße 24 67098 Bad Dürkheim		ABTEILUNGSLEITUNG	
BEAUFTRAGTES PLANUNGSBÜRO  Rittmannsperger Architekten GmbH Bauplanung + Stadtplanung + Sanierungsbetreuung Ludwigshofstraße 9, 64285 Darmstadt Telefon (06151) 9680-0, Telefax (06151) 9680-12 Diese Zeichnung ist unser Eigentum und darf ohne Genehmigung weder vervielfältigt oder veröffentlicht werden, noch dürfen Mitteilungen, auch in Details, an dritte Personen gemacht werden (§ 1 + § 18 Urhebergesetz, in der Fassung vom 01. Oktober 2013).		PROJEKTLEITUNG Herr Rittmannsperger Herr Kuhn	
SACHBEARBEITER		PLANUNG	
BLATTGRÖSSE 594 x 841mm		Erstelldatum 06.05.2020	
PLANART			
Bauantrag Grundriss Erdgeschoss (Ebene 2)			
FACHSPARTE Architektur	PLANNUMMER 4/1/71	PLANUNGSPHASE LP 4	MASSSTAB 1 : 100
LIEGENSCHAFT Brunnenhalle Schlossgartenstraße 67098 Bad Dürkheim			LIEGENSCHAFTSNUMMER 5149 Gemarkung Bad Dürkheim Flurstück 5149
PROJEKT / PROJEKTNUMMER Sanierung und Erweiterung Brunnenhalle Bad Dürkheim 16010 BRUT			
INTERNER DATEINAME			


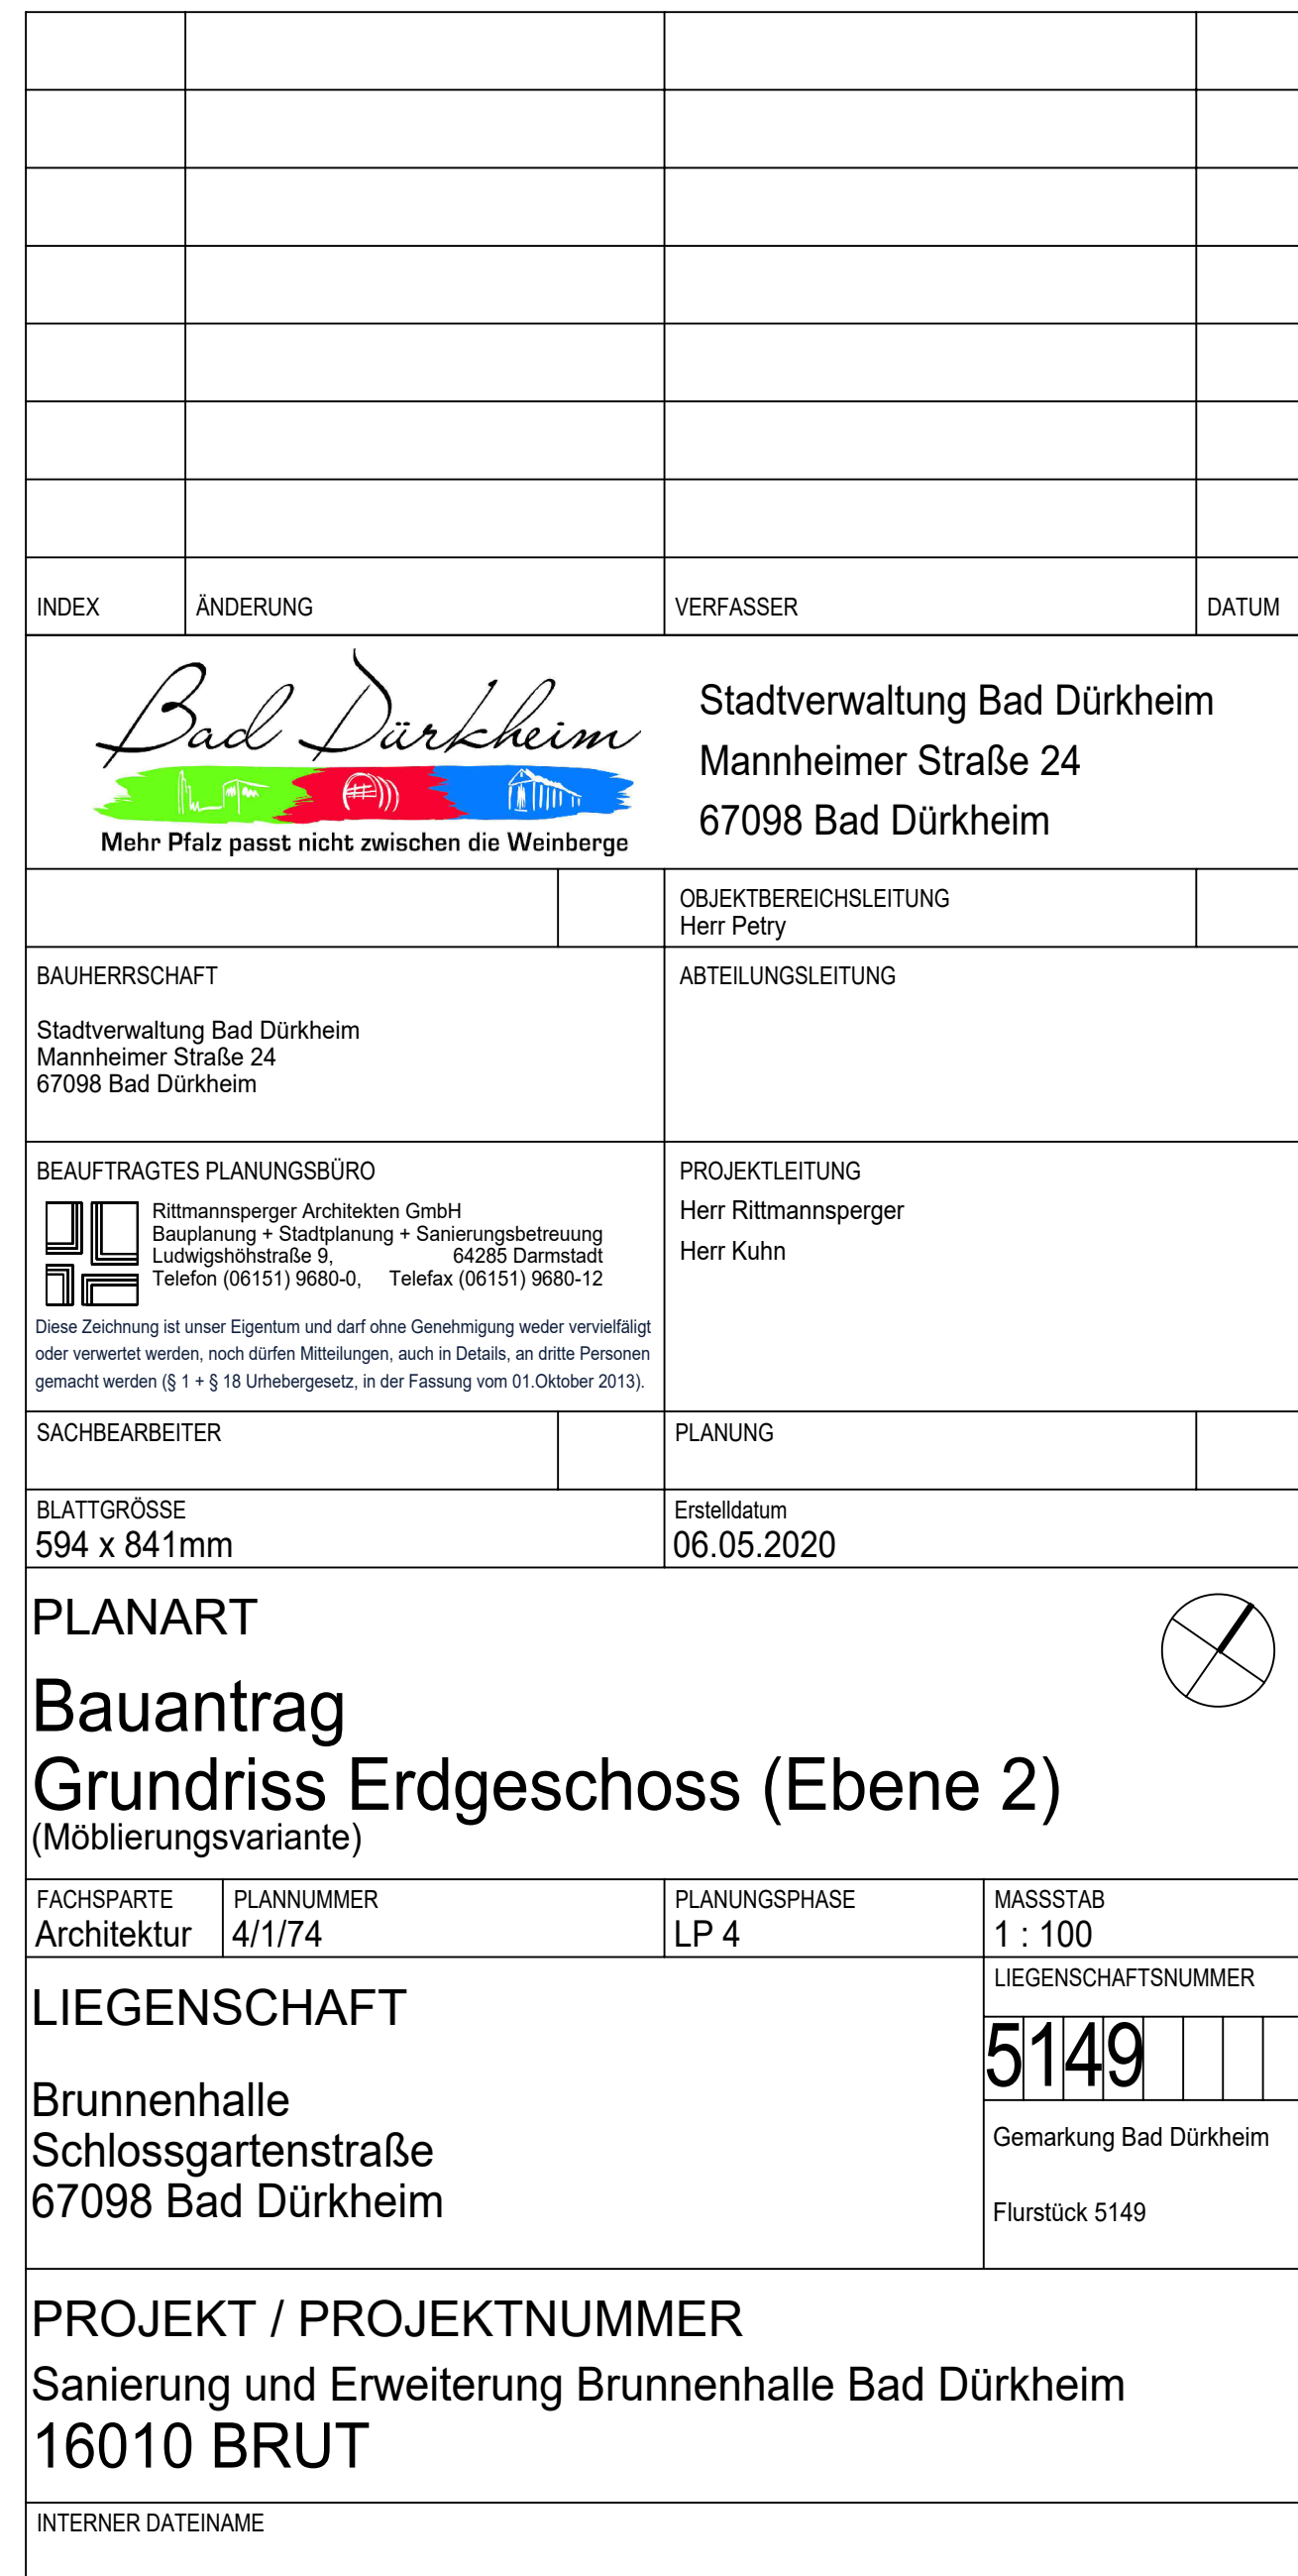


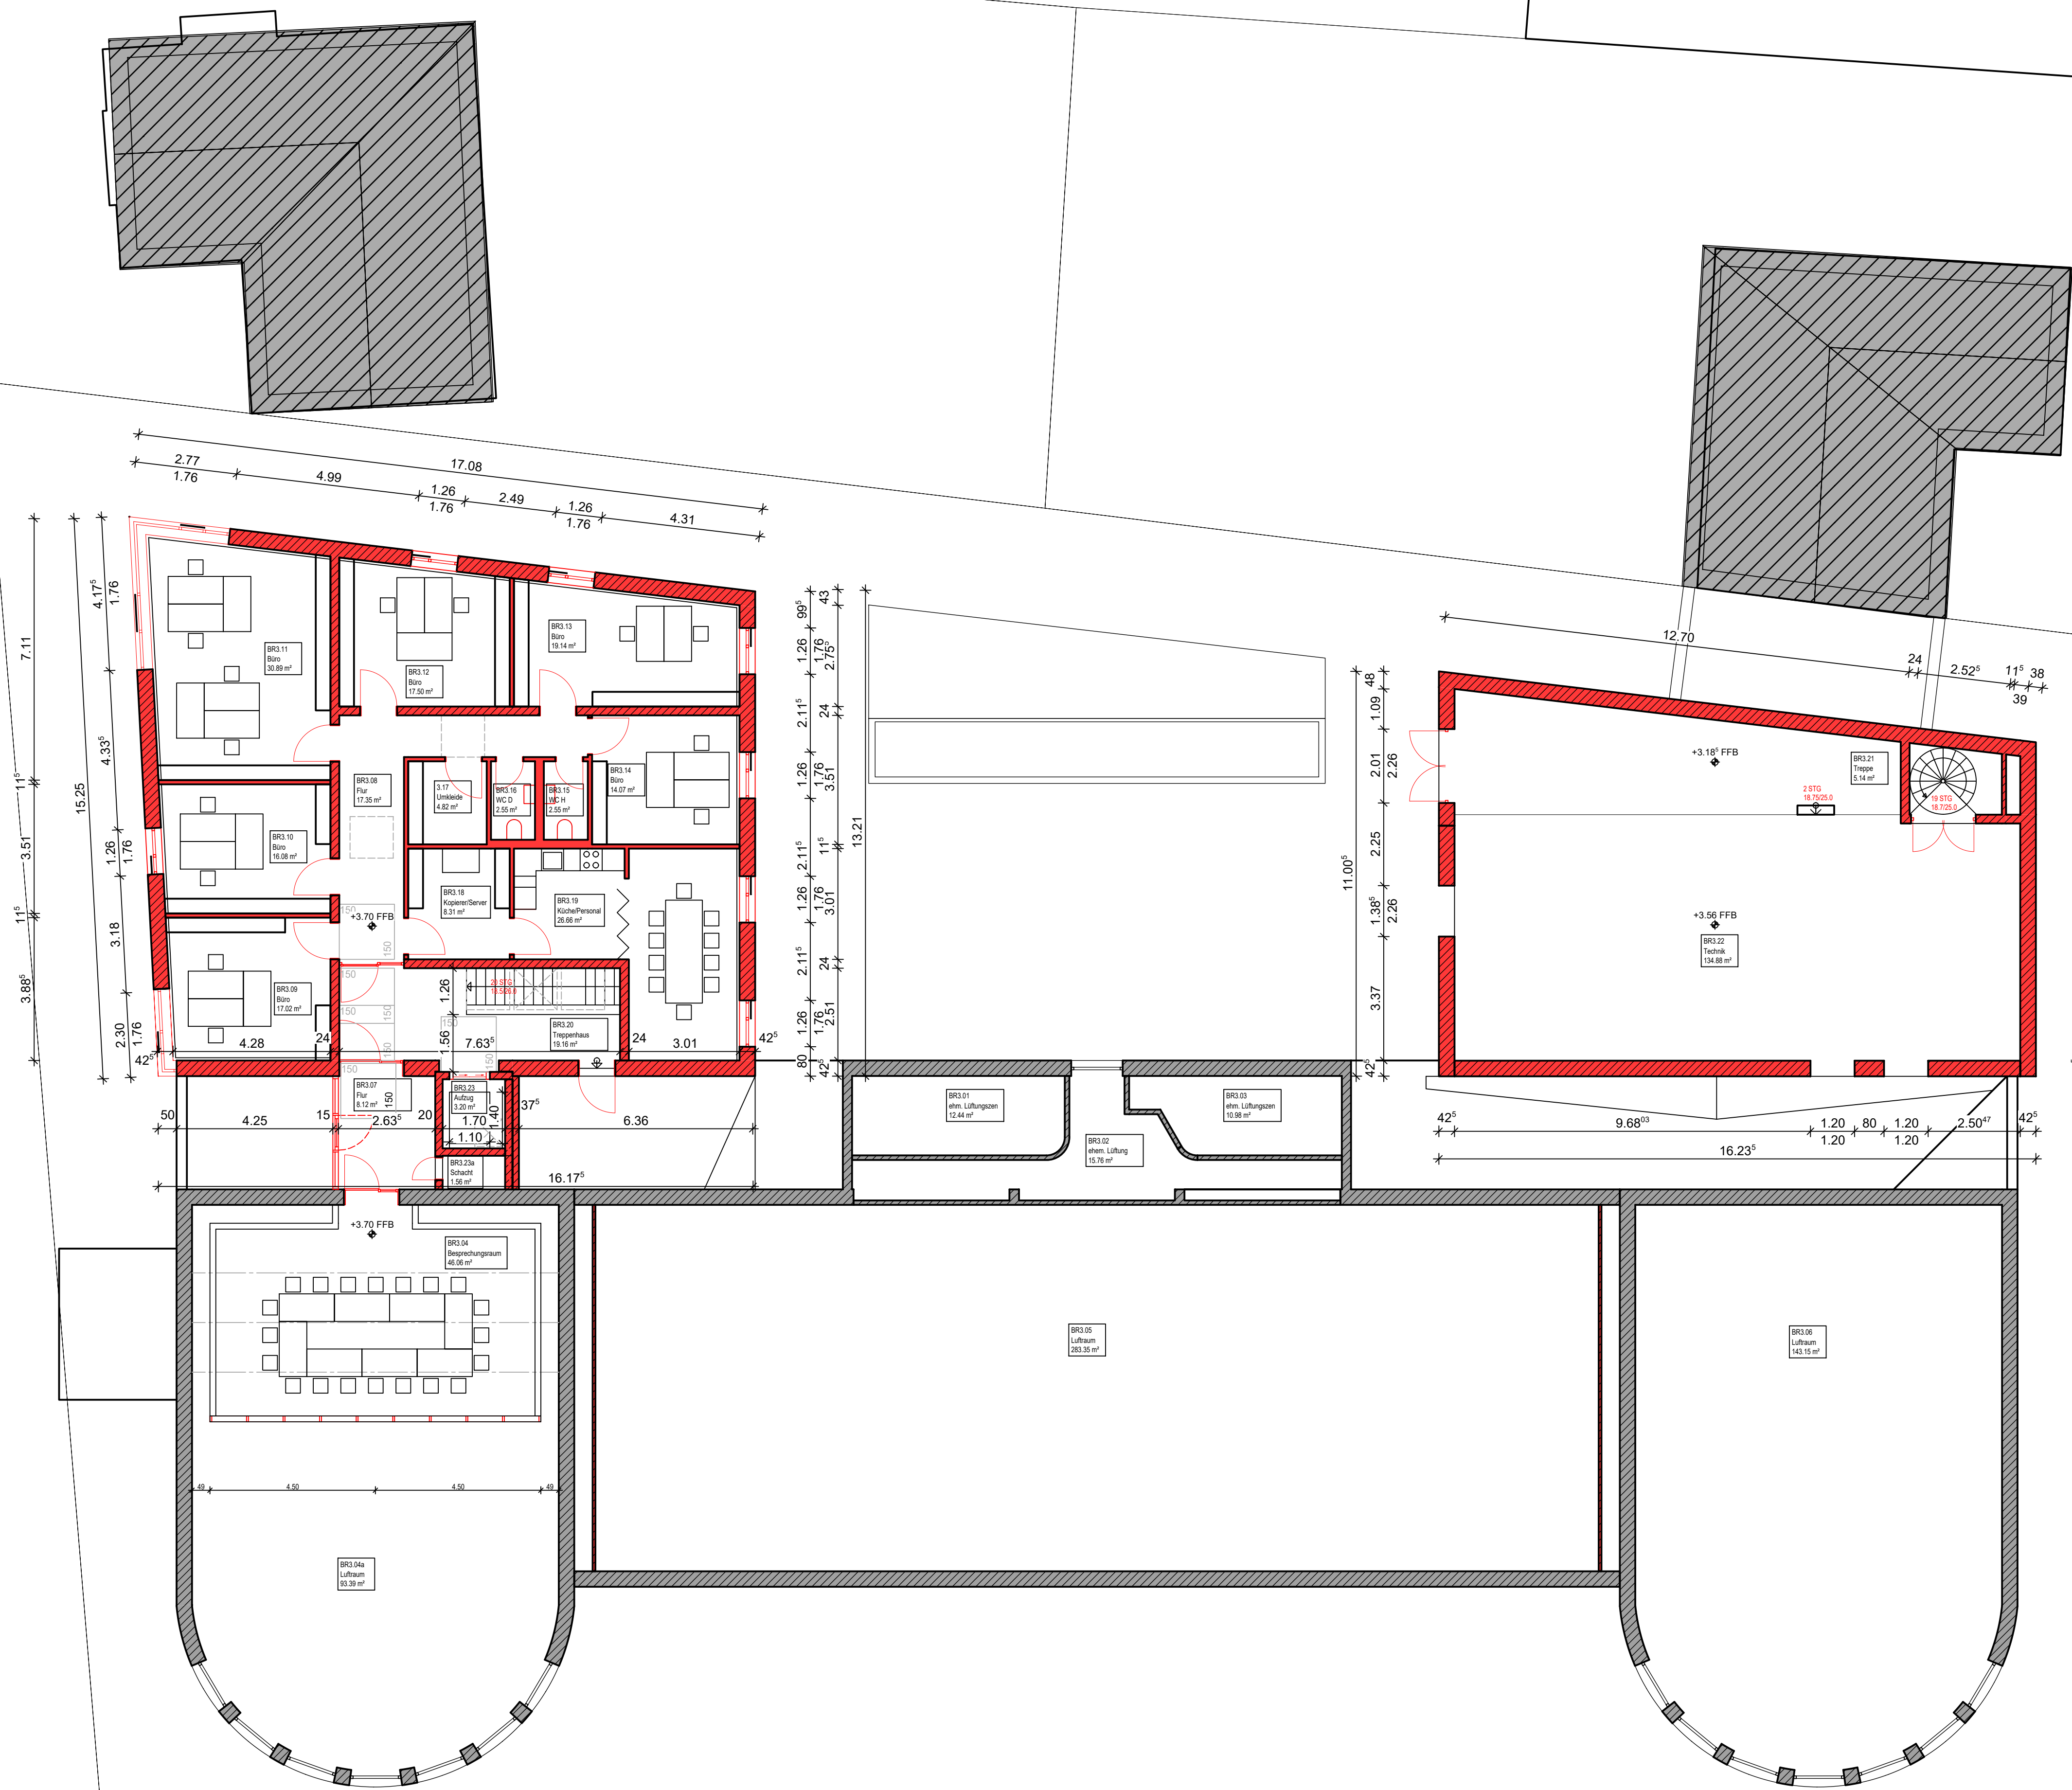

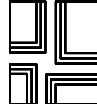
INDEX	ÄNDERUNG	VERFASSER	DATUM
 Mehr Pfalz passt nicht zwischen die Weinberge		Stadtverwaltung Bad Dürkheim Mannheimer Straße 24 67098 Bad Dürkheim	
		OBJEKTBEREICHSL EITUNG Herr Petry	
BAUHERRSCHAFT Stadtverwaltung Bad Dürkheim Mannheimer Straße 24 67098 Bad Dürkheim		ABTEILUNGSLEITUNG	
BEAUFTRAGTES PLANUNGSBÜRO  Rittmannsperger Architekten GmbH Bauplanung + Stadtplanung + Sanierungsbetreuung Luftwaffenstraße 9, Telefon (06151) 9680-0, Telefax (06151) 9680-12 Diese Zeichnung ist unser Eigentum und darf ohne Genehmigung weder vervielfältigt oder weiterverleitet werden, noch dürfen Mitteilungen, auch in Details, an dritte Personen gemacht werden (§ 1 + § 18 Urhebergesetz, in der Fassung vom 01. Oktober 2013).		PROJEKTLEITUNG Herr Rittmannsperger Herr Kuhn	
SACHBEARBEITER		PLANUNG	
BLATTGRÖSSE 594 x 841mm		Erstelldatum 06.05.2020	
PLANART			
Bauantrag			
Grundriss Obergeschoss (Ebene 3)			
FACHSPARTE Architektur	PLANNUMMER 4/1/72	PLANUNGS PHASE LP 4	MASSSTAB 1 : 100
LIEGENSCHAFT			LIEGENSCHAFTSNUMMER
Brunnenhalle Schlossgartenstraße 67098 Bad Dürkheim			5149 Gemarkung Bad Dürkheim Flurstück 5149
PROJEKT / PROJEKTNUMMER			
Sanierung und Erweiterung Brunnenhalle Bad Dürkheim			
16010 BRUT			
INTERNER DATEINAME			

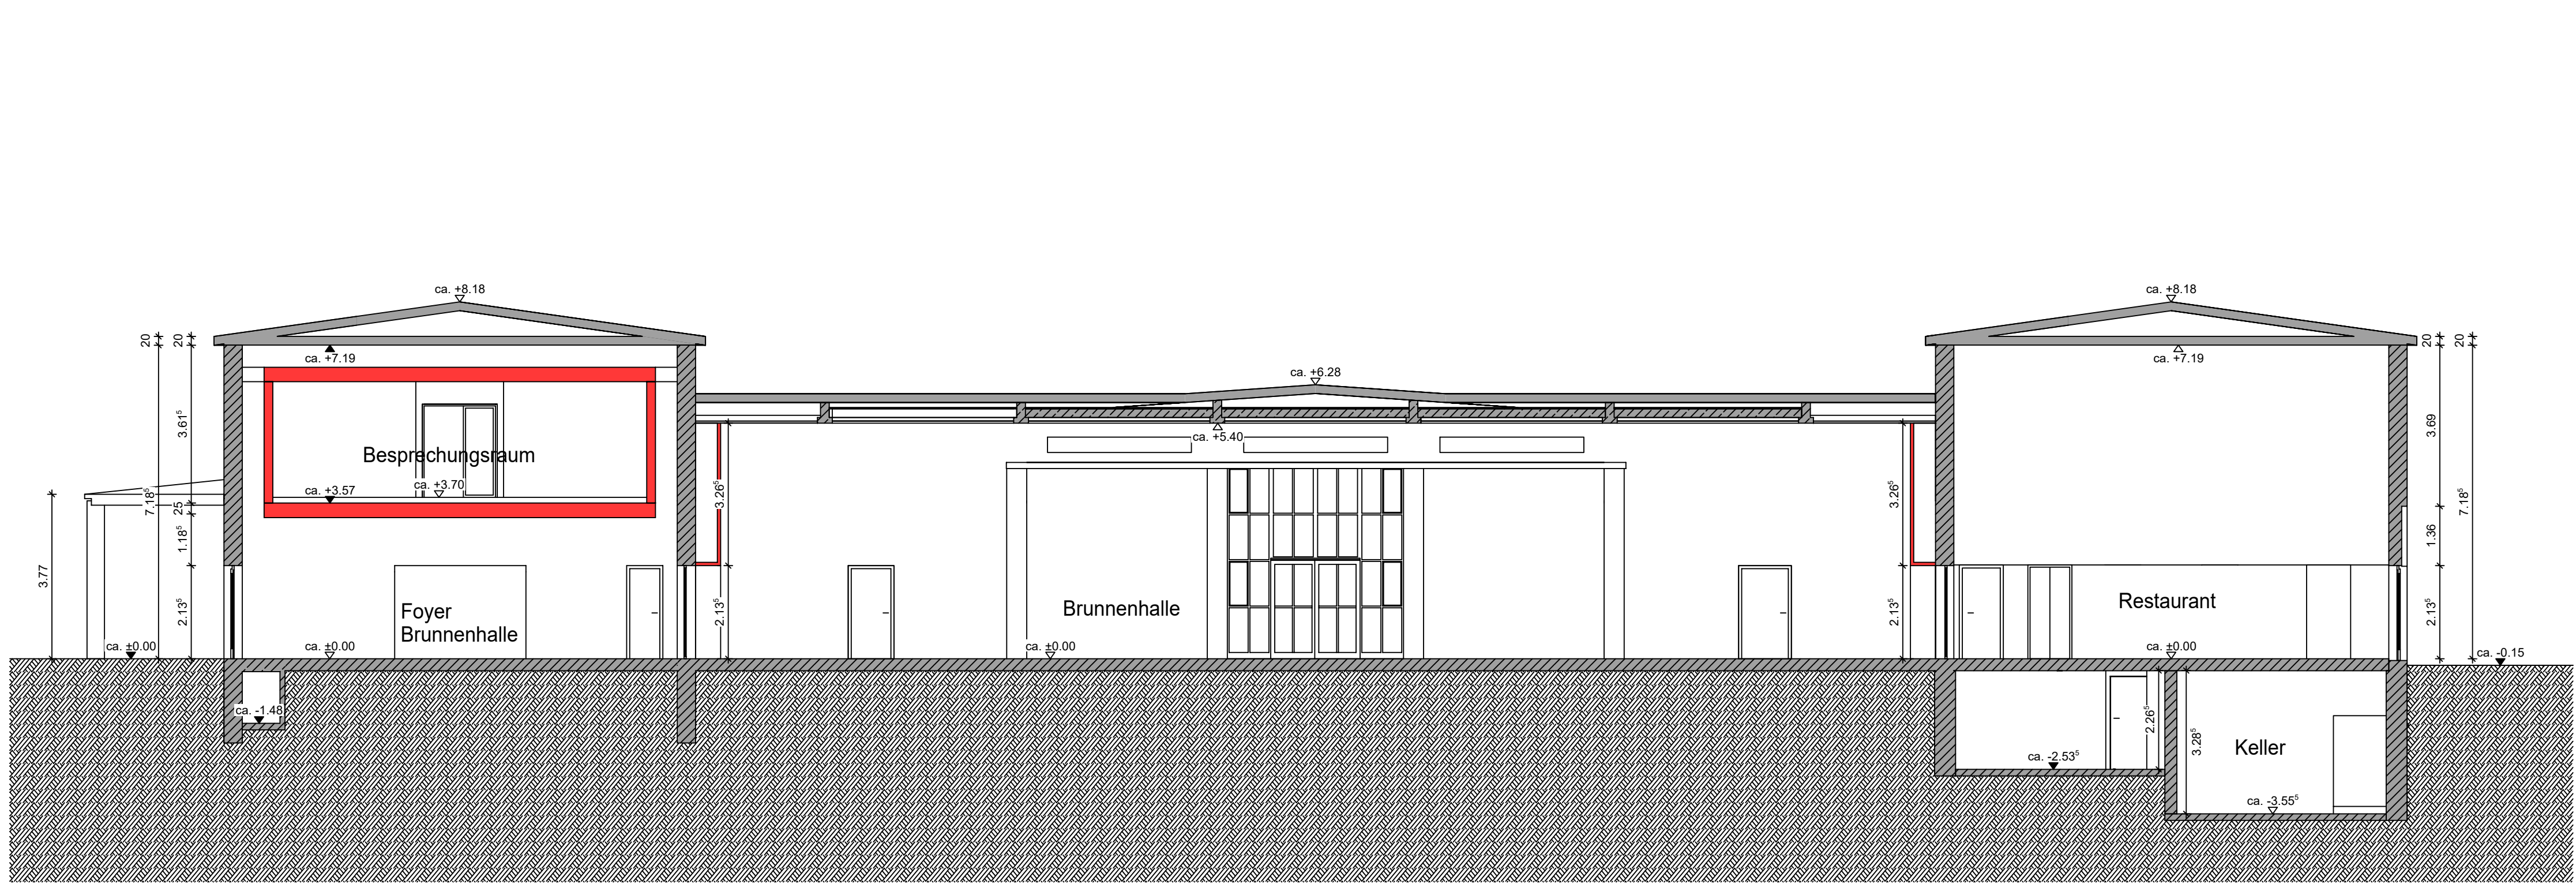


LS A-A

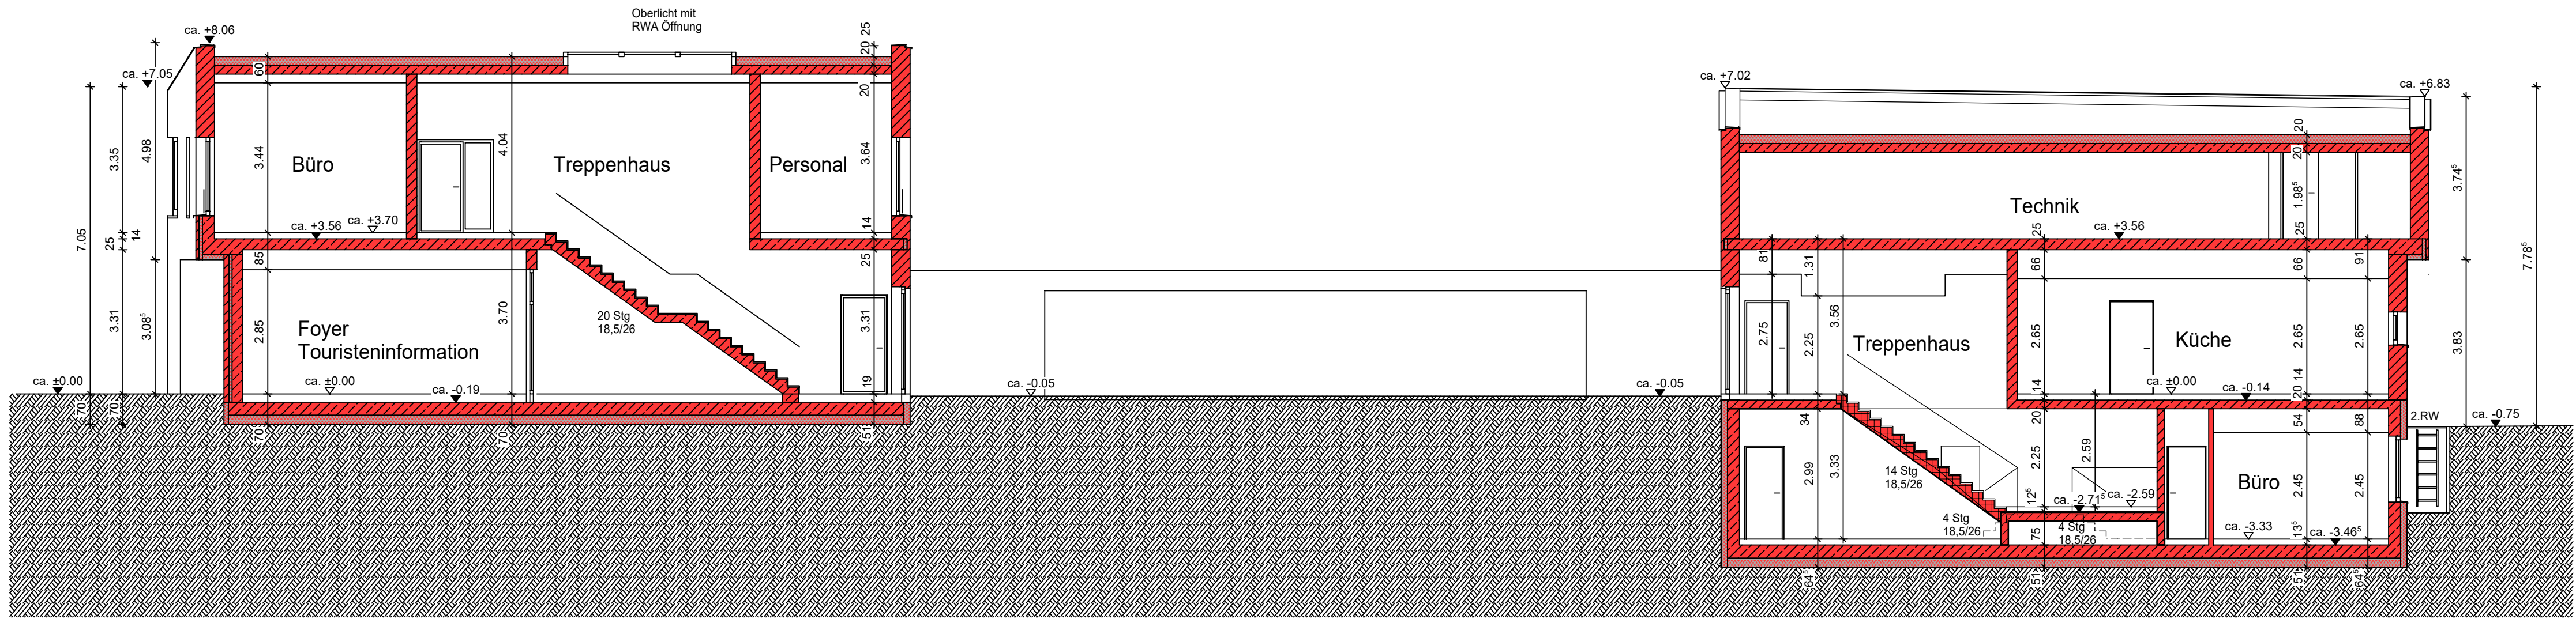
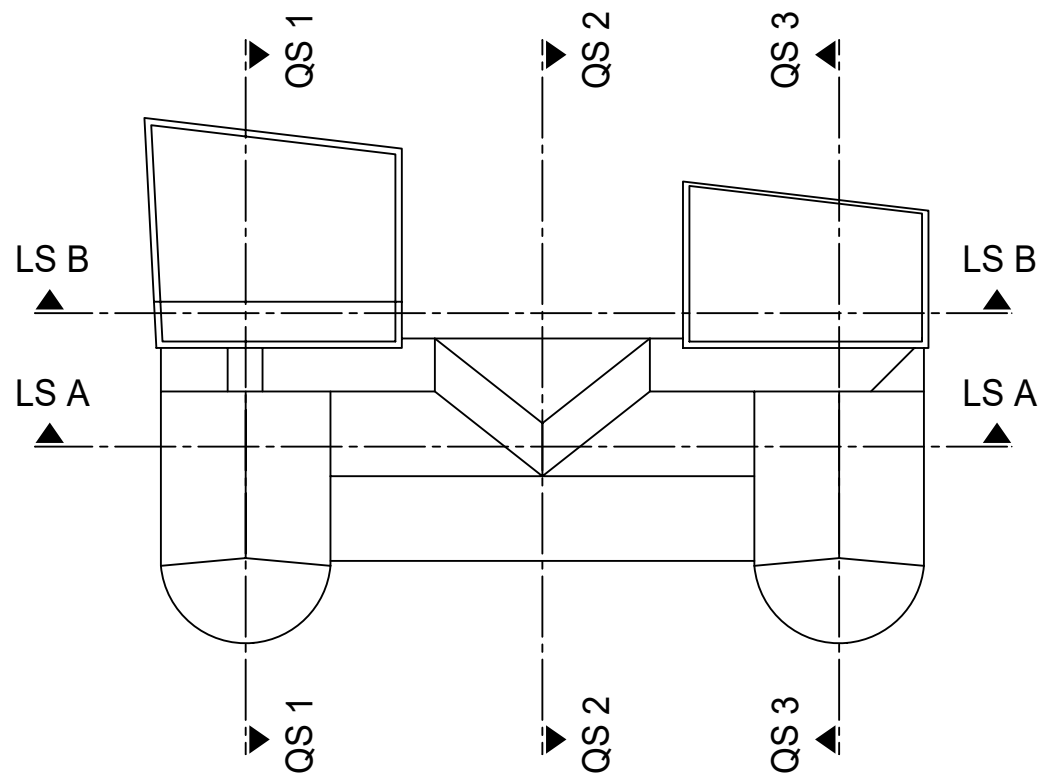


LS B-B

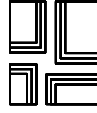
INDEX	ÄNDERUNG	VERFASSER	DATUM
 Mehr Pfalz passt nicht zwischen die Weinberge Stadtverwaltung Bad Dürkheim Mannheimer Straße 24 67098 Bad Dürkheim			
		OBJEKTBEREICHSLEITUNG Herr Petry	
BAUHERRSCHAFT Stadtverwaltung Bad Dürkheim Mannheimer Straße 24 67098 Bad Dürkheim		ABTEILUNGSLEITUNG	
BEAUFTRAGTES PLANUNGSBÜRO  Rittmannsperger Architekten GmbH Bauplanung + Stadtplanung + Sanierungsbetreuung Ludwigshöfstraße 9, 64285 Darmstadt Telefon (06151) 9680-0, Telefax (06151) 9680-12 Diese Zeichnung ist unser Eigentum und darf ohne Genehmigung weder vervielfältigt oder verwendet werden, noch dürfen Mitteilungen, auch in Details, an dritte Personen gemacht werden (§ 1 + § 18 Urhebergesetz, in der Fassung vom 01. Oktober 2013).		PROJEKTLEITUNG Herr Rittmannsperger Herr Kuhn	
SACHBEARBEITER		PLANUNG	
BLATTGRÖSSE 594 x 841mm		Erstelldatum 06.05.2020	
PLANART			
Bauantrag Längsschnitte			
FACHSPARTE Architektur	PLANNUMMER 4/1/75	PLANUNGSPHASE LP 4	MASSSTAB 1 : 100
LIEGENSCHAFT Brunnenhalle Schlossgartenstraße 67098 Bad Dürkheim			LIEGENSCHAFTSNUMMER 5149 Gemarkung Bad Dürkheim Flurstück 5149
PROJEKT / PROJEKTNUMMER Sanierung und Erweiterung Brunnenhalle Bad Dürkheim 16010 BRUT			
INTERNER DATEINAME			

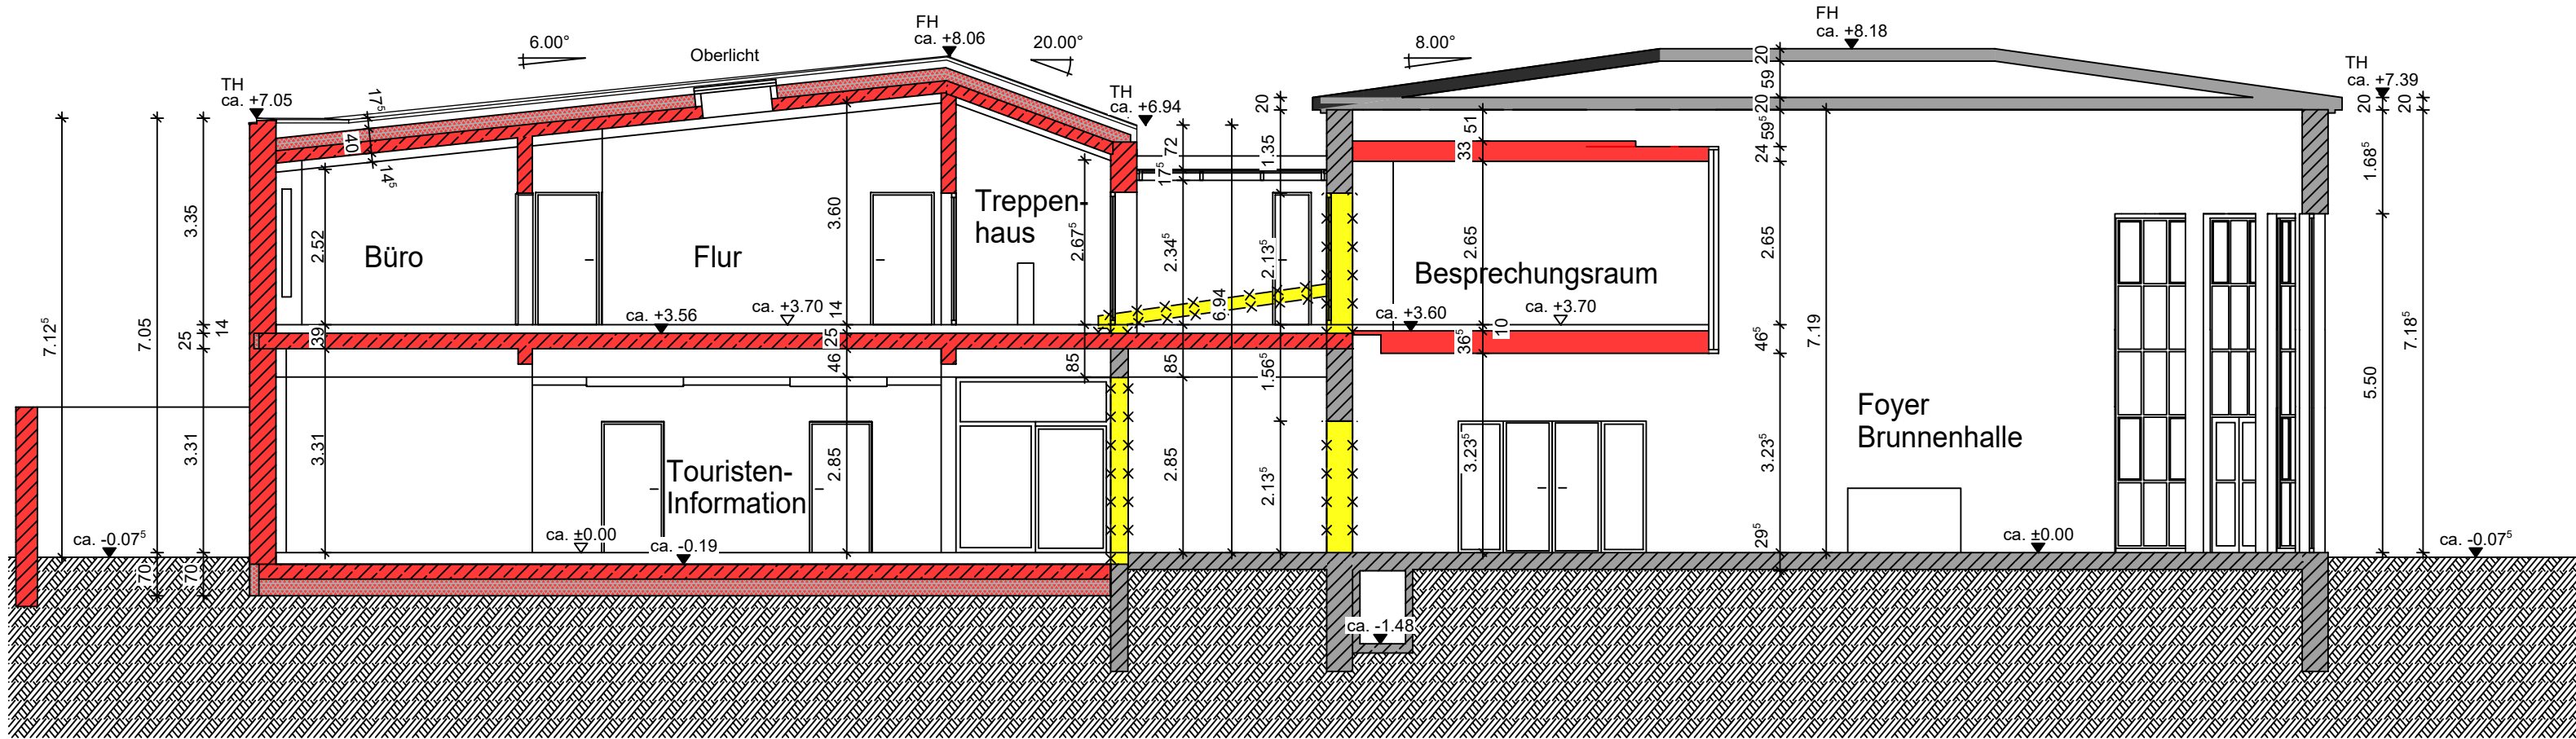

QS 1-1

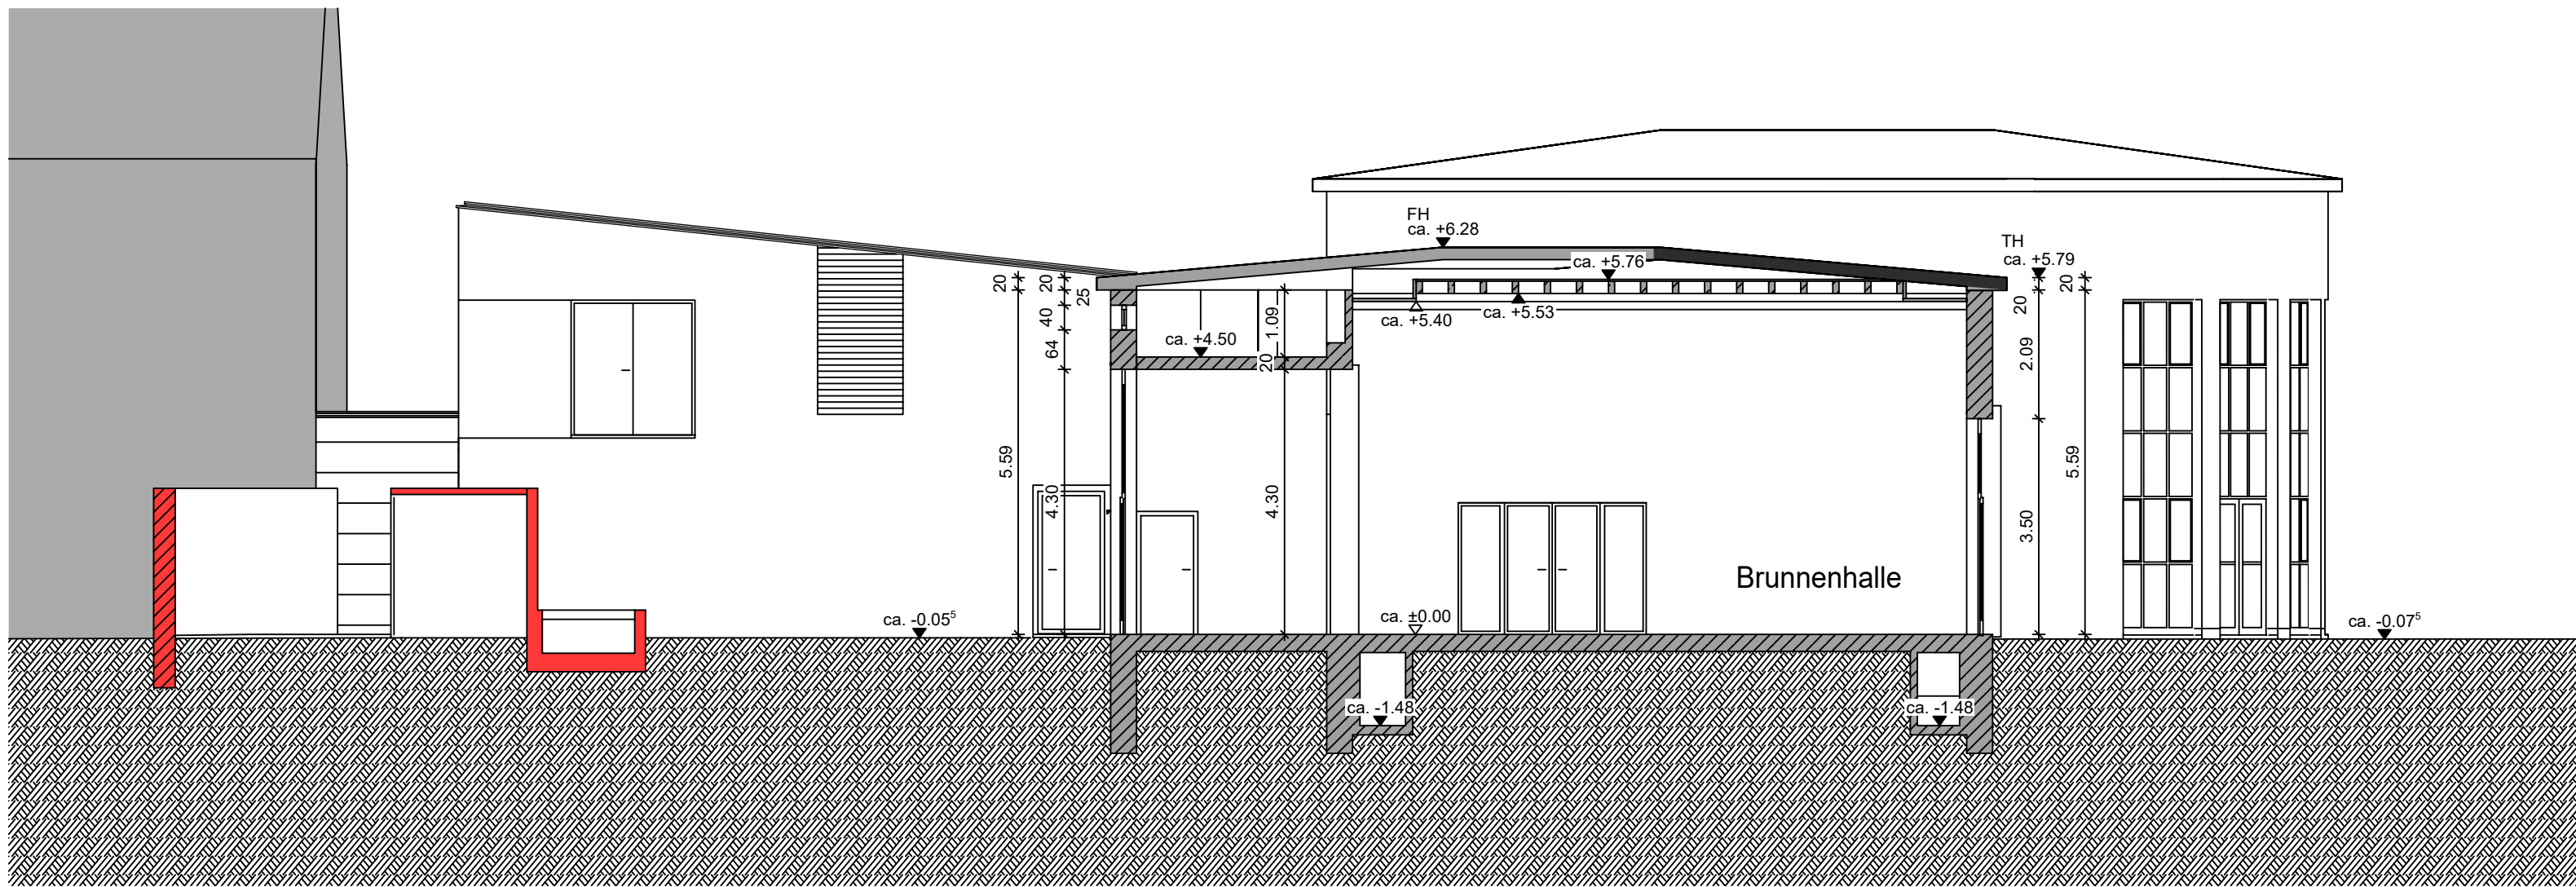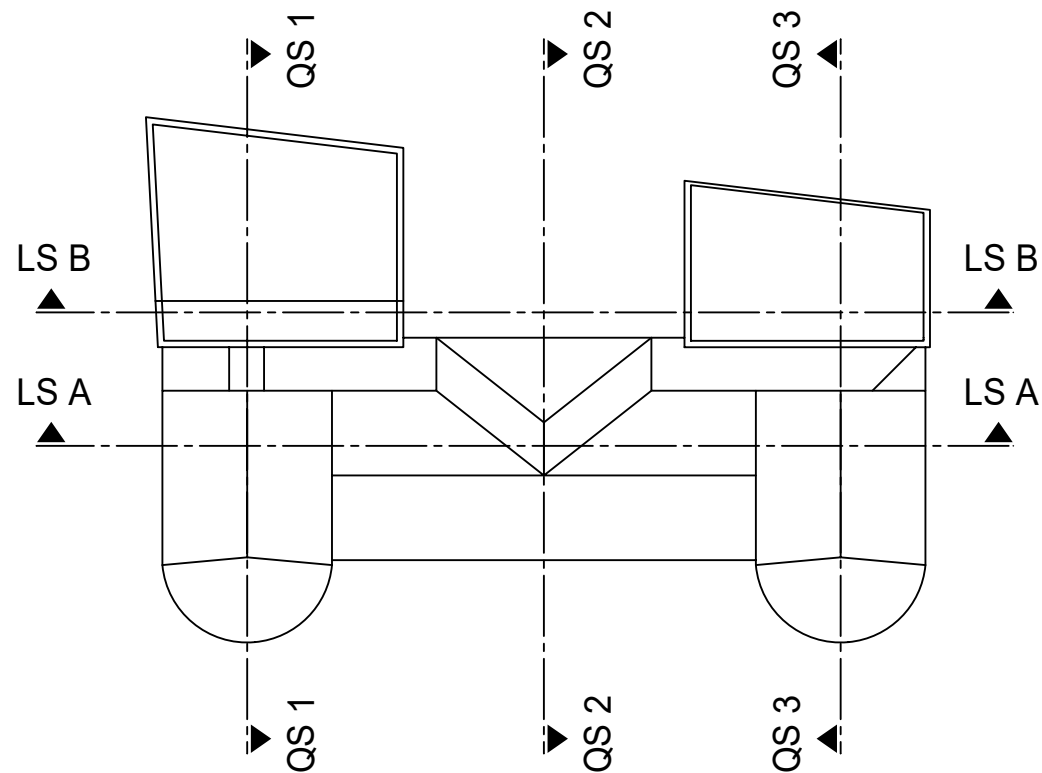


QS 2-2


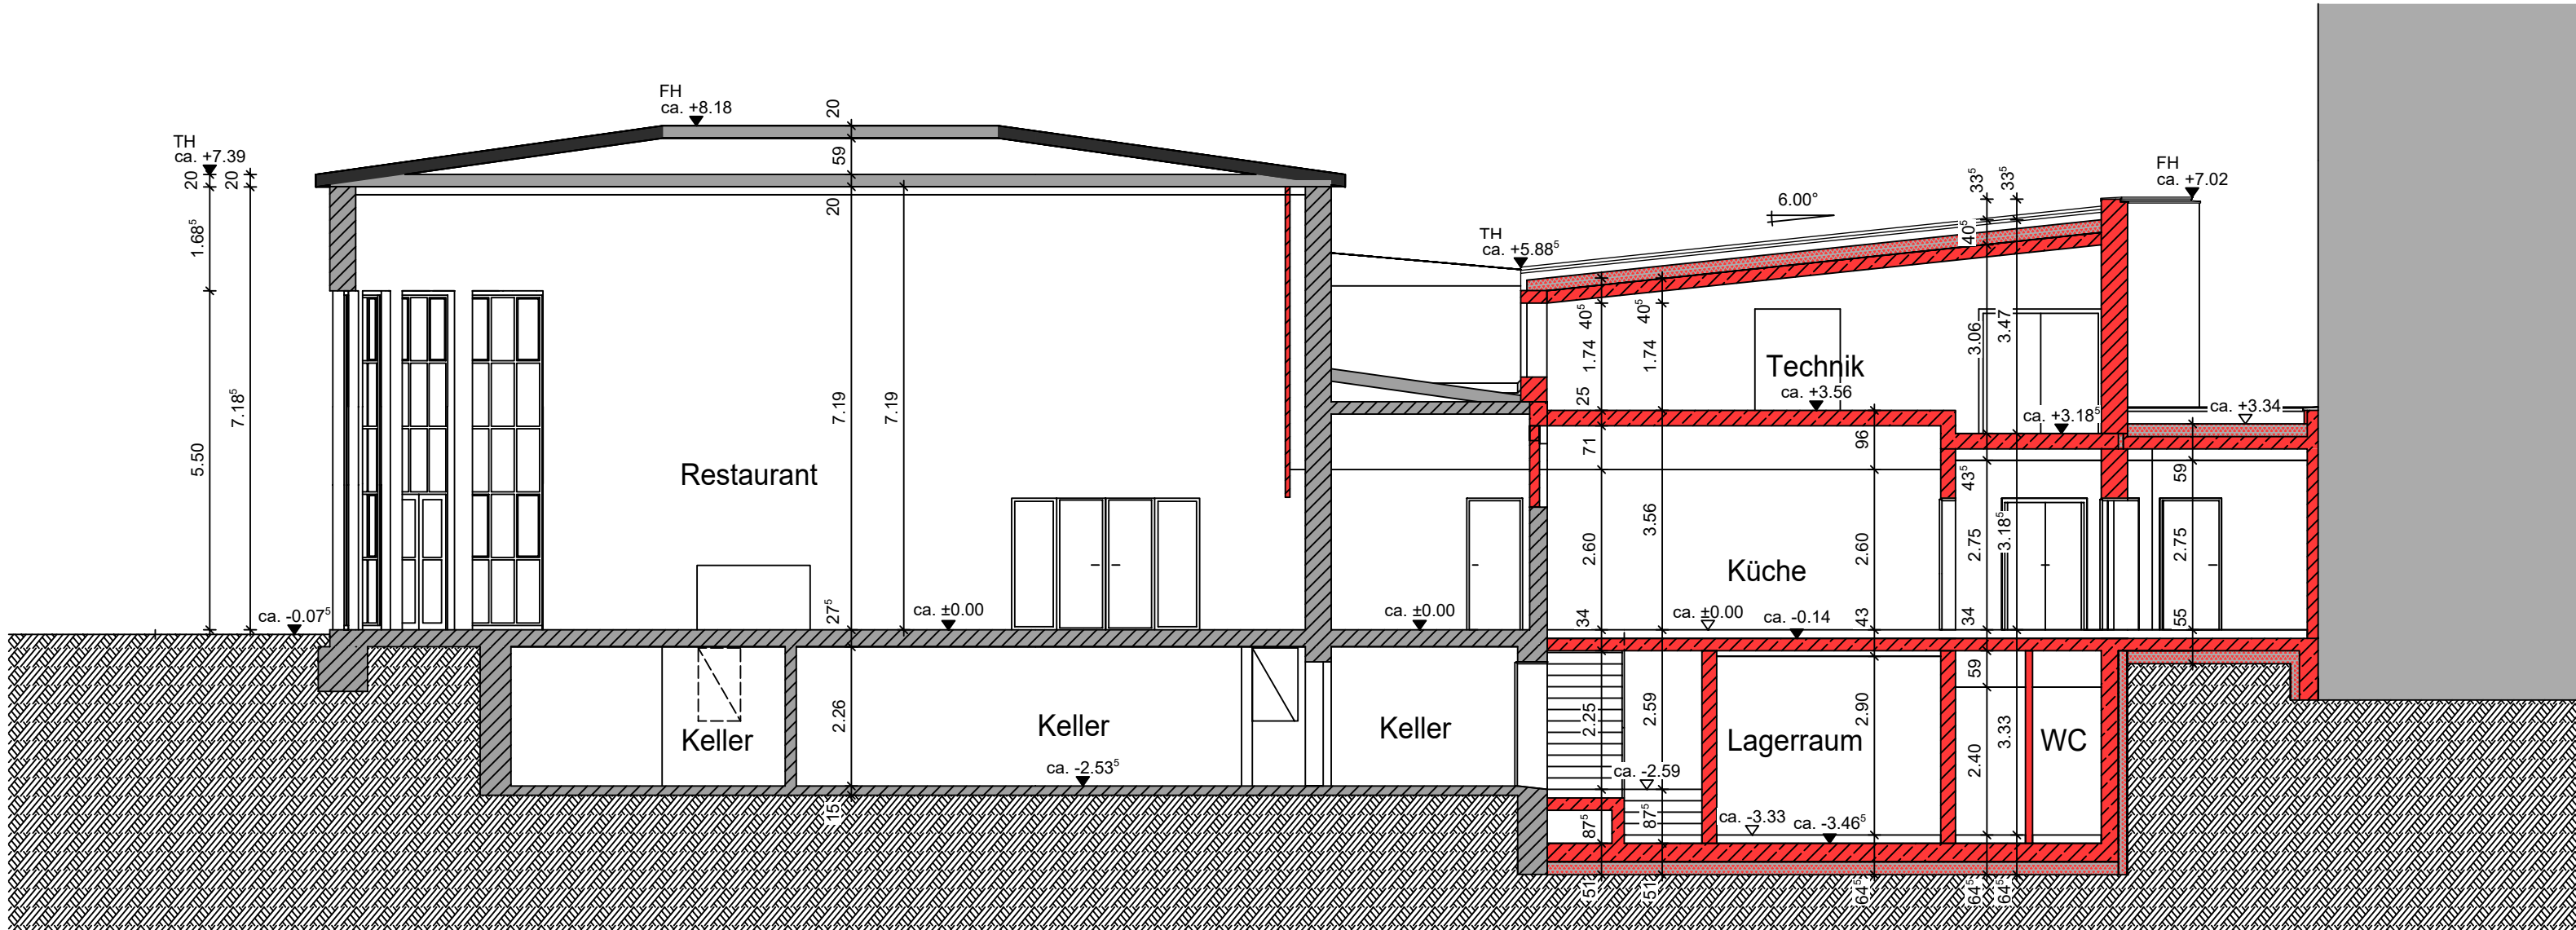


QS 3-3

INDEX	ÄNDERUNG	VERFASSER	DATUM
Bad Dürkheim Mehr Pfalz passt nicht zwischen die Weinberge Stadtverwaltung Bad Dürkheim Mannheimer Straße 24 67098 Bad Dürkheim			
		OBJEKTBEREICHSLEITUNG Herr Petry	
BAUHERRSCHAFT Stadtverwaltung Bad Dürkheim Mannheimer Straße 24 67098 Bad Dürkheim		ABTEILUNGSLEITUNG	
BEAUFTRAGTES PLANUNGSBÜRO Rittmannsperger Architekten GmbH Bauplanung + Stadtplanung + Sanierungsbetreuung Ludwigshöfstraße 9, 64285 Darmstadt Telefon (06151) 9680-0, Telefax (06151) 9680-12 Diese Zeichnung ist unser Eigentum und darf ohne Genehmigung weder vervielfältigt oder veröffentlicht werden, noch dürfen Mitteilungen, auch in Details, an dritte Personen gemacht werden (§ 1 + § 18 Urhebergesetz, in der Fassung vom 01. Oktober 2013).		PROJEKTLEITUNG Herr Rittmannsperger Herr Kuhn	
SACHBEARBEITER TW		PLANUNG	
BLATTGRÖSSE 594 x 841mm		Erstelldatum 06.05.2020	
PLANART			
Bauantrag Querschnitte			
FACHSPARTE Architektur	PLANNUMMER 4/1/76	PLANUNGSPHASE LP 4	MASSSTAB 1 : 100
LIEGENSCHAFT			LIEGENSCHAFTSNUMMER
Brunnenhalle Schlossgartenstraße 67098 Bad Dürkheim			5149 Gemarkung Bad Dürkheim Flurstück 5149
PROJEKT / PROJEKTNUMMER			
Sanierung und Erweiterung Brunnenhalle Bad Dürkheim 16010 BRUT			
INTERNER DATEINAME			

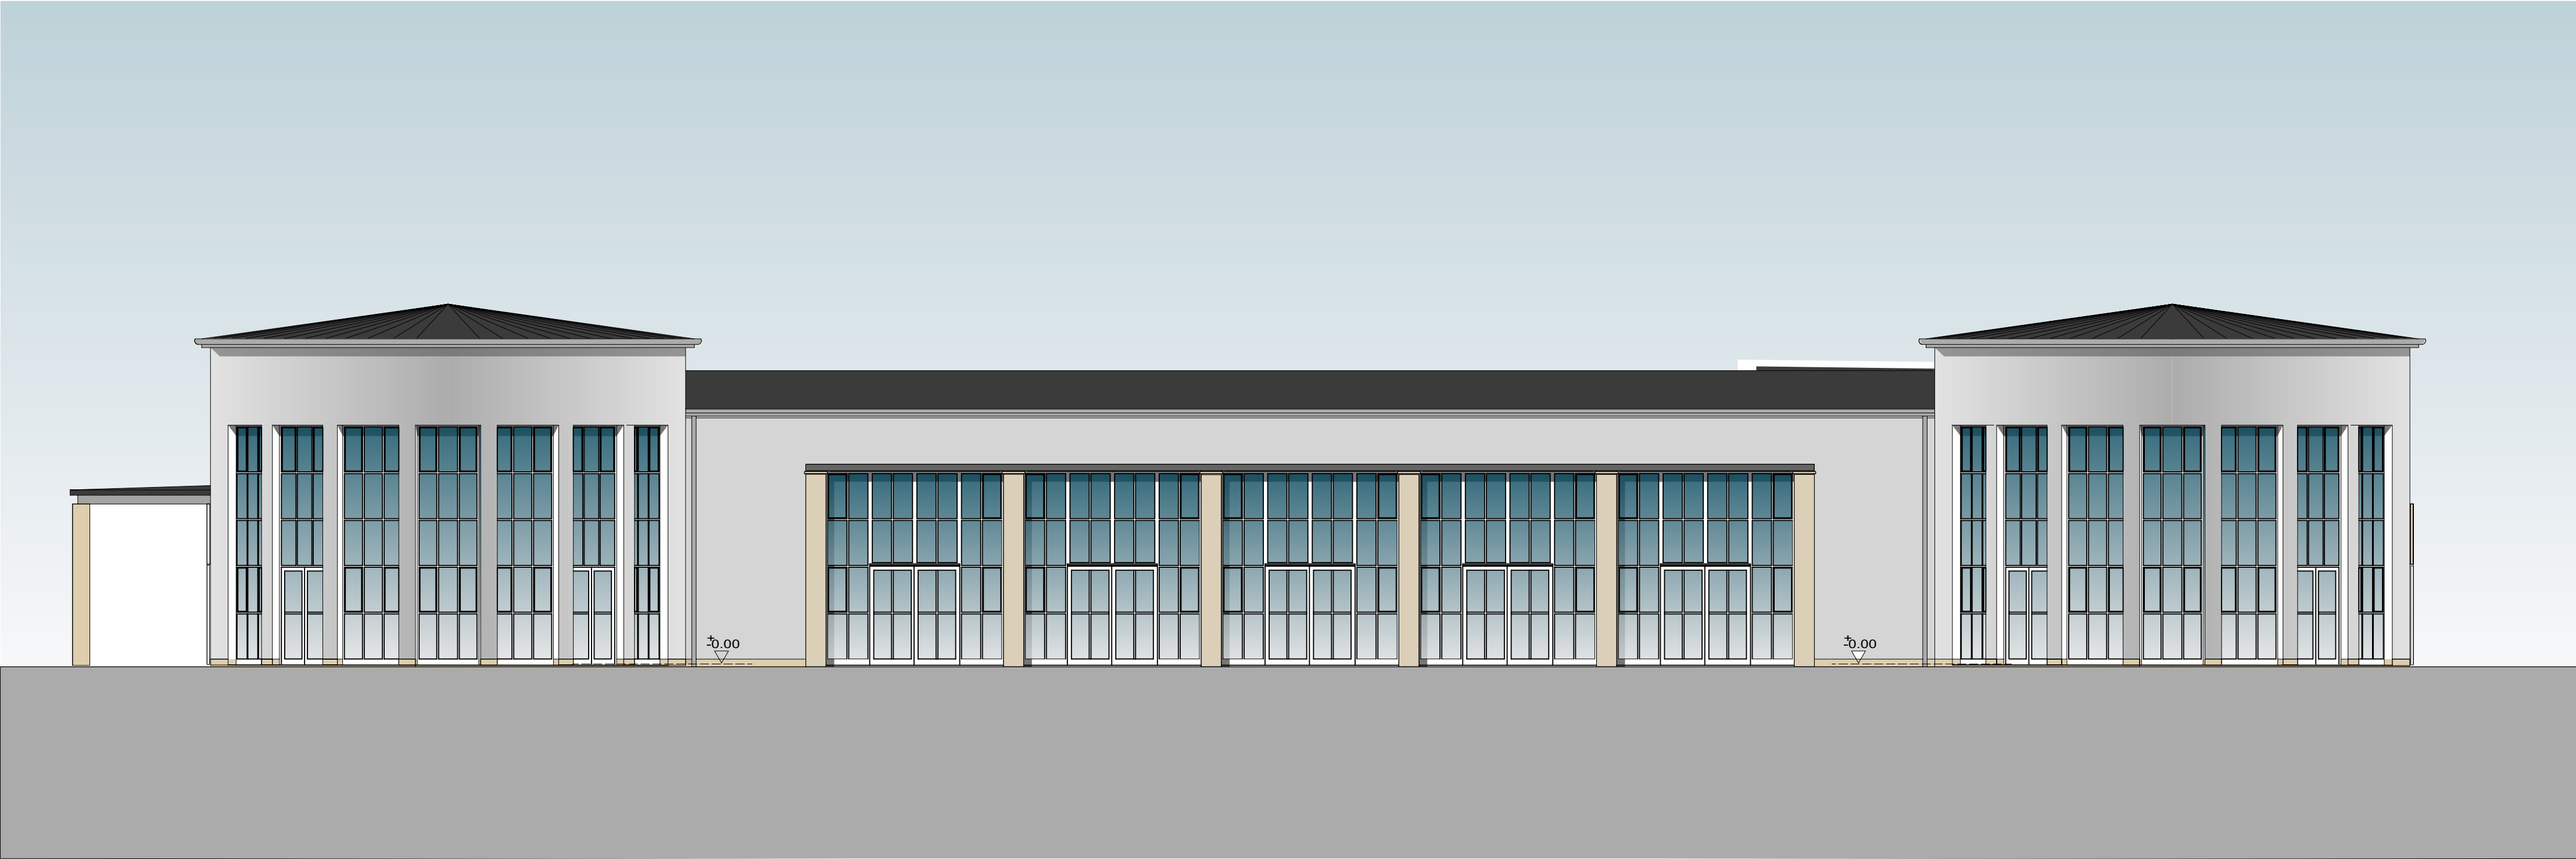

Südansicht

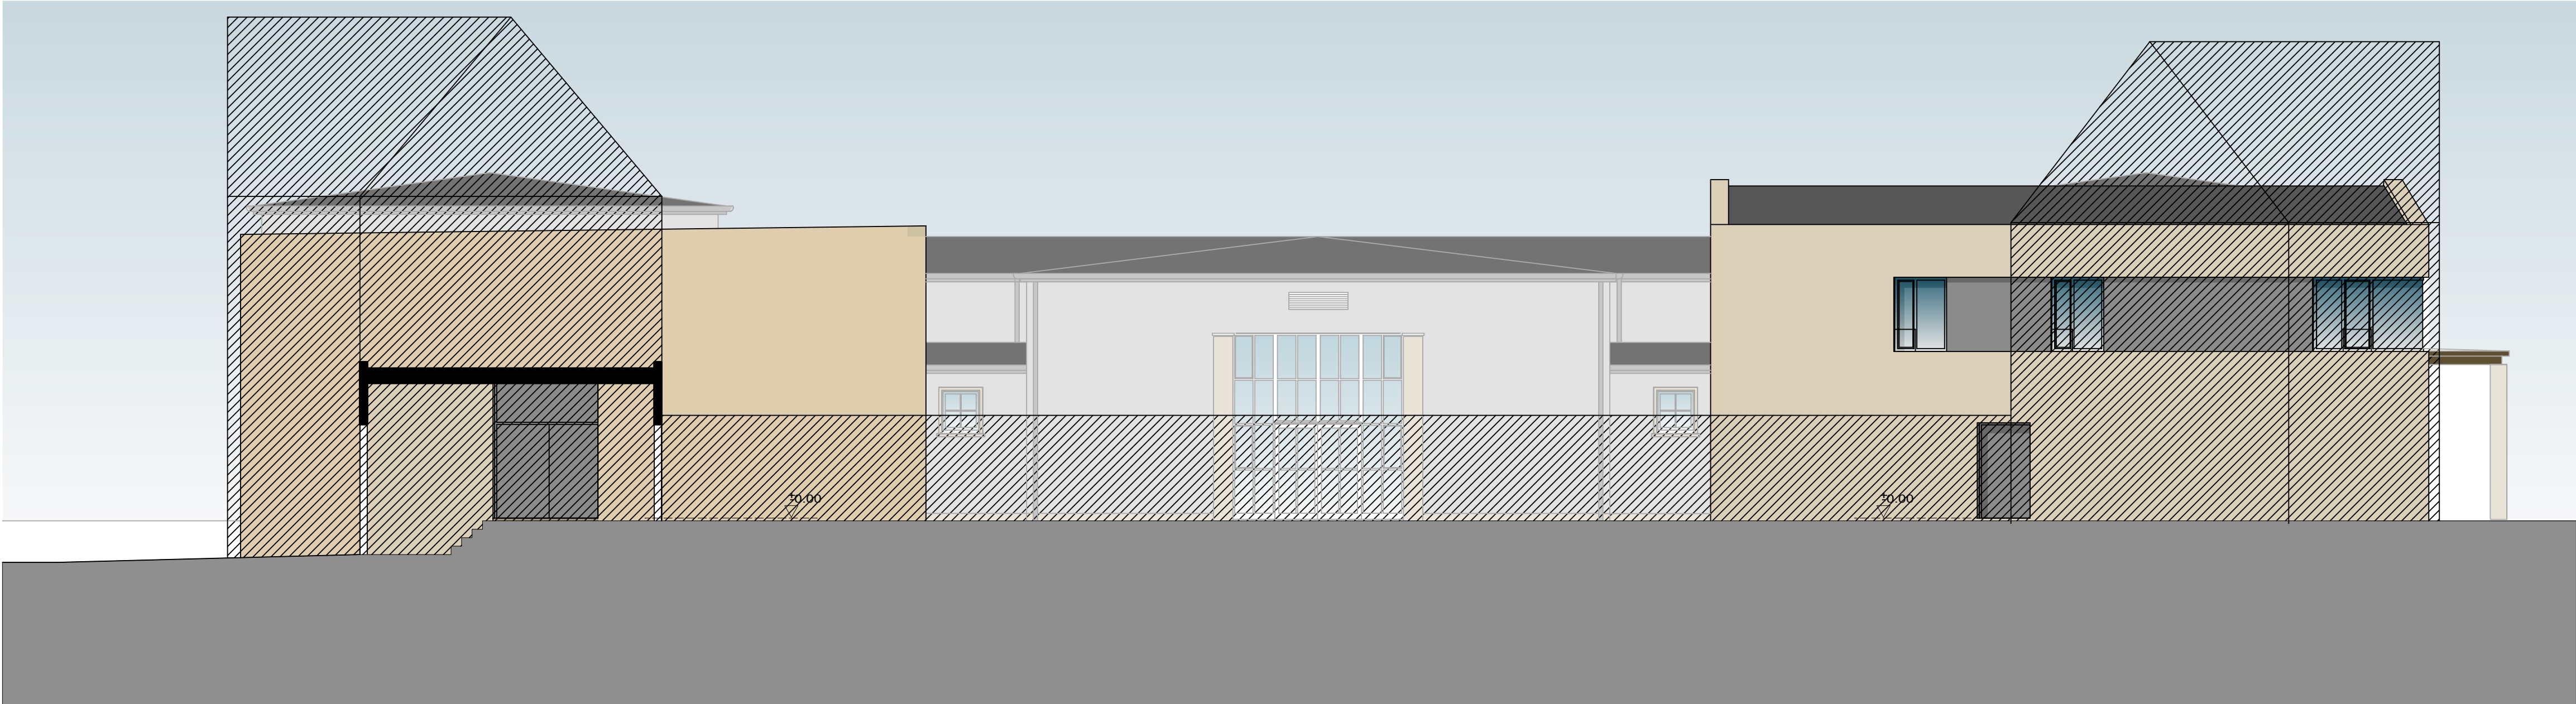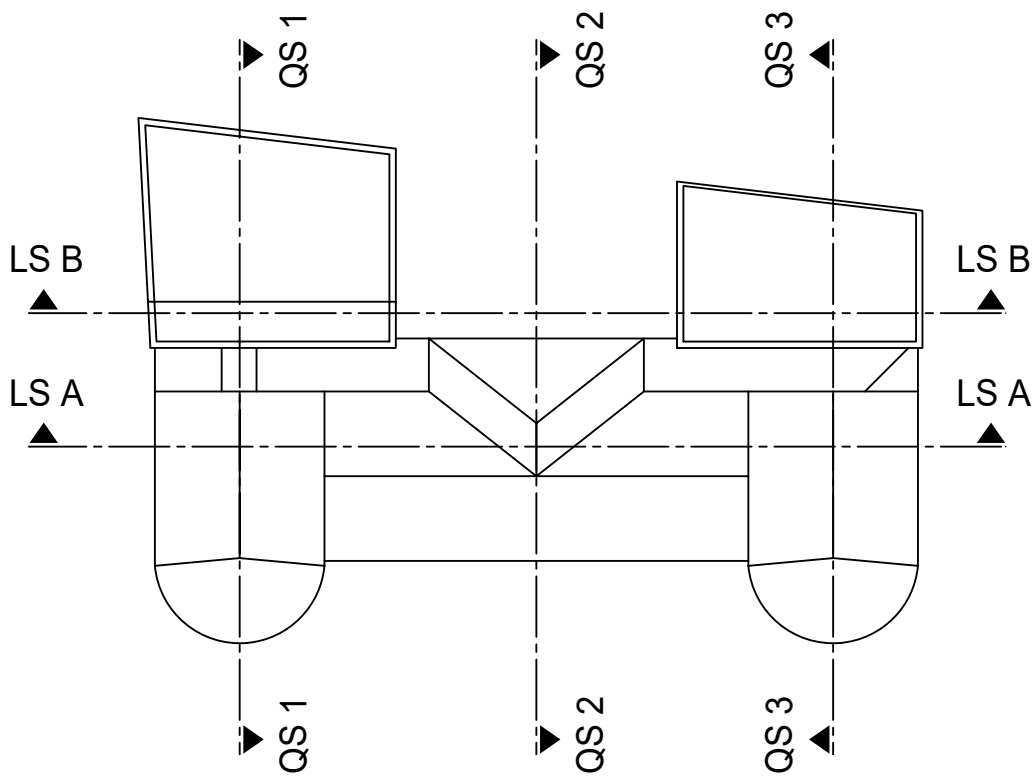


Nordansicht

INDEX	ÄNDERUNG	VERFASSER	DATUM
Bad Dürkheim Mehr Pfalz passt nicht zwischen die Weinberge Stadtverwaltung Bad Dürkheim Mannheimer Straße 24 67098 Bad Dürkheim			
		OBJEKTBEREICHSL EITUNG Herr Petry	
BAUHERRSCHAFT Stadtverwaltung Bad Dürkheim Mannheimer Straße 24 67098 Bad Dürkheim		ABTEILUNGSLEITUNG	
BEAUFTRAGTES PLANUNGSBÜRO Rittmannsperger Architekten GmbH Bauplanung • Stadtplanung • Sanierungsbetreuung Ludwigshöfstraße 9, 64285 Darmstadt Telefon (06151) 9680-0, Telefax (06151) 9680-12 Diese Zeichnung ist unser Eigentum und darf ohne Genehmigung weder vervielfältigt oder veröffentlicht werden, noch dürfen Mitteilungen, auch in Details, an dritte Personen gemacht werden (§ 1 + § 18 Urhebergesetz, in der Fassung vom 01. Oktober 2013).		PROJEKTLEITUNG Herr Rittmannsperger Herr Kuhn	
SACHBEARBEITER TW		PLANUNG	
BLATTGRÖSSE 594 x 841mm		Erstelldatum 06.05.2020	
PLANART			
Bauantrag			
Südansicht, Nordansicht			
FACHSPARTE Architektur	PLANNUMMER 4/1/85	PLANUNGSPHASE LP 4	MASSSTAB 1 : 100
LIEGENSCHAFT			LIEGENSCHAFTSNUMMER
Brunnenhalle Schlossgartenstraße 67098 Bad Dürkheim			5149
			Gemarkung Bad Dürkheim
			Flurstück 5149
PROJEKT / PROJEKTNUMMER			
Sanierung und Erweiterung Brunnenhalle Bad Dürkheim			
16010 BRUT			
INTERNER DATEINAME			



Westansicht

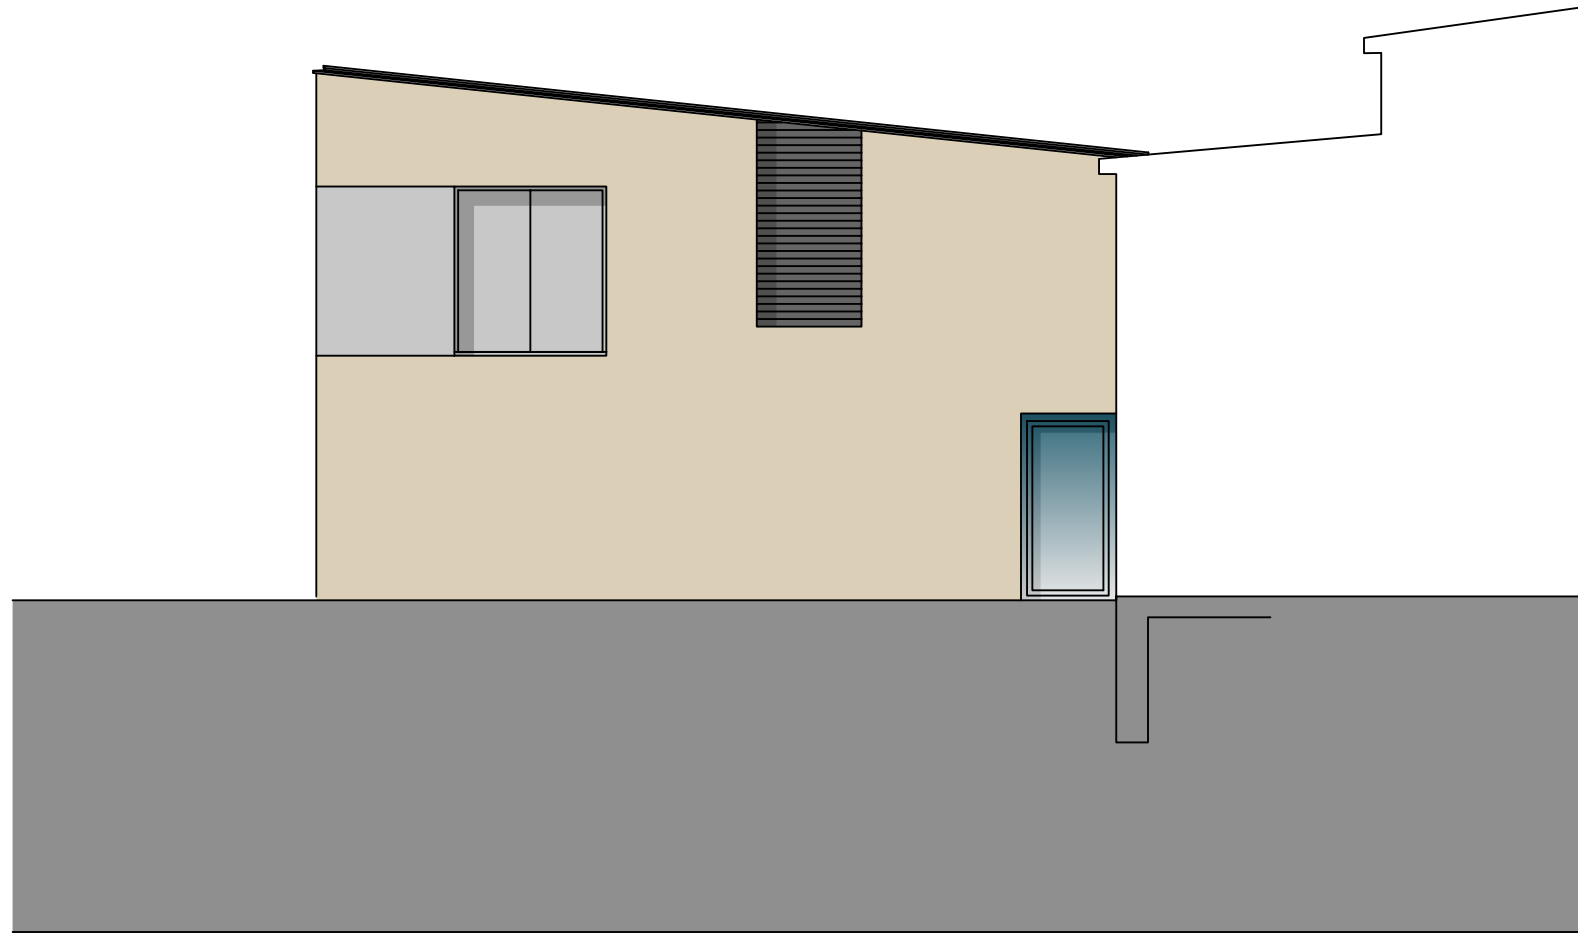


Innenhof-Westansicht




Innenhof-Ostansicht



Ostansicht

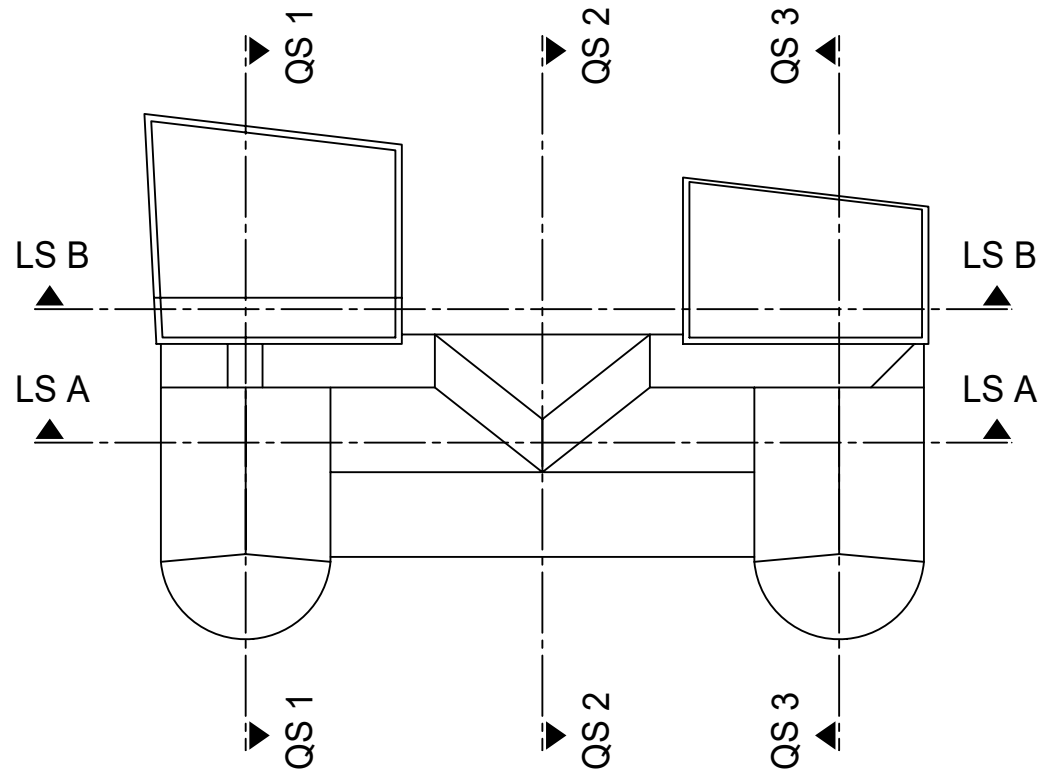

INDEX	ÄNDERUNG	VERFASSER	DATUM
<i>Bad Dürkheim</i> Mehr Pfalz passt nicht zwischen die Weinberge Stadtverwaltung Bad Dürkheim Mannheimer Straße 24 67098 Bad Dürkheim			
BAUHERRSCHAFT Stadtverwaltung Bad Dürkheim Mannheimer Straße 24 67098 Bad Dürkheim		OBJEKTBEREICHSLEITUNG Herr Petry	
BEAUFTRAGTES PLANUNGSBÜRO Rittmannsperger Architekten GmbH Bauplanung • Stadtplanung • Sanierungsbetreuung Ludwigshöfstraße 9, 64285 Darmstadt Telefon (06151) 9680-0, Telefax (06151) 9680-12 Diese Zeichnung ist unser Eigentum und darf ohne Genehmigung weder vervielfältigt oder verwendet werden, noch dürfen Mitteilungen, auch in Details, an dritte Personen gemacht werden (§ 1 + § 18 Urhebergesetz, in der Fassung vom 01. Oktober 2013).		PROJEKTLEITUNG Herr Rittmannsperger Herr Kuhn	
SACHBEARBEITER TW		PLANUNG	
BLATTGRÖSSE 594 x 841mm		Erstelldatum 06.05.2020	
PLANART Bauantrag Westansichten, Ostansichten			
FACHSPARTE Architektur	PLANNUMMER 4/1/86	PLANUNGSPHASE LP 4	MASSSTAB 1 : 100
LIEGENSCHAFT Brunnenhalle Schlossgartenstraße 67098 Bad Dürkheim			LIEGENSCHAFTSNUMMER 5149 Gemarkung Bad Dürkheim Flurstück 5149
PROJEKT / PROJEKTNUMMER Sanierung und Erweiterung Brunnenhalle Bad Dürkheim 16010 BRUT			
INTERNER DATEINAME			

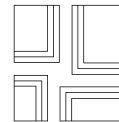

Kostenberechnung Zusammenstellung nach DIN 276 Bad Dürkheim, Brunnenhalle

KGR 100 Grundstück		kein Ansatz
KGR 200 Herrichten und Erschließen		42.680,00 €
KGR 300 Baukonstruktion		3.477.859,84 €
310	Baugrube	124.972,38 €
320	Gründung	378.678,30 €
330	Außenwände	896.013,25 €
340	Innenwände	925.702,53 €
350	Decken	398.284,43 €
360	Dächer	384.226,71 €
370	Baukonstruktive Einbauten	163.058,94 €
390	Sonstiges	206.923,31 €
KGR 400 Technische Anlagen		2.224.833,71 €
KGR 300+400	SUMME netto	5.702.693,55 €
KGR 500 Aussenanlagen		586.850,00 €
KGR 200+300+400+500	SUMME netto	6.332.223,55 €
Unvorhergesehenes		1.266.444,71 €
SUMME netto		7.598.668,25 €
KGR 600 Ausstattung		84.000,00 €
KGR 700 Baunebenkosten		2.151.147,11 €
Richtwert: 28% aus KGR 200-600		2.151.147,11 €
Gesamtmaßnahme		SUMME netto
inkl. Ausstattung und Nebenkosten		MwSt. 19%
		SUMME brutto
		11.702.240,28 €

300er und 400er Kosten Aufgliederung nach Funktionsbereichen
(300er Kosten anteilig an NUF / 400er Kosten laut Kostenschätzung Kohl + Ferch)

Anteile an KGR 300+400 SUMME brutto		
Touristeninformation	26%	1.875.372,84 €
Brunnenhalle Foyer	11%	901.787,45 €
Brunnenhalle	45%	2.779.069,98 €
Restaurant	18%	1.559.988,58 €

aufgestellt Rittmannsperger Architekten GmbH, JK+TW, Darmstadt 23.06.2020

BRUNNENHALLE BAD DÜRKHEIM

Vielen Dank für Ihre Aufmerksamkeit!