


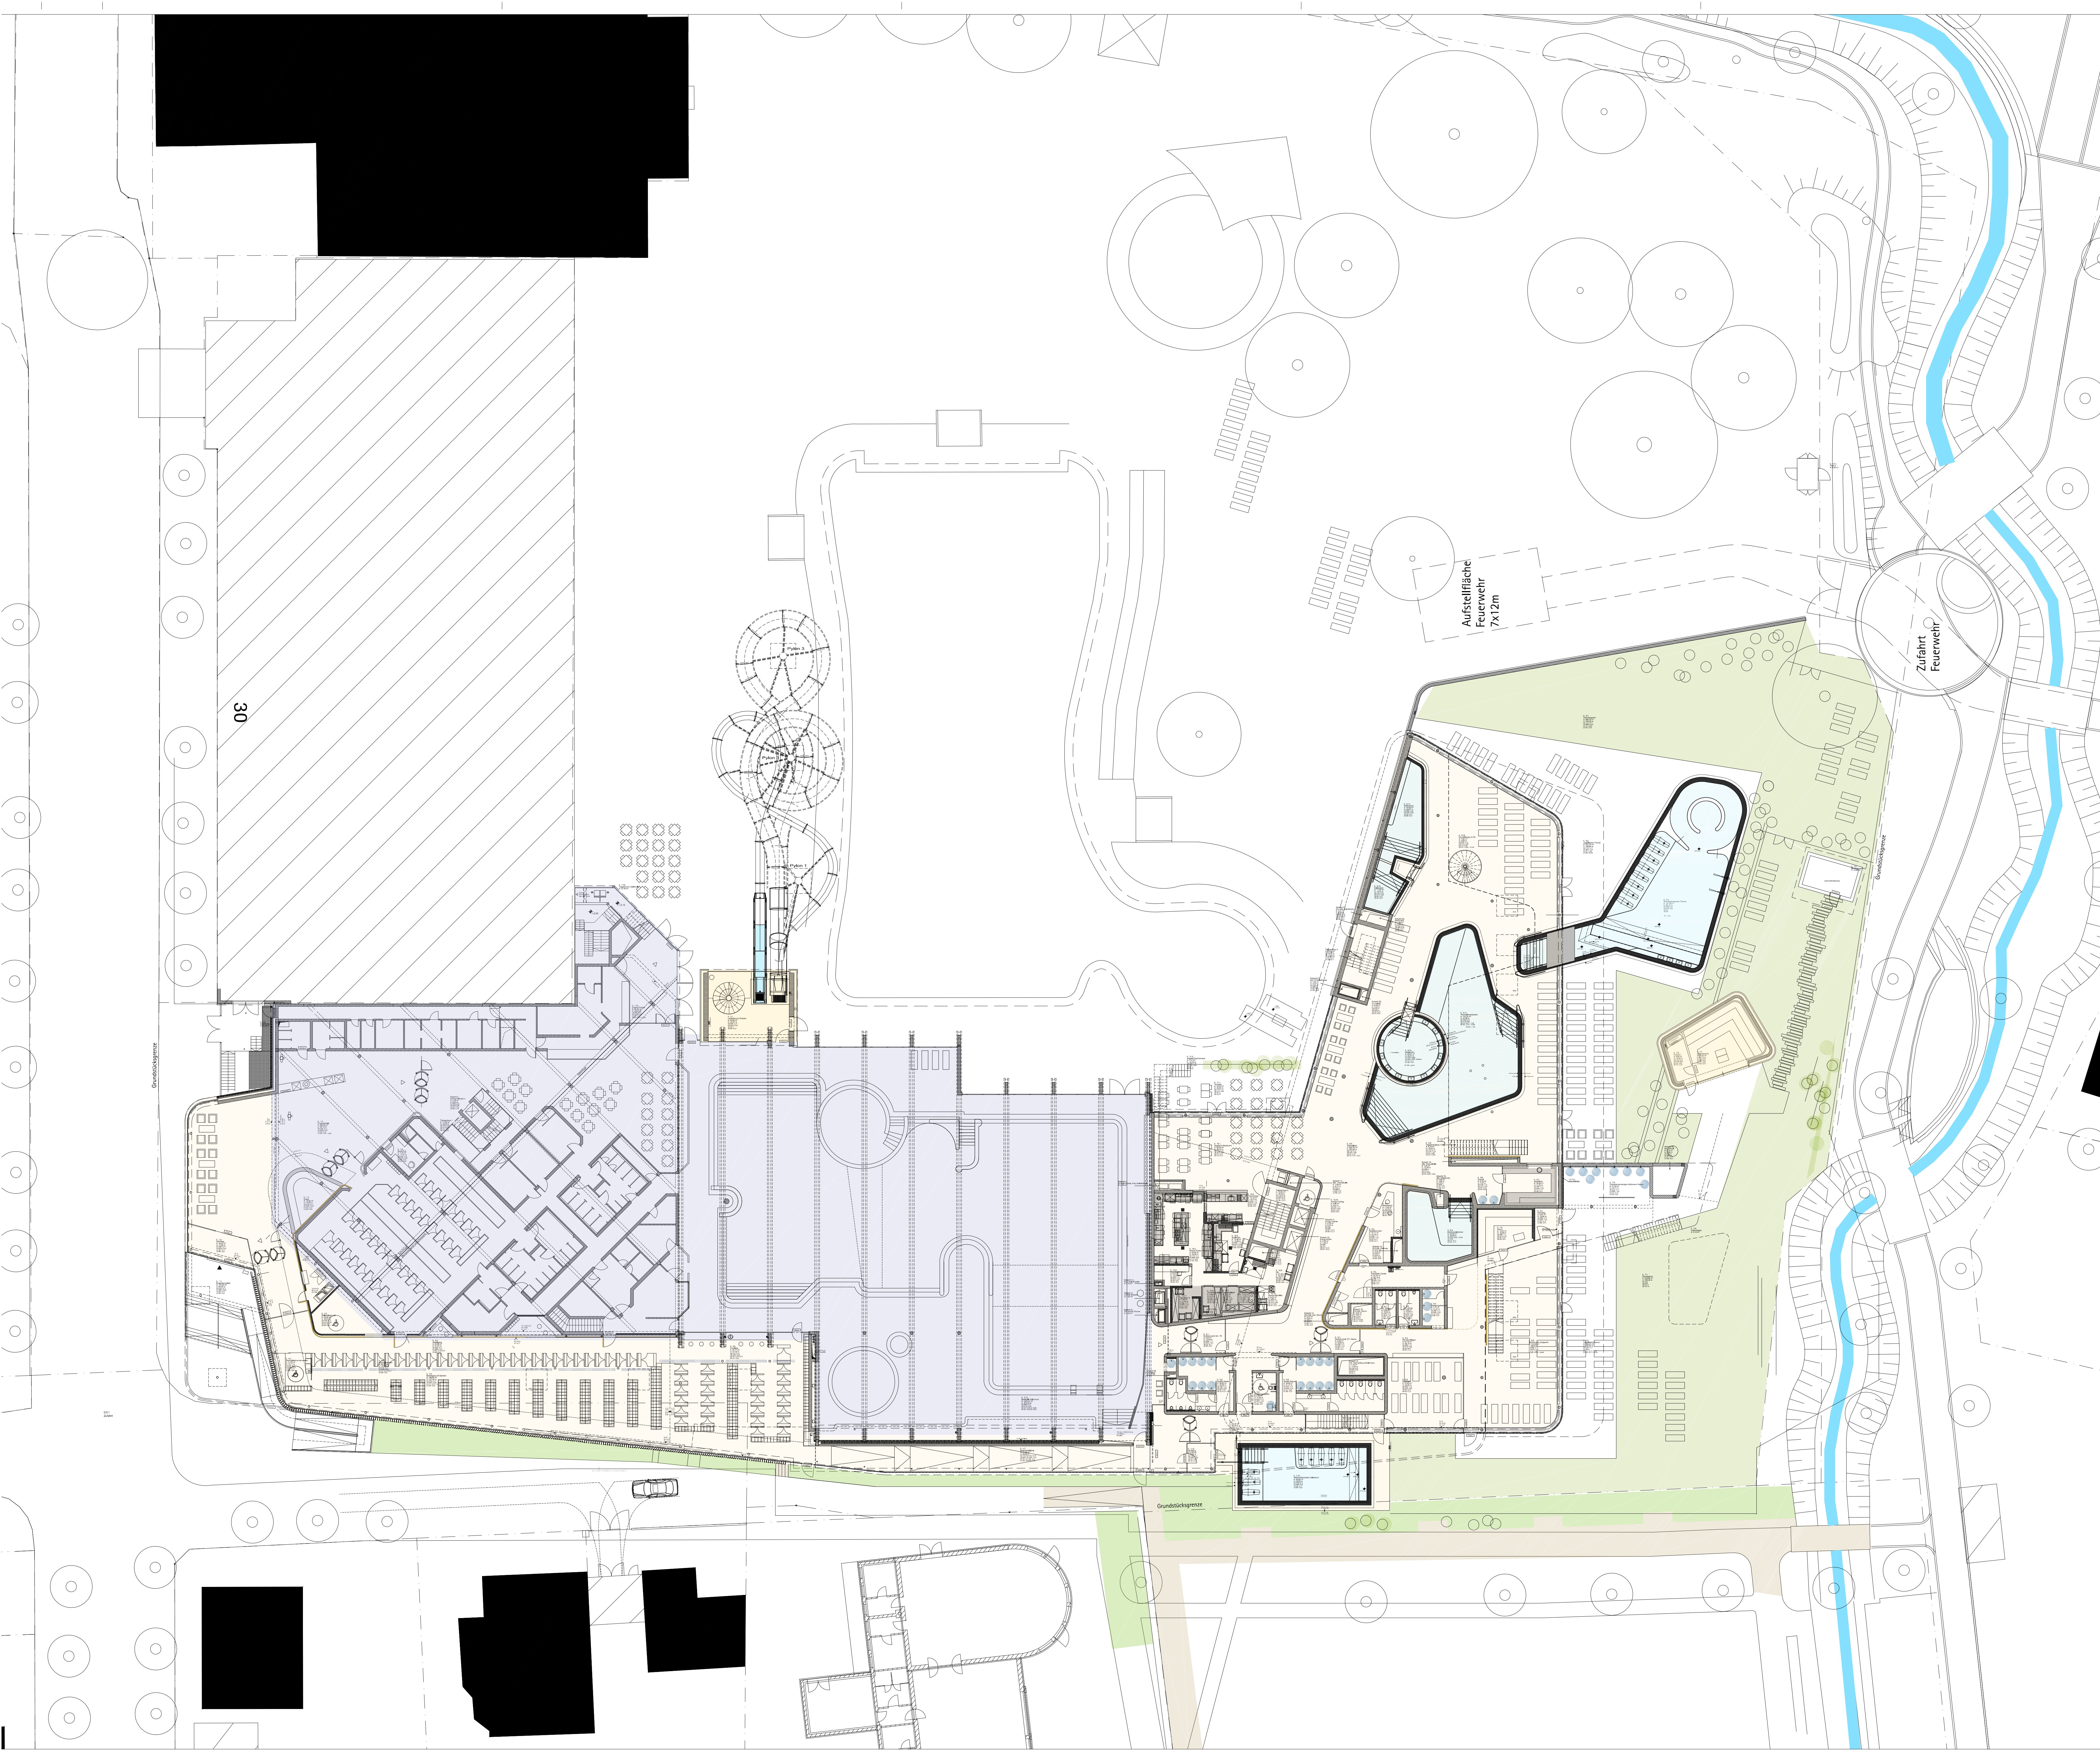

Planbezeichnung Planserver A02-EGX-Av 09

Vorabzug Ausführungsplanung Stand 13.07.2021			
09	26.01.21	iv	Fortführung der Planung; Änderungen siehe Anmerkungen im Plan; FBD hinzugefügt
08	19.11.20	iv	Fortführung der Planung; Änderungen siehe Anmerkungen im Plan
07	24.02.20	iv	Anpassung im Umkleekabinenbereich
06	29.01.20	iv	Angabe UK Türstürze, Sichtbeton, eingelassener Fliesenrücken, Außensäume
05	29.12.19	iv	Fortführung der Planung; Änderungen siehe Anmerkungen im Plan
04	19.11.19	iv	Fortführung der Planung; Änderungen siehe Anmerkungen im Plan
03	02.08.19	iv	Fortführung der Planung; Änderungen siehe Anmerkungen im Plan
02	14.08.19	iv	Fortführung der Planung; Änderungen siehe Anmerkungen im Plan
01	08.05.19	iv	Fortführung der Planung; Änderungen siehe Anmerkungen im Plan
Index	Datum	Bearb.	Änderungen / Ergänzungen

±0.00 = 116,64m üNN
OK FFB Salinarium+0.17 = 116,81m üNN
OK FFB Therme+1.17 = 117,81m üNN

Ausführungsplanung

Projekt: **Therme Bad Dürkheim Erweiterung Salinarium**

Bauart: **Grundriss EG**


Plan Nr.: **A.5.100** Index: **09**

Maßstab: **1 : 200** Datum: **30.06.2018**

Größe: **A0** Gezeichnet: **pfu/cv**

Bauherr: **Stadtwerke Bad Dürkheim GmbH
Salinenstraße 36
67098 Bad Dürkheim**

4a
4a Architekten GmbH
Helmstraße 25
70376 Stuttgart
Telefon +49 (0) 711 385000-0
Telefax +49 (0) 711 385000-99

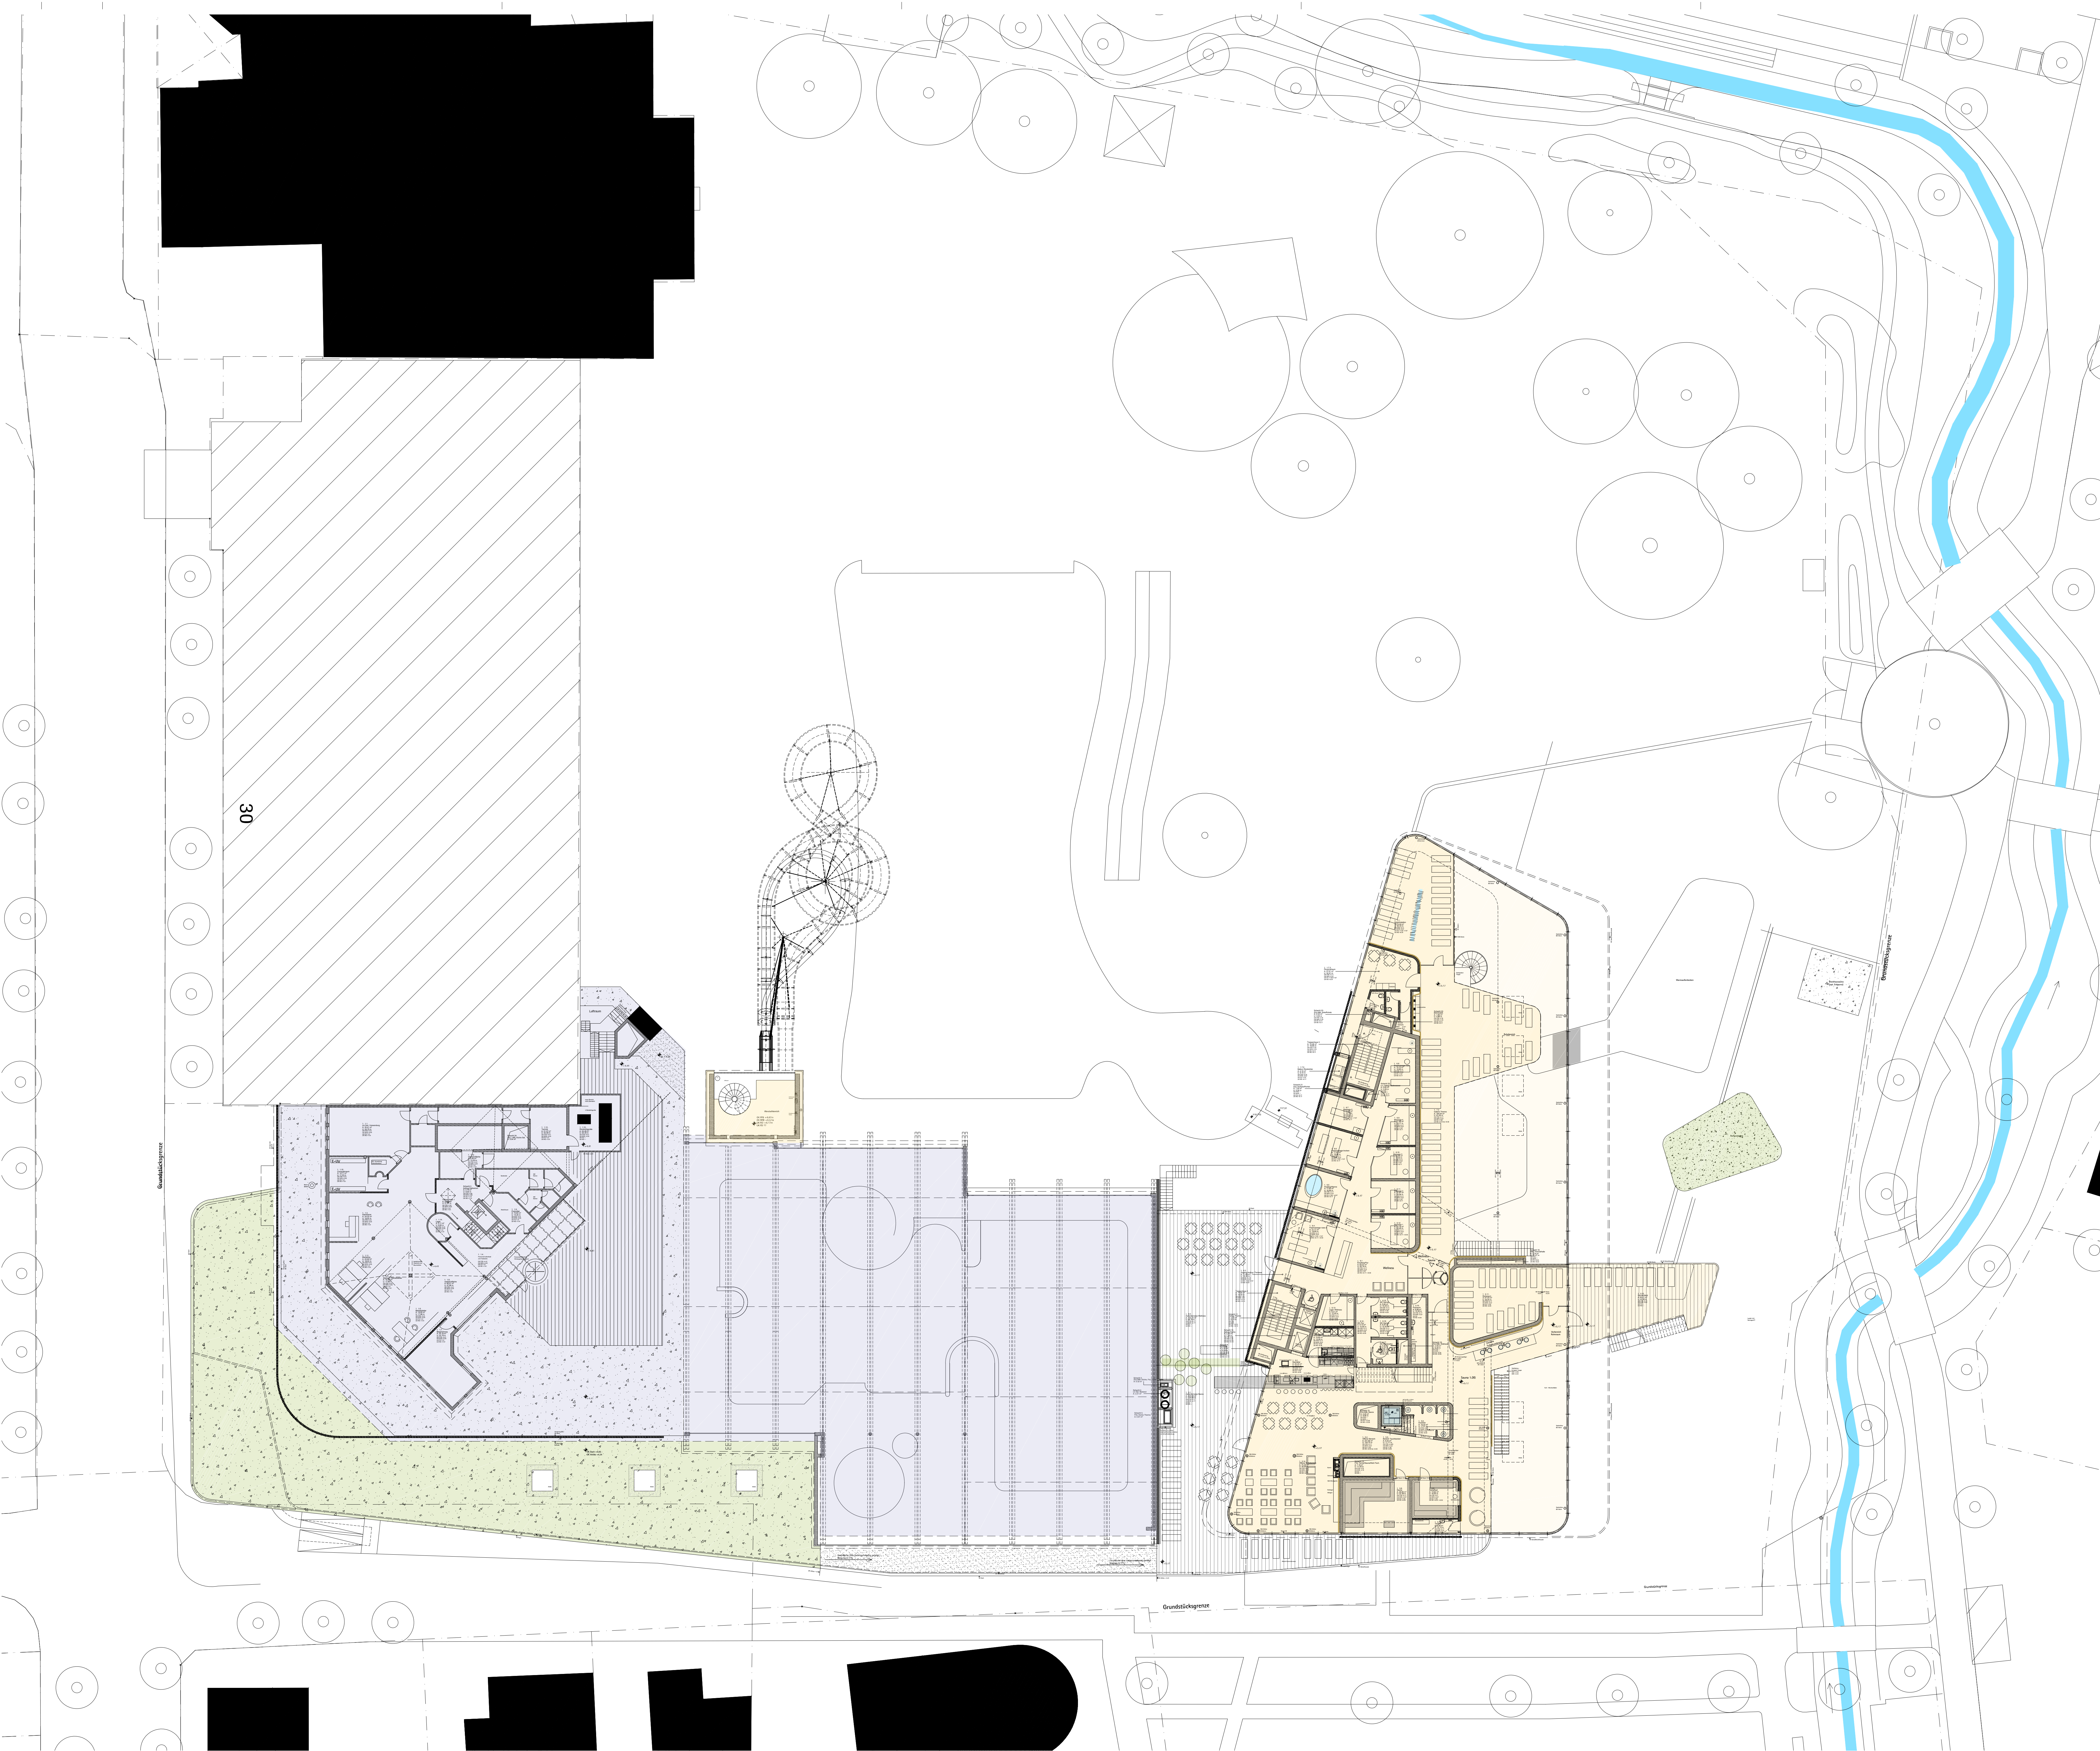

Planbezeichnung Planserver A02-E1X-Av09

Vorabzug Ausführungsplanung Stand 1303.2021			
09	26.01.21	iv	Fortführung der Planung; Änderungen siehe Anmerkungen im Plan
08	19.11.20	iv	Anpassung an Umplanung
07	24.02.20	zu/zu	Angabe UK Türstürze, RWAs verschoben, Treppen geändert
06	29.01.20	iv	Fortführung der Planung; Änderungen siehe Anmerkungen im Plan
05	09.12.19	iv	Fortführung der Planung; Änderungen siehe Anmerkungen im Plan
04	19.11.19	iv	Fortführung der Planung; Änderungen siehe Anmerkungen im Plan
03	02.09.19	iv	Fortführung der Planung; Änderungen siehe Anmerkungen im Plan
02	14.08.19	iv	Fortführung der Planung; Änderungen siehe Anmerkungen im Plan
01	08.05.19	iv	Fortführung der Planung; Änderungen siehe Anmerkungen im Plan
Index Datum Bearb. Änderungen / Ergänzungen			

±0.00 = 116,64m üNN
OK FFB Salinarium+0.17 = 116,81m üNN
OK FFB Therme+1.17 = 117,81m üNN
Ausführungsplanung

Projekt: **Therme Bad Dürkheim Erweiterung Salinarium**


Bauwerk: **Grundriss 1.0G**

Plan Nr.: **A.5.101** Index: **09**

Maßstab: **1 : 200** Datum: **30.06.2018**

Größe: **A0** Gezeichnet: **pfu/cv**

Bauherr: **Stadtwerke Bad Dürkheim GmbH
Salinenstraße 36
67098 Bad Dürkheim**

 

Planbezeichnung Planserver A02-E2X-Av05

Vorabzug Ausführungsplanung Stand 17.03.2021	
05	19.12.19 br Fortführung der Planung, Änderungen siehe Anmerkungen im Plan
04	19.11.19 br Fortführung der Planung, Änderungen siehe Anmerkungen im Plan
03	19.09.19 br Fortführung der Planung, Feinabstimmung geplant, Änderungen siehe Anmerkungen im Plan
02	14.08.19 br Fortführung der Planung, Änderungen siehe Anmerkungen im Plan
01	18.05.19 br Fortführung der Planung, Änderungen siehe Anmerkungen im Plan
Index	Datum Bearb. Änderungen / Ergänzungen

±0.00 = 116,64m üNN
OK FFB Badehalle+0.17 = 116,81m üNN
Vorabzug Ausführungsplanung

Projekt:	Therme Bad Dürkheim Erweiterung Salinarium		
Bauart:	Grundriss 2.0G		
Plan Nr.:	A.5.102	Index:	05
Maßstab:	1 : 100	Datum:	30.06.2018
Größe:	A0	Gezeichnet:	pfu
Bauherr:	Stadtwerke Bad Dürkheim GmbH Salinerstraße 36 67098 Bad Dürkheim		

4a
4a Architekten GmbH
Hafenstraße 25
70372 Stuttgart
Telefon +49 (0) 711 3893000-0
Telefax +49 (0) 711 3893000-99

