


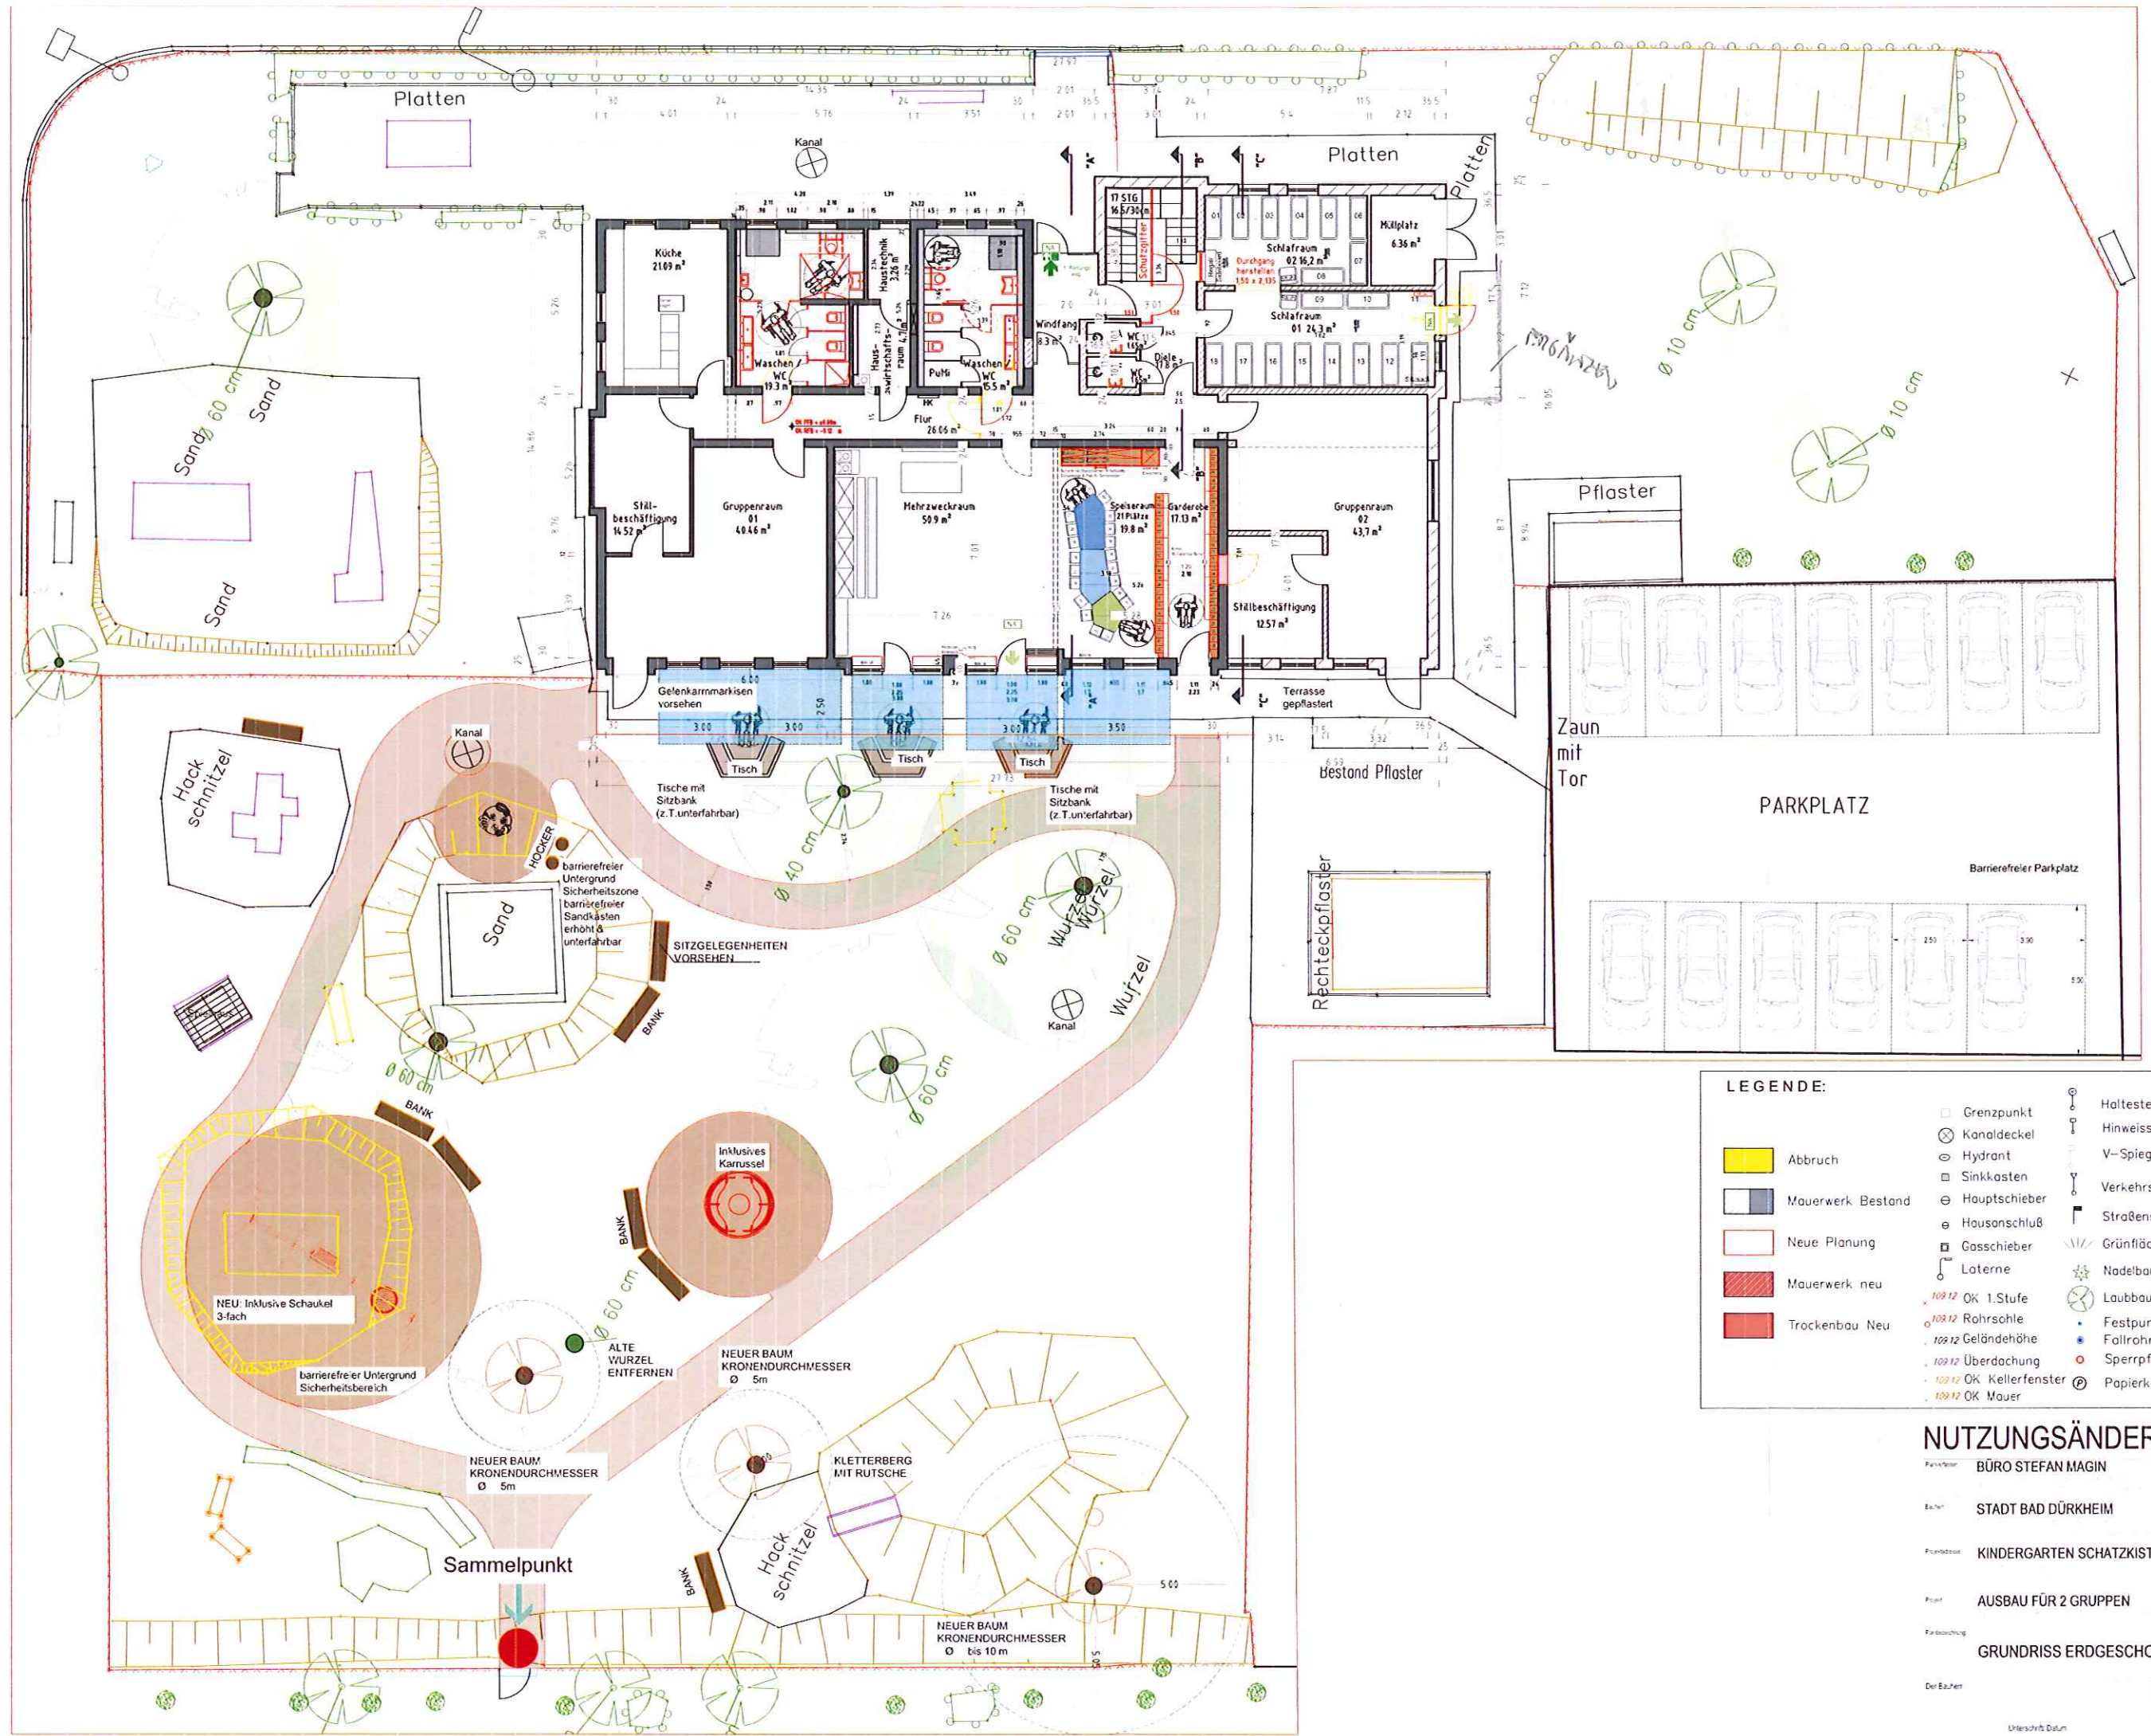


LEGENDE:			
	Abbruch		Kanaldeckel
	Mauerwerk Bestand		Hydrant
	Neue Planung		Sinkkasten
	Mauerwerk neu		Hauptschieber
	Trockenbau Neu		Hausanschluß
			Gasschieber
			Laterne
			109.12 OK 1.Stufe
			109.12 Rohrschle
			109.12 Geländehöhe
			109.12 Überdachung
			109.12 OK Kellerfenster
			109.12 OK Mauer
			Haltstellenschild
			Hinweisschild
			V-Spiegel
			Verkehrsschild
			Straßenschild
			Grünfläche
			Nadelbaum
			Laubbaum
			Festpunkt
			Fallrohr
			Sperrpfosten
			Papierkorb
			Einzelbusch
			Rinne unten + oben
			Einfahrt/Eingang
			Treppe unten/oben
			Lichtschocht
			Spielgerät
			Gebäude
			Böschung
			Graben
			Mauer
			Fußmauer mit Zaun
			Zaun
			Hecke
			Birkorinne

NUTZUNGSÄNDERUNG

Planverfasser: **BÜRO STEFAN MAGIN**
Bauführer: **STADT BAD DÜRKHEIM**
Projektname: **KINDERGARTEN SCHATZKISTE**
Projekt: **AUSBAU FÜR 2 GRUPPEN**
Parkbezeichnung: **GRUNDRISS ERDGESCHOSS**

Plan: **1**
M Maßstab: **1:100**
gezeichnet: **Büro Magin/A**
Datum: **13.03.2024**

Der Bauführer: _____ Der Planer: _____
Unterschrift Datum: _____ Unterschrift Datum: _____

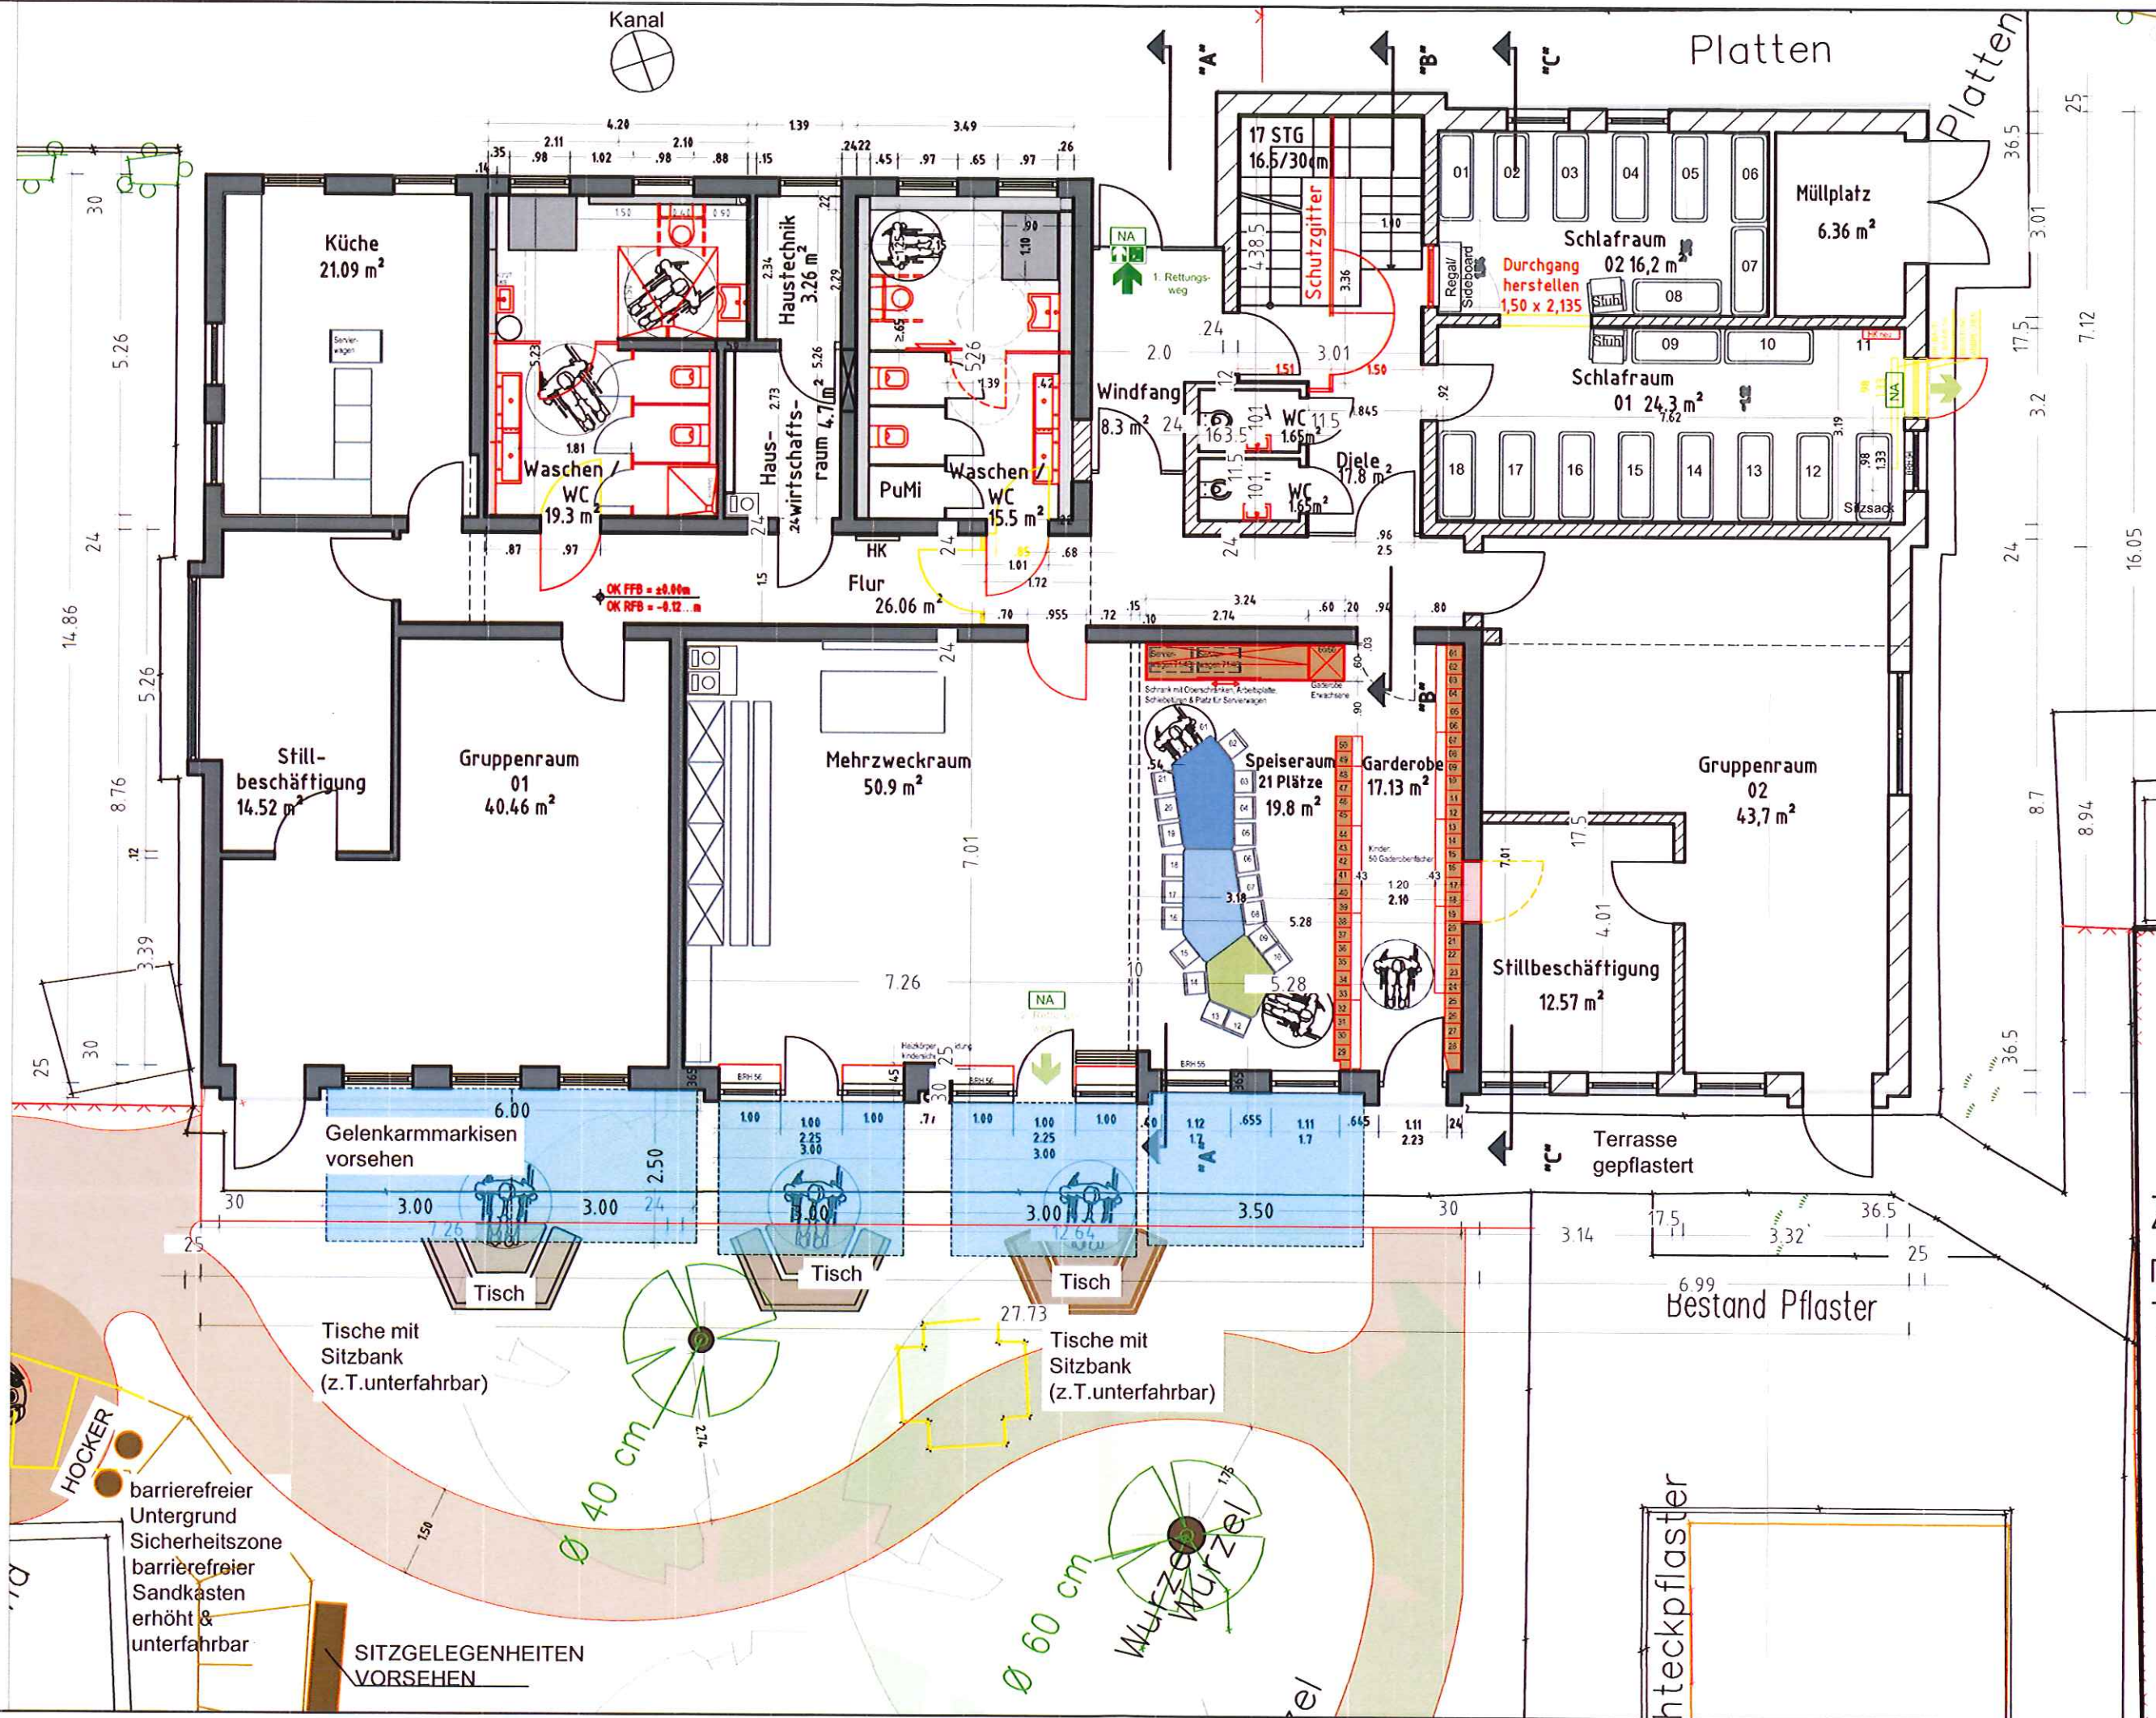

PROJEKT:	KINDERGARTEN SCHATZKISTE STADT BAD DÜRKHEIM Barrierefreier Ausbau (Innen- & Außenbereich)		PLANINHALT: GRUNDRISS AUSSENBEREICH	VORENTWURF	PLANSTAND: 13.03.2024
	BÜRO MAGIN Hobbeinstraße 43, 67061 Ludwigshafen, Tel: 0621-52 66 04, Fax: 0621-56 69 79 1, e-mail: magin.schwab@web.de		MAßSTAB: 1:100		