


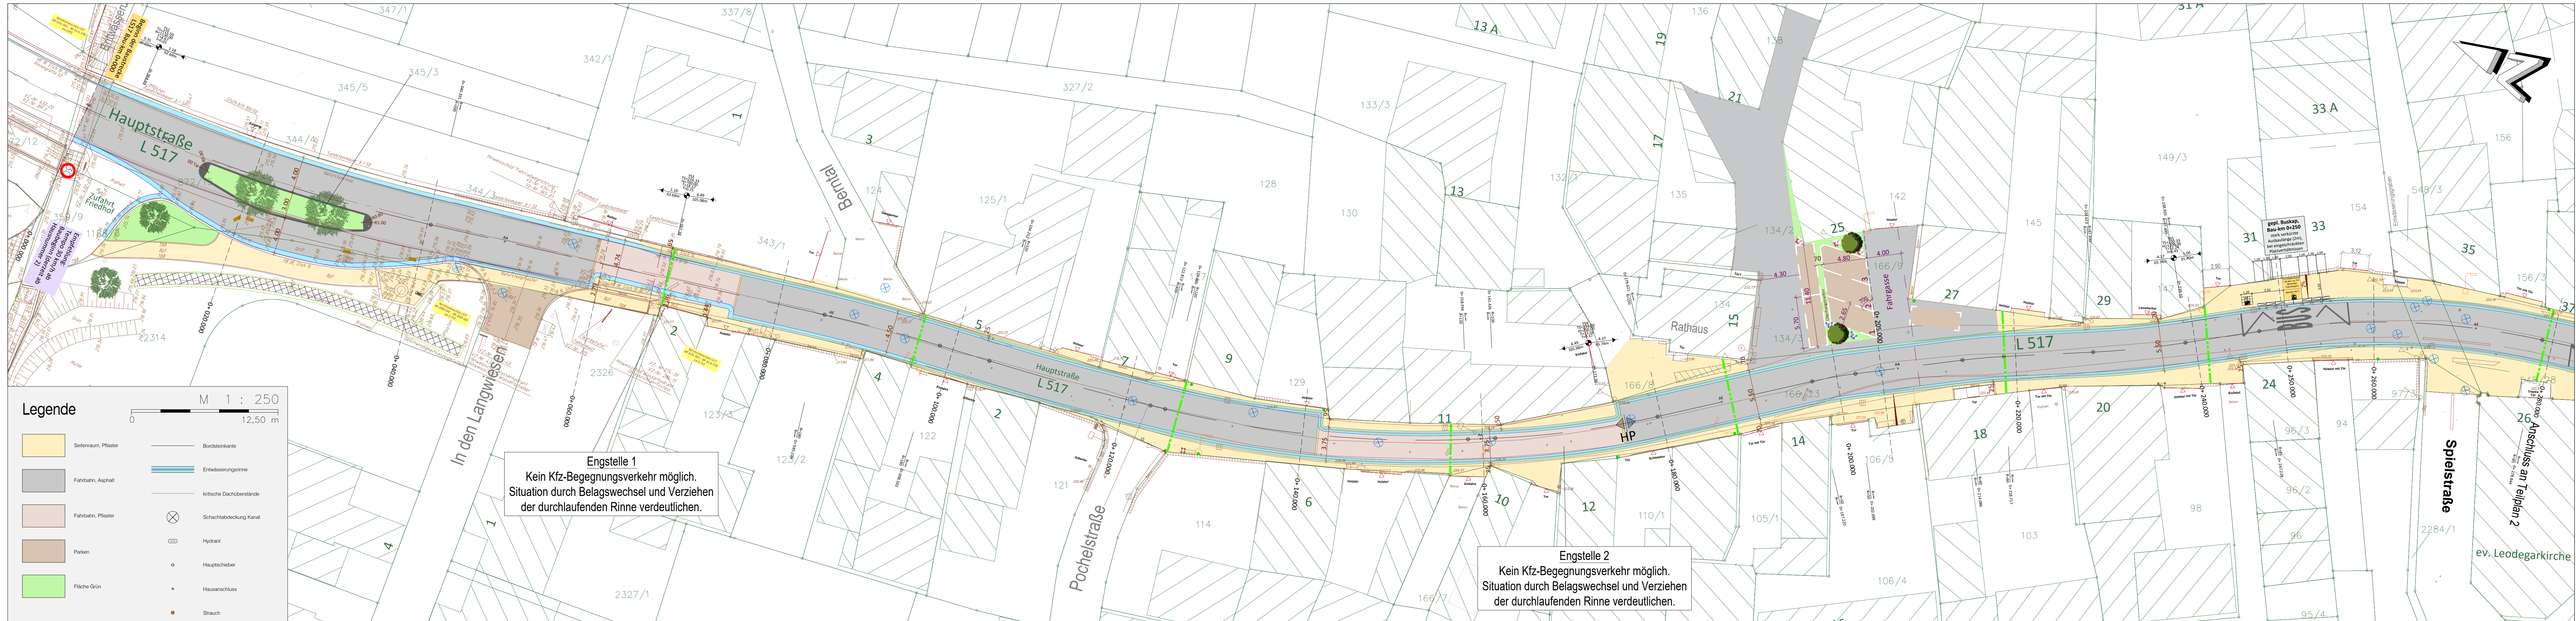

Legende

M 1 : 250
0 12,50 m

	Seitenraum, Pflaster		Bordsteinkante
	Fahrbahn, Asphalt		Entwässerungsrinne
	Fahrbahn, Pflaster		kritische Dachüberstände
	Parken		Schachtabdeckung Kanal
	Fläche Grün		Hydrant
			Hauptschieber
			Hausanschluss
			Strauch

VORABZUG

c			
b			
a			
Nr.	Art der Änderung	Datum	Name

1

2

3

Entwurfsbearbeitung:

WSW & PARTNER GMBH
Hertelsbrunnerring 20
67657 Kaiserslautern
Tel.: 0631 / 3423-0
Fax: 0631 / 3423-200
E-Mail: kontakt@wsw-partner.de

Projekt-Nr.: 1198
Datum
Name
bearbeitet: 06/2025 A. Senn
gezeichnet: 06/2025 L. Kaiser
geprüft: 06/2025 A. Senn

Entwurfsbearbeitung:

Landesbetrieb Mobilität
Speyer
St.-Guido-Straße 17,
67346 Speyer
Tel.: 06232 626-0

Datum
Name
bearbeitet:
gezeichnet:
geprüft:

AUSFÜHRUNGSPLANUNG

Straßenbauverwaltung: Rheinland-Pfalz	Unterlage: 5 Blatt-Nr.: 1 Lageplan
SAP-Nr.: A.33-19.006.01-110	Maßstab: 1 : 250
L 517 Ausbau der Hauptstrasse in der OD Leistadt	
aufgestellt: Speyer, den	