


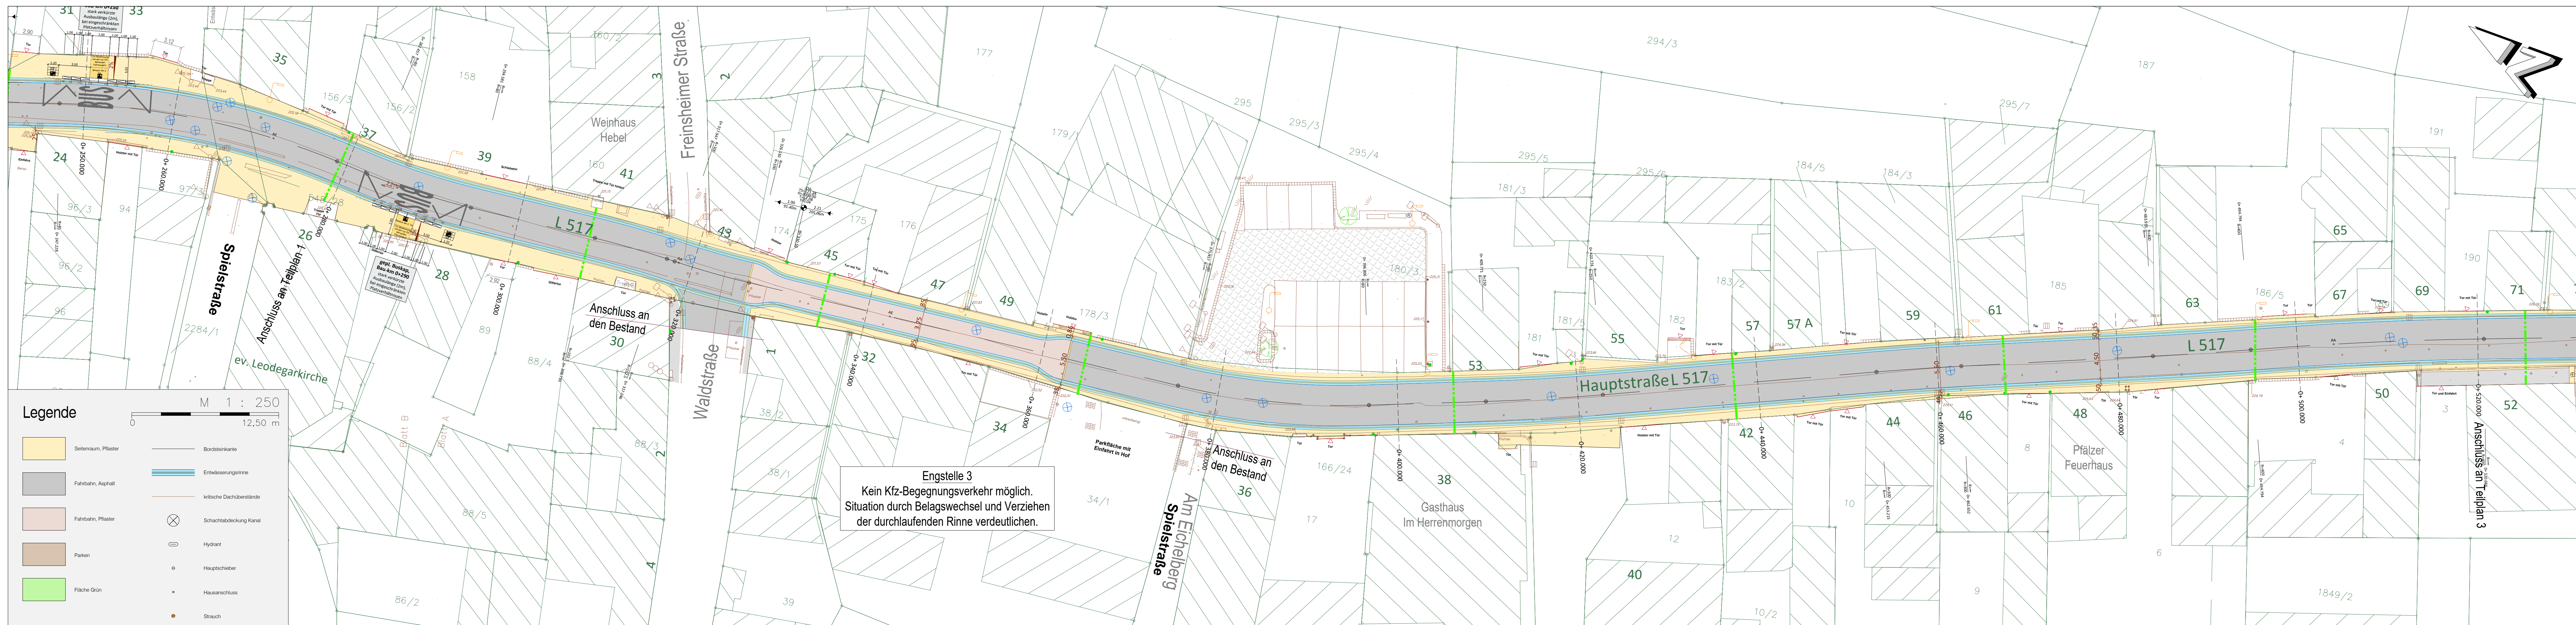

Legende

Seitenraum, Pflaster

Fahrbahn, Asphalt

Fahrbahn, Pflaster

Parken

Fläche Grün

Bordsteinkante

Entwässerungsrinne

kritische Dachüberstände

Schachtabdeckung Kanal

Hydrant

Hauptschreiber

Hausanschluss

Strauch

M 1 : 250

0 12,50 m

Engstelle 3
Kein Kfz-Begegnungsverkehr möglich.
Situation durch Belagswechsel und Verziehen
der durchlaufenden Rinne verdeutlichen.

VORABZUG

c			
b			
a			
Nr.	Art der Änderung	Datum	Name
1	2	3	

Entwurfsbearbeitung:

WSW & PARTNER GMBH

Hertelsbrunnenring 20

67657 Kaiserslautern

Tel.: 0631 / 3423-0

Fax: 0631 / 3423-200

E-Mail: kontakt@wsw-partner.de

Projekt-Nr.:

1198

	Datum	Name
bearbeitet:	06/2025	A. Senn
gezeichnet:	06/2025	L. Kaiser
geprüft:	06/2025	A. Senn

Entwurfsbearbeitung:

Landesbetrieb Mobilität

Speyer

St.-Guido-Straße 17,

67346 Speyer

Tel.: 06232 626-0

	Datum	Name
bearbeitet:		
gezeichnet:		
geprüft:		

Straßenbauverwaltung:

Rheinland-Pfalz

Unterlage: 5

Blatt-Nr.: 2

Lageplan

SAP-Nr.: A.33-19.006.01-110

Maßstab: 1 : 250

L 517

Ausbau der Hauptstrasse in der OD Leistadt

aufgestellt:

Speyer, den