


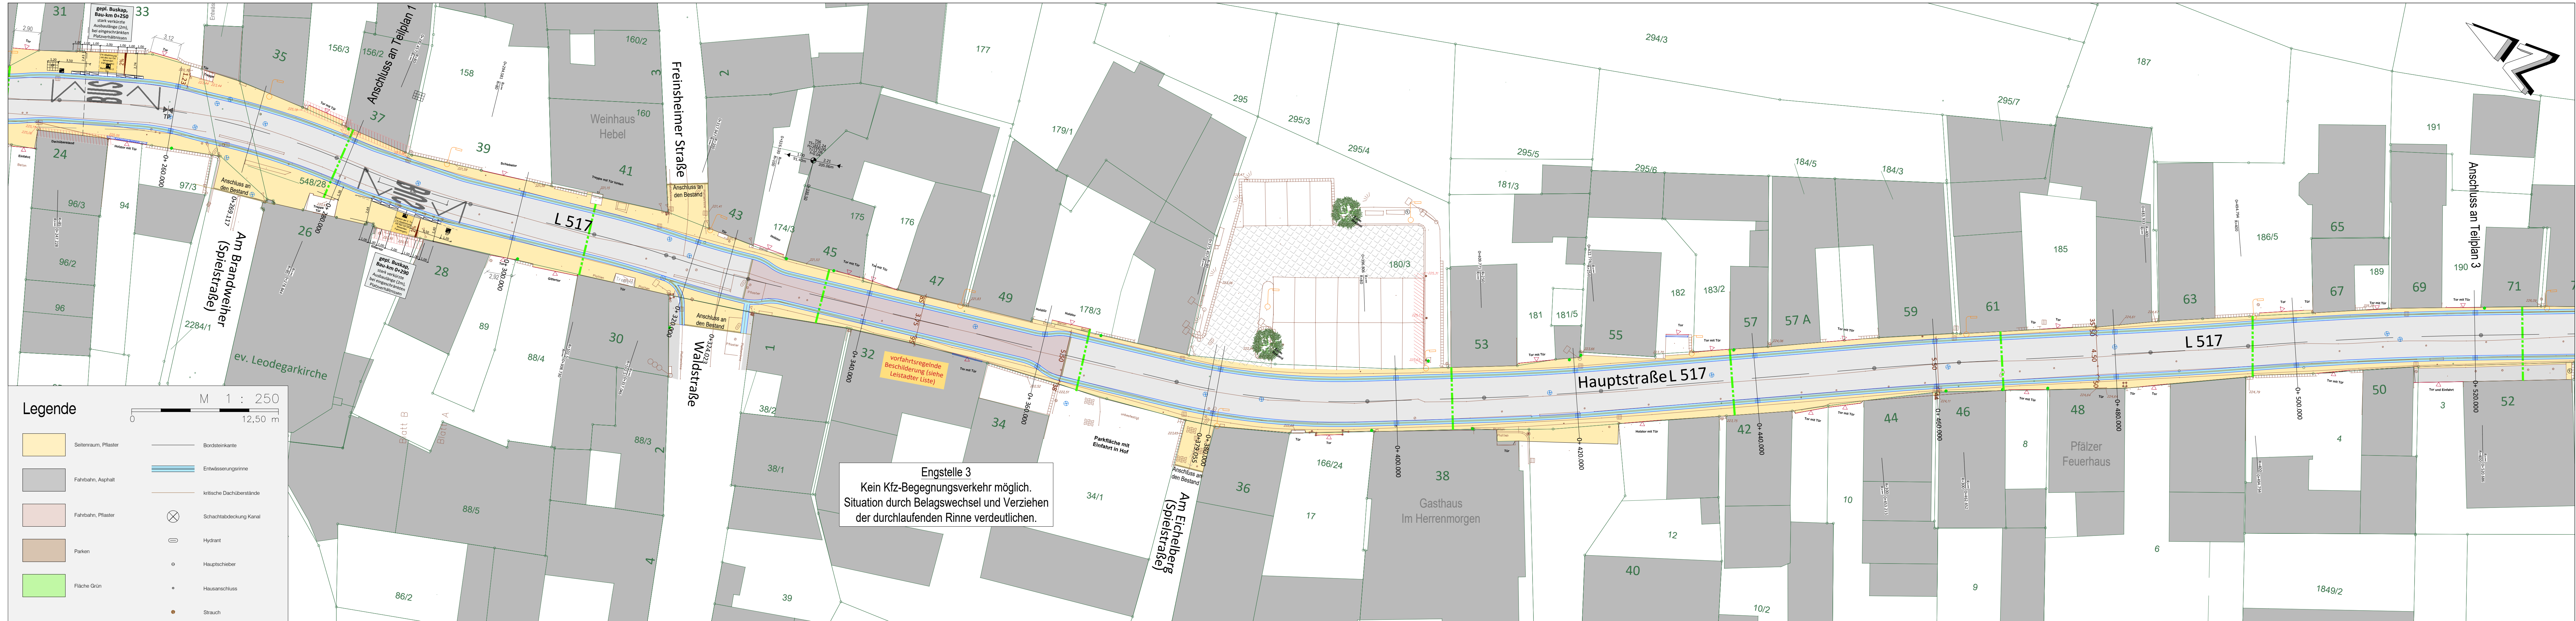

VORABZUG

c			
b			
a	Änderungen nach Anregungen der Anliegersversammlung 08/26	09/26	AS
Nr.	Art der Änderung	Datum	Name

1	2	3
---	---	---

Entwurfsbearbeitung:

WSW & PARTNER GMBH
Hertelsbrunnring 20
67657 Kaiserslautern
Tel.: 0631 / 3423-0
Fax: 0631 / 3423-200
E-Mail: kontakt@wsw-partner.de

Projekt-Nr.: 1198

Datum	Name
09/2026	A. Senn
gezeichnet:	09/2026
geprüft:	09/2026

Entwurfsbearbeitung:

Landesbetrieb Mobilität
Speyer
St.-Guido-Straße 17,
67346 Speyer
Tel.: 06232 626-0

Datum	Name
bearbeitet:	
gezeichnet:	
geprüft:	

AUSFÜHRUNGSPLANUNG
Straßenbauverwaltung: Rheinland-Pfalz
SAP-Nr.: A.33-19.006.01-110
Unterlage: 5 Blatt-Nr.: 2
Lageplan
Maßstab: 1 : 250

L 517

Ausbau der Hauptstrasse in der OD Leistadt

aufgestellt:
Speyer, den