


**Parkplatzbilanz 6.BA:**  
 Bestand: 33 Stck.  
 Planung: 16 Stck.

**Kreisel:**  
 Töpferstraße  
 $A_0 = 21 \text{ m}$

**ovaler Kreisel:**  
 Finstingenstraße  
 $A_0, \text{max} = 21 \text{ m}$

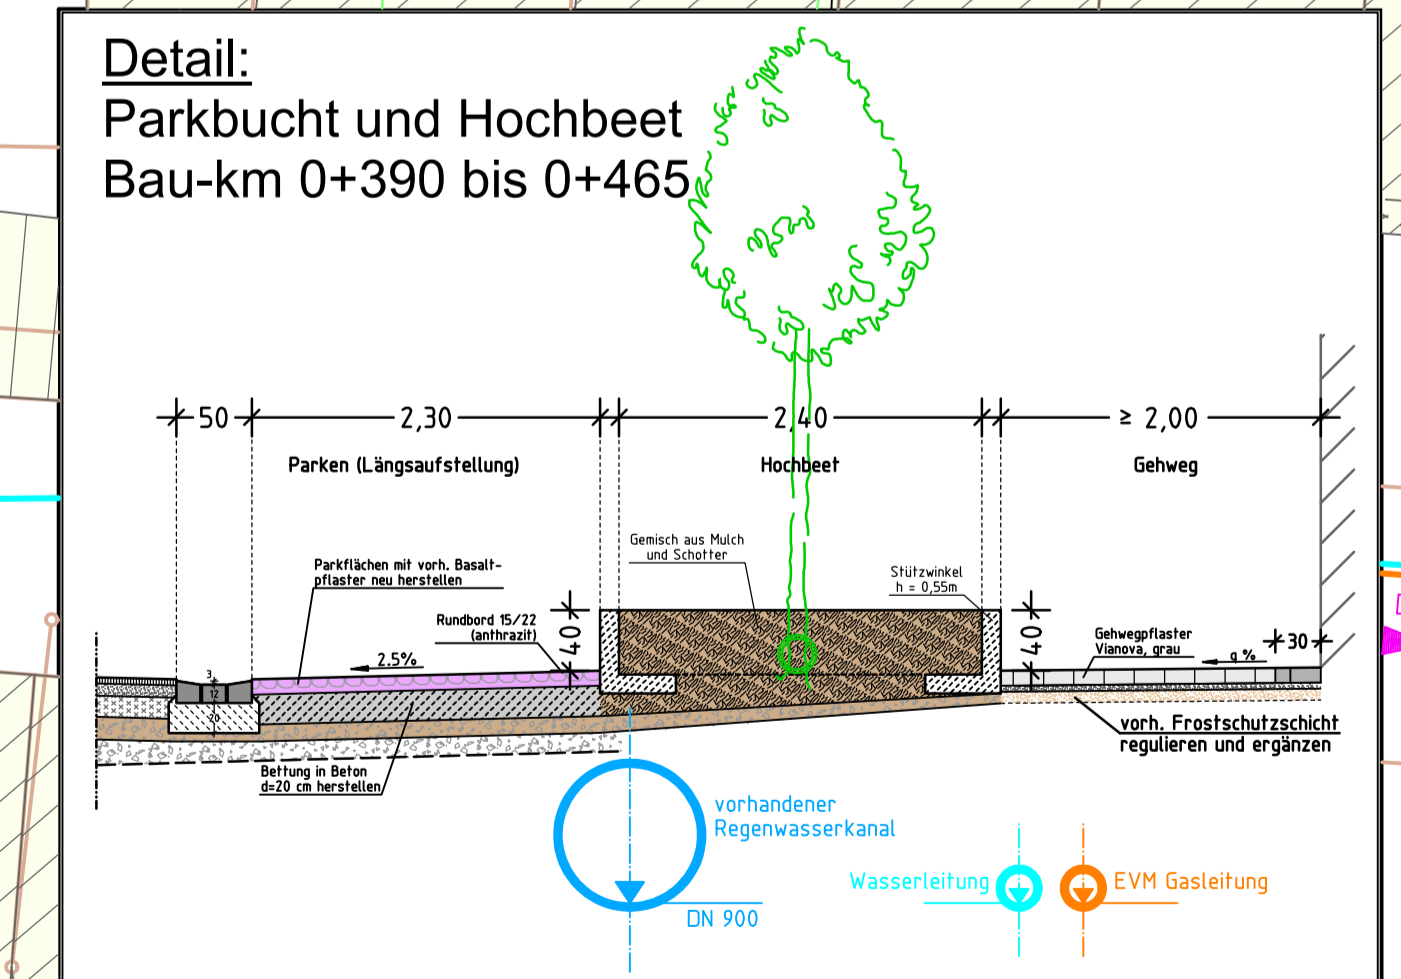

- Legende:**
- bit. Fahrbahnfläche
  - Bordsteine
  - 30-cm Sand, Farbe asphalt Gehweg in Pflaster NEU Vianova (grau)
  - Pflasterflächen in Basalt-Kleinpflaster
  - Pflasterfläche
  - Gussasphalt mit farbiger Abstreuung
  - Grünbeet neu herstellen bzw. erhalten
  - Baum fällen
  - Baum erhalten mit Darstellung Wurzelbereich
  - Baum neu pflanzen
  - Kanal neu
  - vorh. MW-Kanal
- 13 Stck. 26 Bäume im Bestand  
 13 Stck. 23 Bäume gemäß Planung  
 10 Stck.

**Bauabschnitt 6 (2017)**

Entwurfsbearbeitung: **ingegner KIG**  
 KIGS + GÖBEL Ingenieur GmbH  
 Eichenstraße 39  
 56577 Mayen  
 Tel.: 0265-42859, Fax: 42159  
 Internet: www.ing-koblenz.de  
 E-Mail: kig@ing-koblenz.de

Projekt-Nr.: 1299 Datum: Zeichen:  
 Beginn der Bearbeitung: 09.08.2011 Berndel  
 Stand der Bearbeitung: **01.08.2017** Berndel/Spadi  
 geprüft: 01.08.2017 Göbel

**AUSFÜHRUNGSPLANUNG**

Rheinland-Pfalz  
**Landesbetrieb Mobilität Cochem - Koblenz**  
 Ravenstraße 50 - 56812 Cochem  
 Tel. 02671/983-0 - Fax: 02671/983-290

Unterlage: 7  
 Blatt - Nr.: 1  
 Lageplan Variante  
 Maßstab: 1 : 250

**Ausbau der L 82 Innenstadtring, Mayen 6. BA (Habsburging)**

von NK	nach NK	von Station	nach Station
(L 82) 5609 062	(L 82) 5609 003		
(L 83) 5609 004	(L 83) 5609 061		

Bau-km: bis Bau-km:

Entwurfsprüfung durch LBM Cochem-Koblenz	Datum	Name

Index	Art der Änderung	Datum	Name
a			
b			
c			
d			
e			
f			

Grundplan hergestellt: **Aufnahme: Sep. - Okt. 2010 Kohns KIG**  
**Feldvergleich: Sep. 2011 / Feb. 2012 Kohns KIG**  
**Kataster:**

im Original = Maßstab 1 : 250  
 im Original = Maßstab 1 : 250  
 Plottedatum: 01.08.17  
 VP-1299/6.BA Lageplan-Plan-Variante1\_250\_PLT1Lageplan\_Variante