


# OBERGESCHOSS

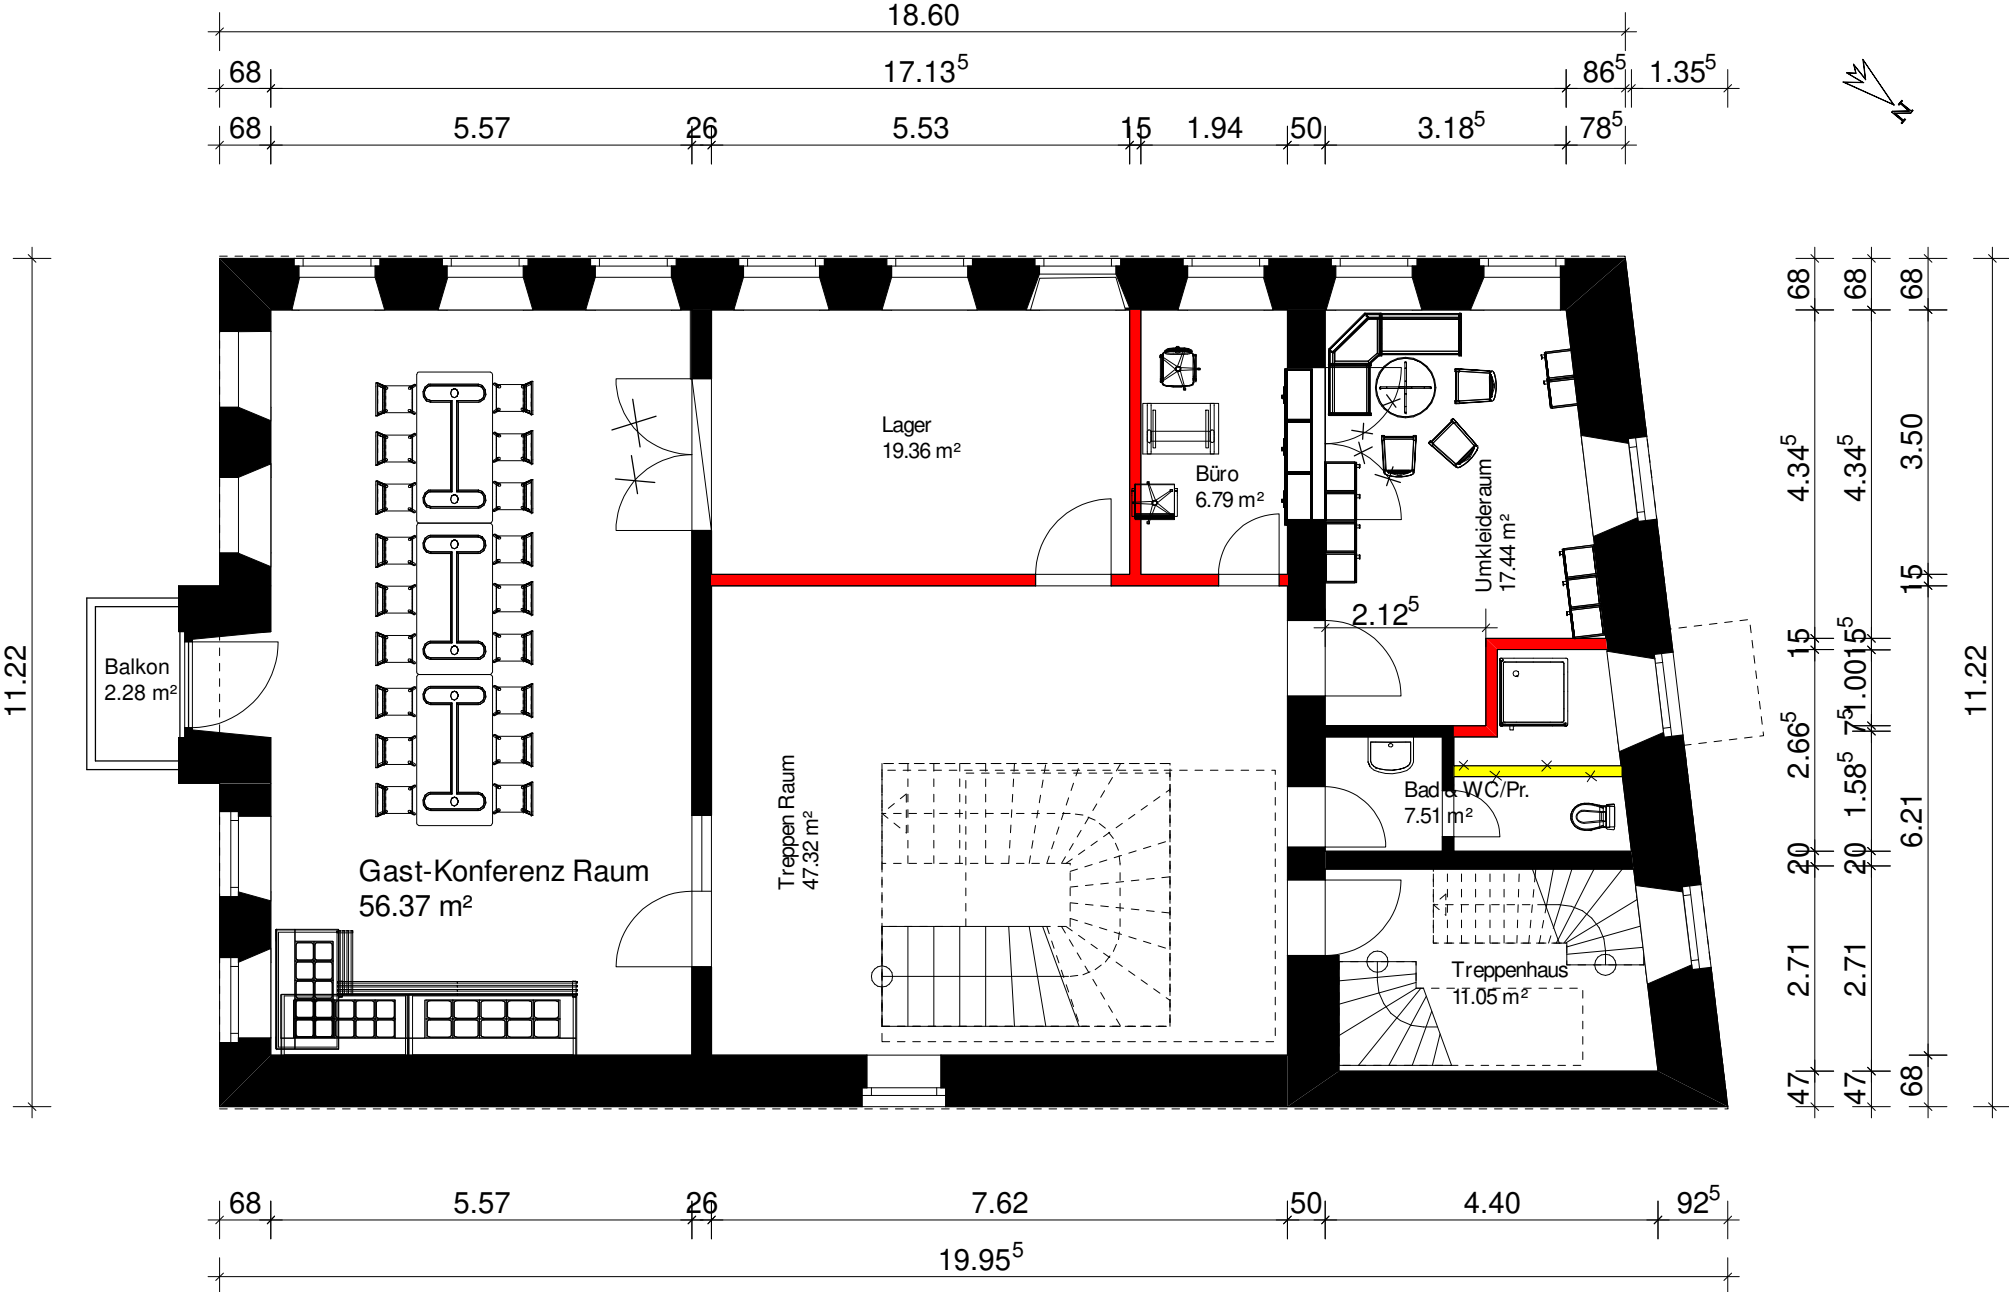

- Bestand
- Neu
- Abbruch

Projekt: Restaurant plan Grundriss Marktplatz 1, 56727 Mayen
Bauherr: Toni Basbaydar Marktplatz 13, 56727 Mayen
Architekt: Ayvaz Mammadzada Große Budengasse 17-25, 50667 Köln
Dateiname: Änderung Innenräume Restaurant Geräte und Eir Maßstab: 1 : 100   Datum: 05.03.2019   1. Obergeschoss