

Auszug aus der Liegenschaftskarte

Maßstab 1: 3000

Stadt Mayen


Rosengasse 2



Übersicht Fußgängerzone

08.03.2016

56727 Mayen

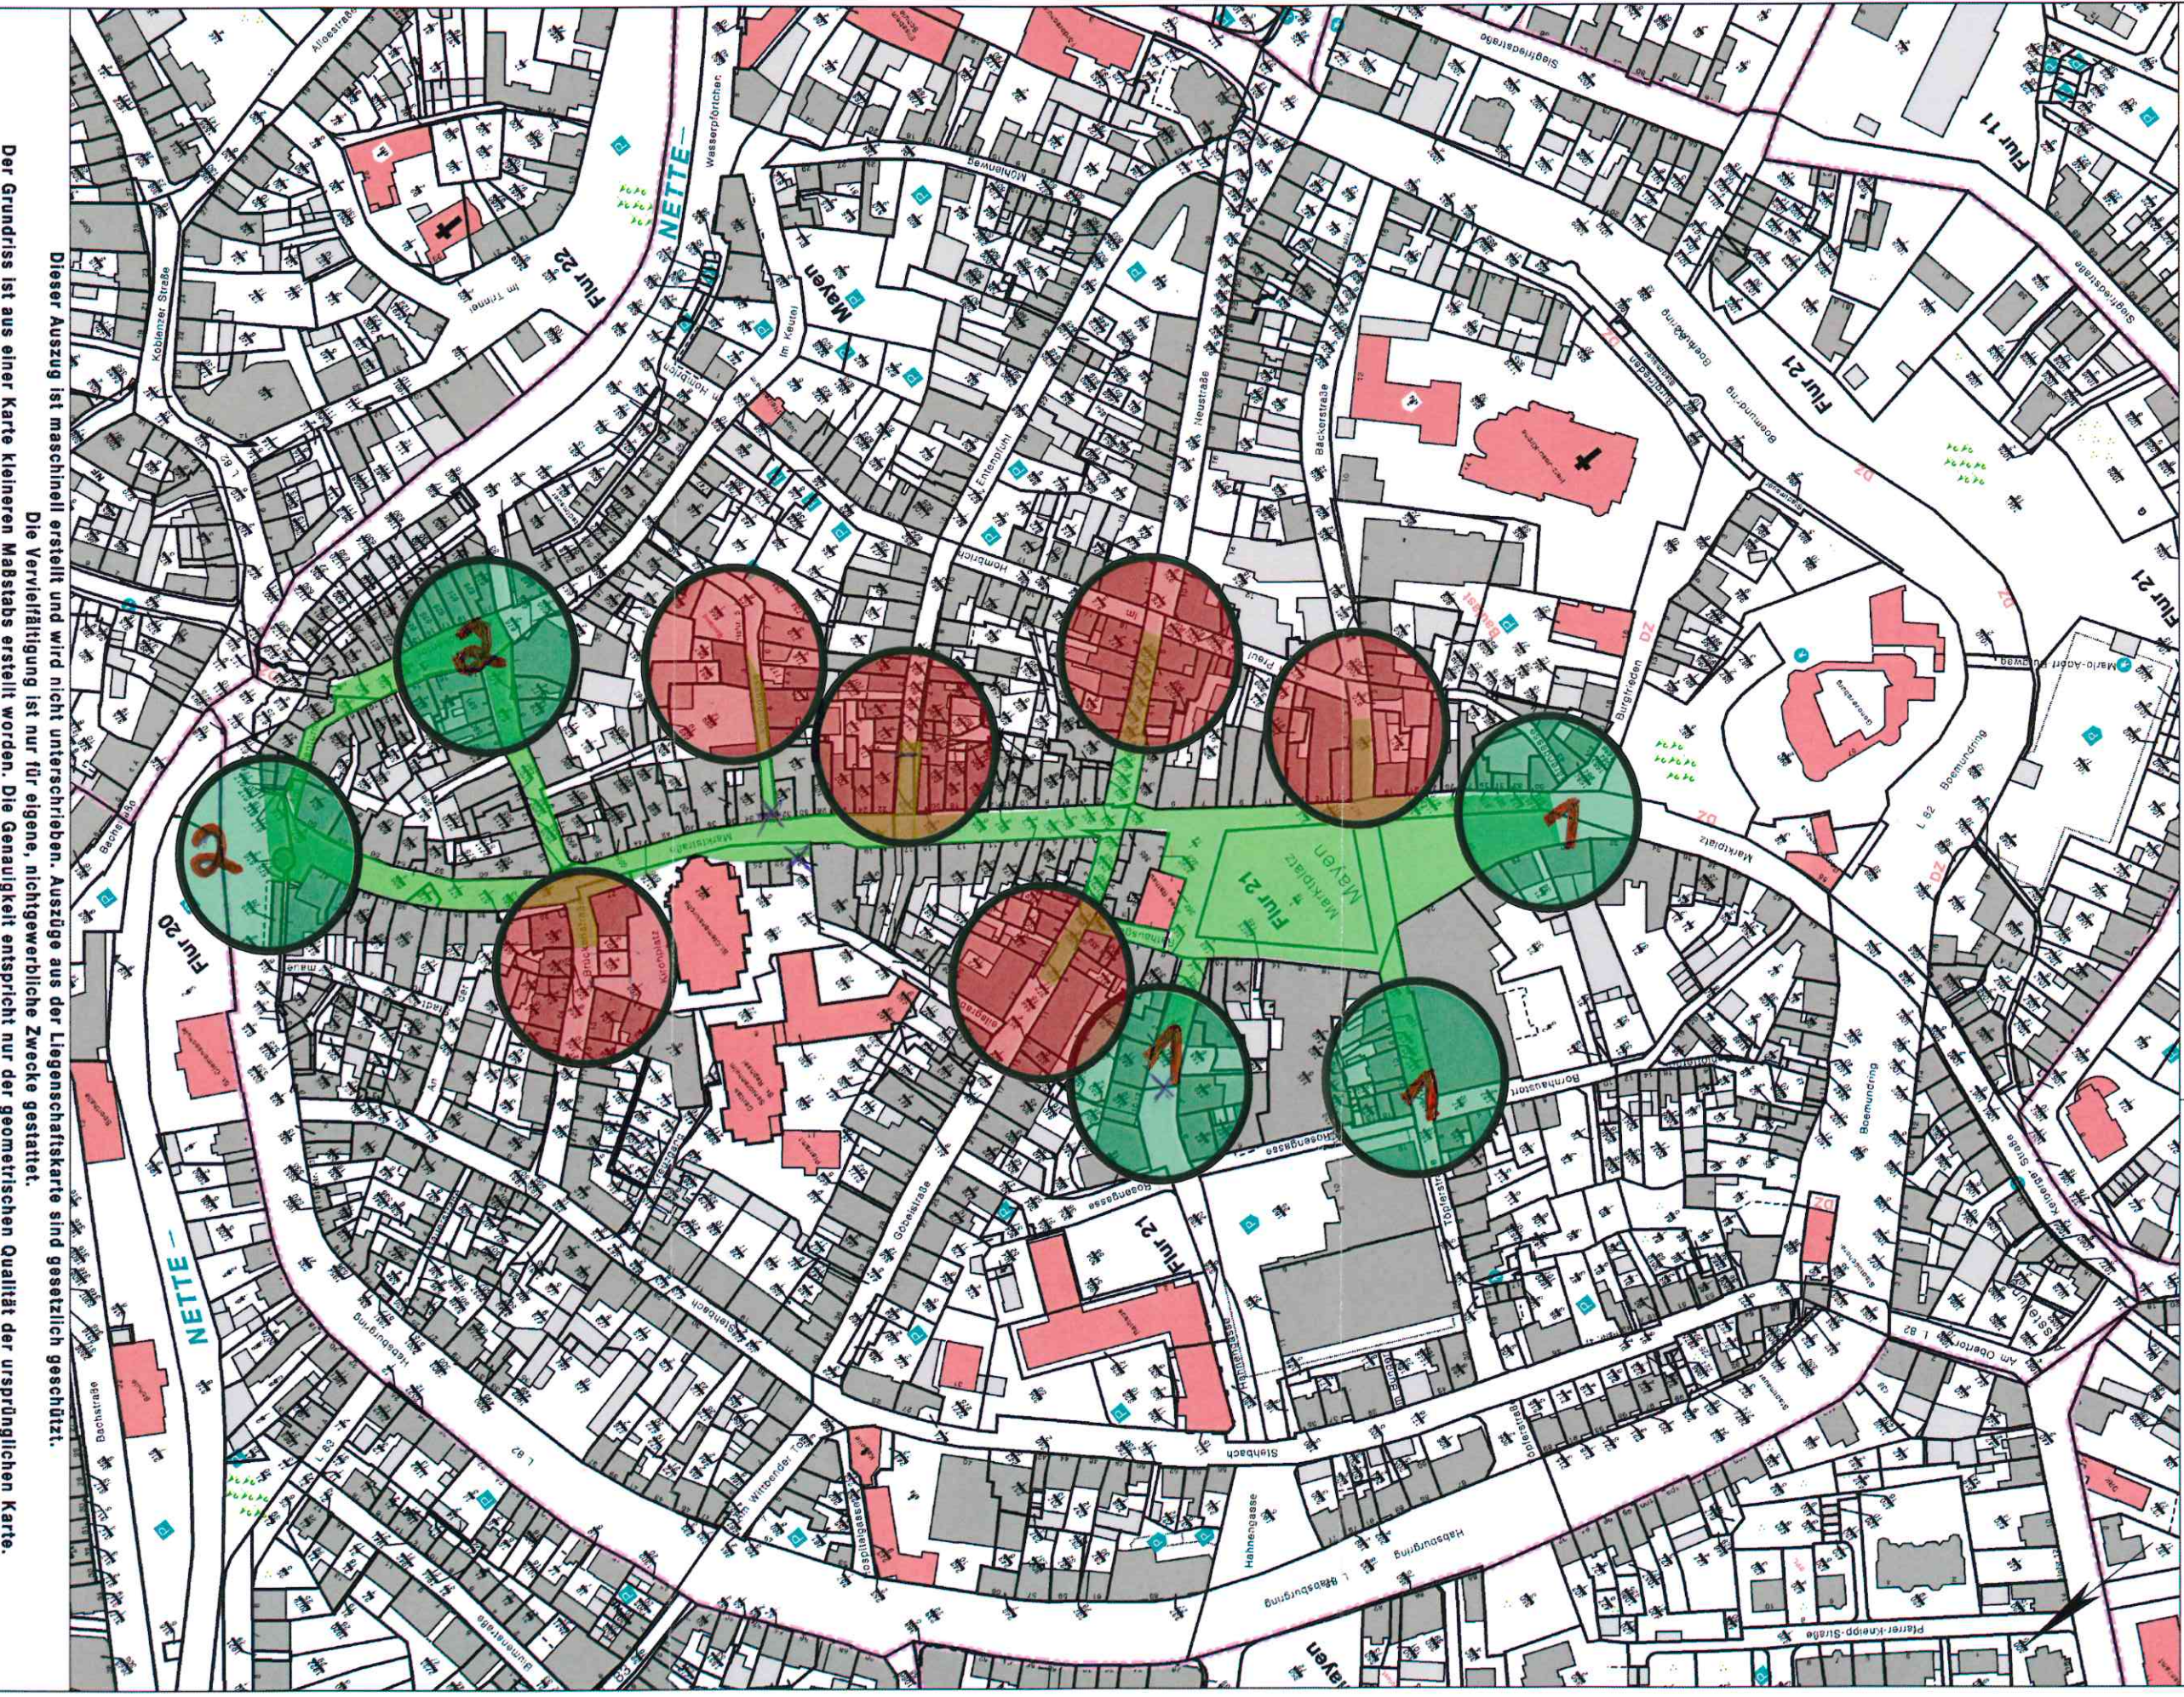

Dieser Auszug ist maschinell erstellt und wird nicht unterschrieben. Auszüge aus der Liegenschaftskarte sind gesetzlich geschützt.

Die Vervielfältigung ist nur für eigene, nichtgewerbliche Zwecke gestattet.

Der Grundriss ist aus einer Karte kleineren Maßstabs erstellt worden. Die Genauigkeit entspricht nur der geometrischen Qualität der ursprünglichen Karte.