


Anlage 1- Lageplan

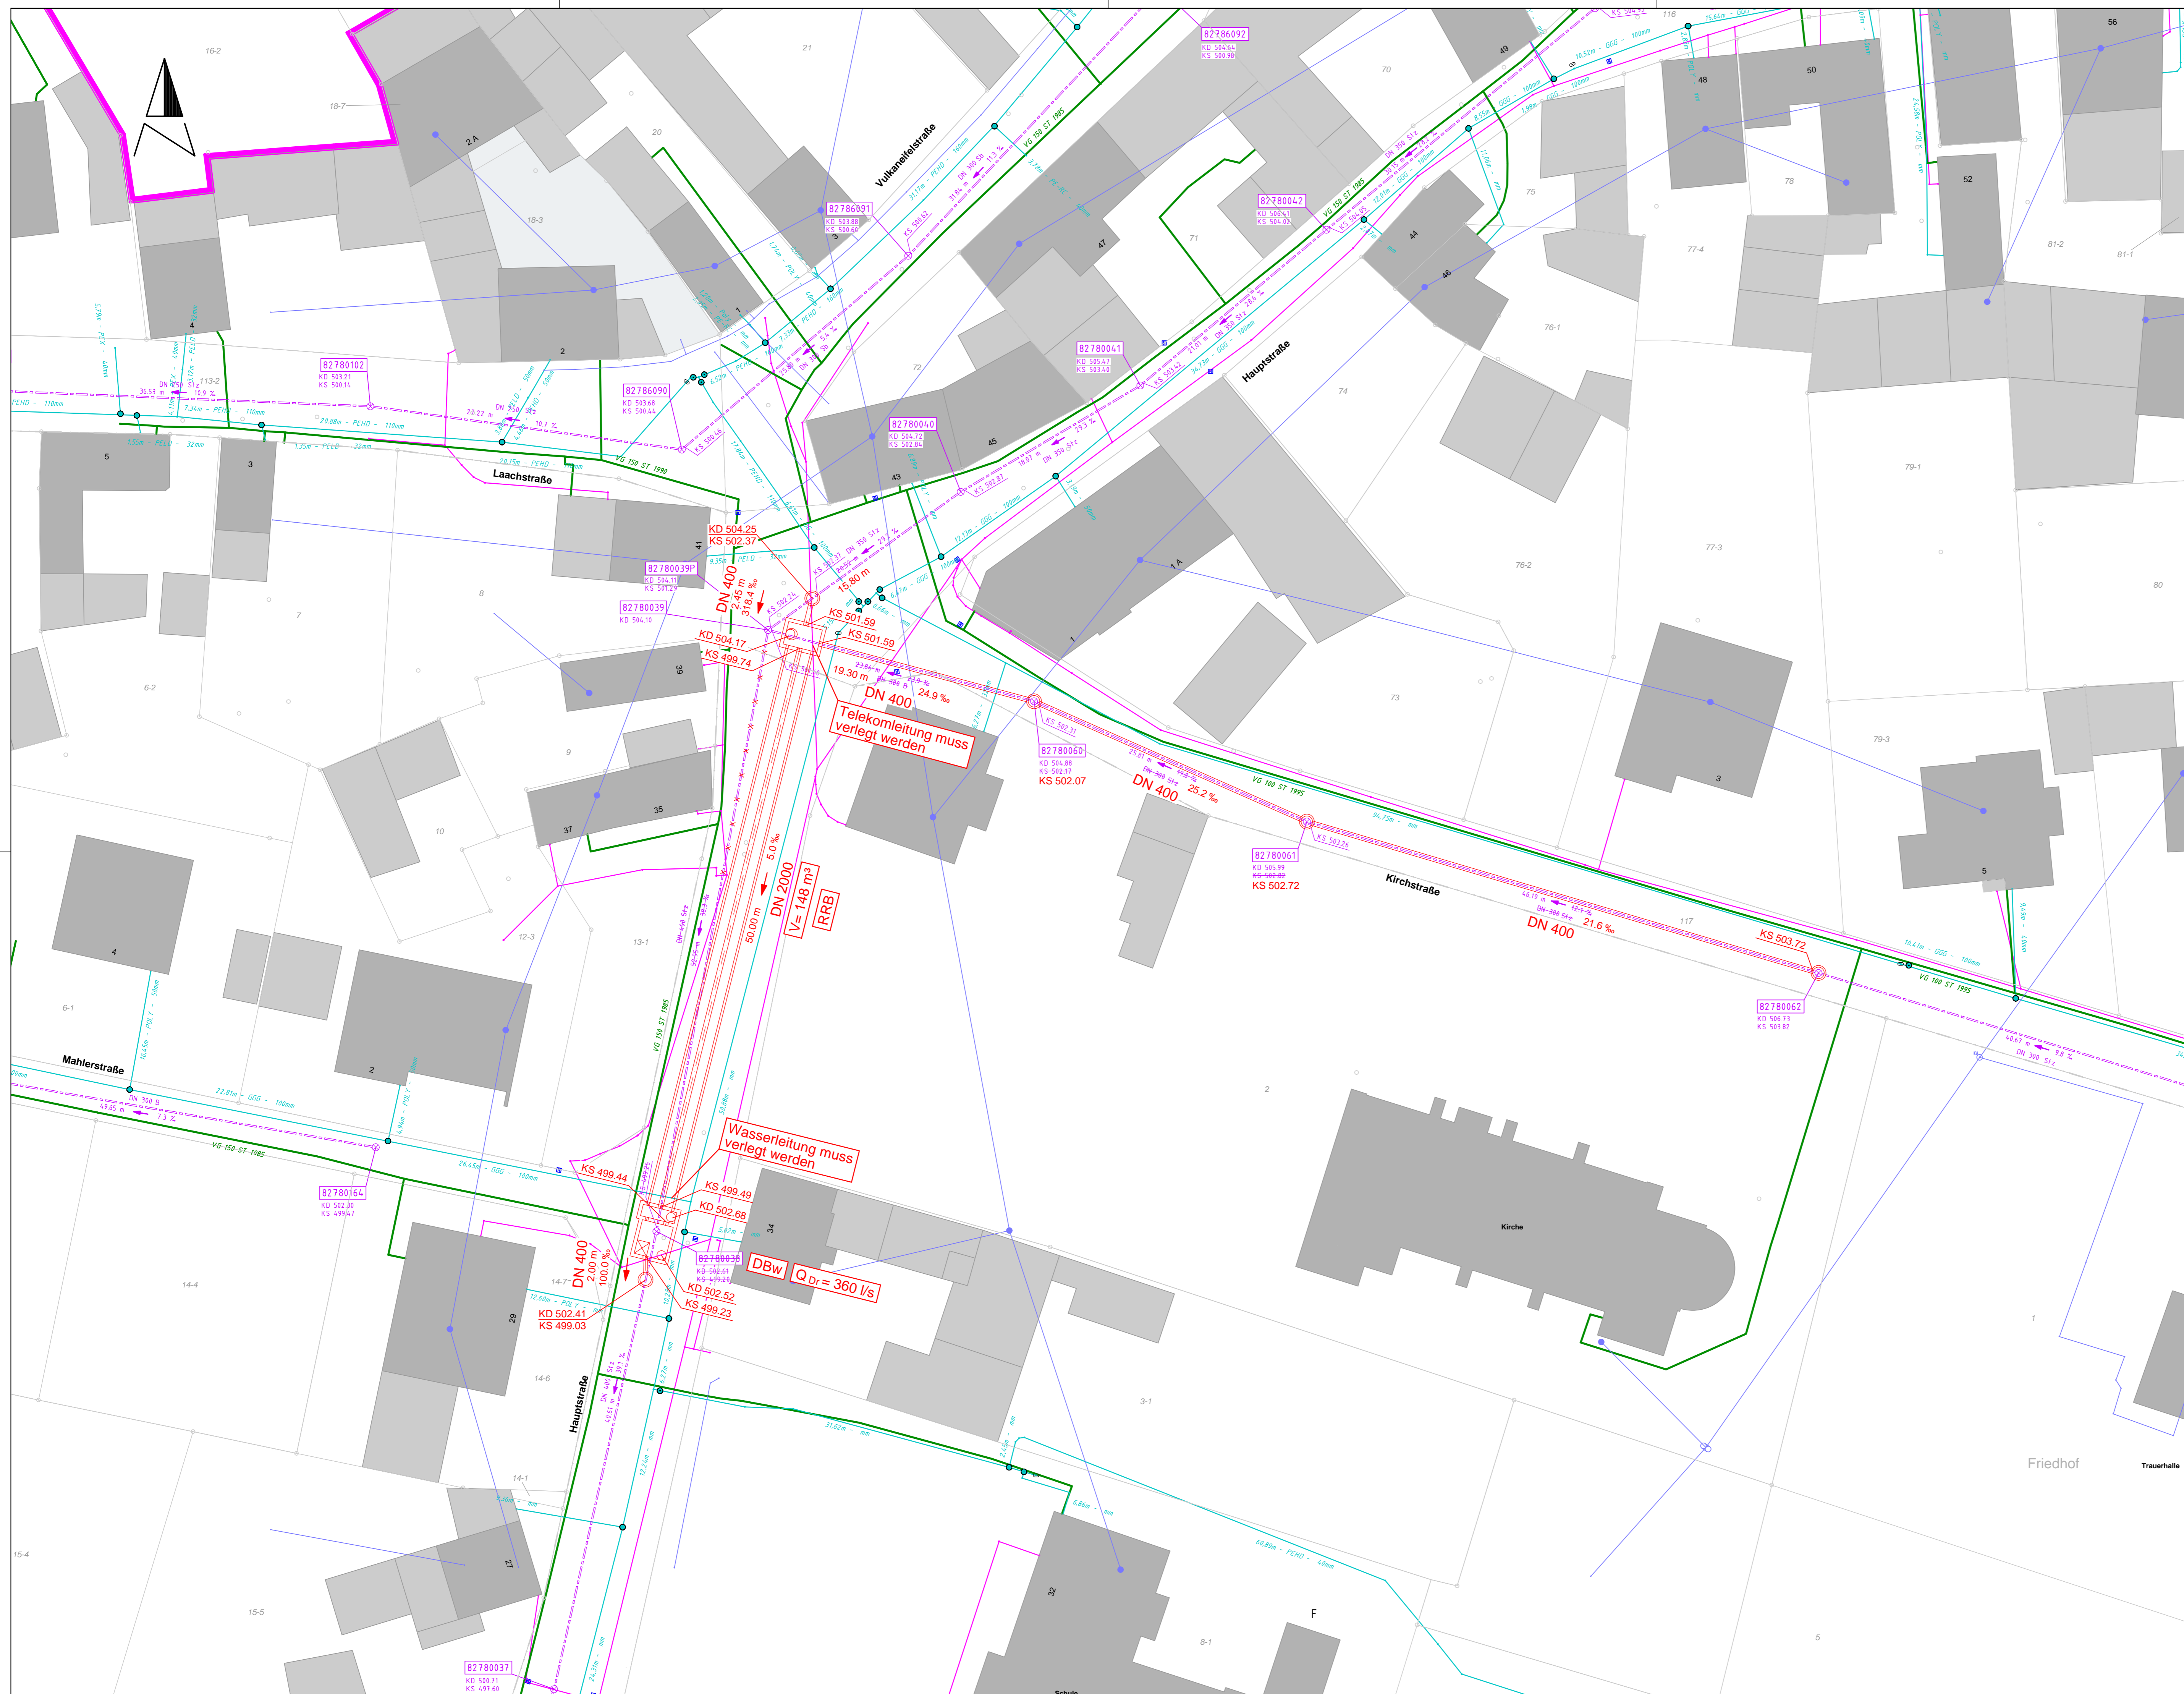

Legende

- vorh. Mischwasserkanal
- gepl. Mischwasserkanal
- vorh. Wasserleitung
- vorh. Gasleitung
- vorh. Stromleitung HS/NS/FM
- vorh. Telefonleitung

Vorabzug 18.01.2022

Berücksichtigung von Bestandplänen Dritter bei der Planung

Grundlagen:				
	Plan-Nummer	Datum	Ersteller	Betreiber
Wasserversorgungsanlagen:	1 DWF	02.04.2020	Städtische Mayen GmbH	Städtische Mayen GmbH
Gasversorgungsanlagen:	6 PDF	02.04.2020	Städtische Mayen GmbH	Städtische Mayen GmbH
Energieversorgungsanlagen:	4 x PDF	02.04.2020	Städtische Mayen GmbH	Städtische Mayen GmbH
Fernmeldanl./Breitband:	2 x PDF	02.04.2020	Deutsche Telekom AG	Deutsche Telekom AG

Die eingezeichneten Maße sind nur Richtmaße. Die genaue Lage der Leitungen ist durch Handschachtung zu ermitteln. Werden Arbeiten in der Nähe von Versorgungsleitungen beabsichtigt, ist dies vor Baubeginn mit den Versorgungsträgern abzustimmen. Vor Baubeginn sind in jedem Fall aktuelle Bestandsunterlagen bei den jeweiligen Versorgungsträgern einzuholen, und bei der Ausführung deren Anweisungen zu beachten! Die Hinweise für Maßnahmen zum Schutz von Versorgungsleitungen (DVGW Regelwerk, Technische Mitteilung GW 315) sind zu beachten.

Index	Datum	Gez.	Gepr.	Änderung

AWB
EIGENBETRIEB ABWASSERBESEITIGUNG MAYEN
Kehriger Straße 8-10 56727 Mayen

Projektbezeichnung:
Verbesserung der hydraulischen Leistungsfähigkeit im Kanalnetz des Stadtteils Kürrenberg - Neubau RRB Hauptstraße

ENTWURFSPLANUNG

Zeichnung: Blatt-Nr.: E - 2
Anlage-Nr.:

Lageplan : Entwässerung
Maßstab: 1 : 250
Datum: Januar 2022

Planungsbüro: **Hartwig & Partner GmbH**
Beratende Ingenieure
Eichenstraße 39 56277 Mayen
Telefon 02651 705 251-0
Telefax 02651 705 251-6

Der Bauherr:

Bearbeitet: **Willich** Geprüft:

Auftragsnummer: **184/19.069** Plannummer: