



VERSORGUNGSEINRICHTUNGEN

vorhanden

W	Trinkwasserleitung
G	Gastleitung
E	E-Freileitung
F	E-Leitung
SW	Fernmeldeleitung
RW	Schmutzwasserleitung
MW	Regenwasserleitung
	Schmutzwasserleitung

Die Angabe des Leitungsbestandes der Versorgungsunternehmen (VU) und die Planung der neuen Leitungen der VU ist rein nachrichtlich. Die gültigen Bestands- und Planungsdaten sind bei den jeweiligen VU einzuholen.

Zeichenerklärung

PLANUNG

- Einschnittsböschung
- Mulde mit Fließrichtung / Versickermulde
- Straßenentwässerung
- Fahrbahn mit Achse
- Wirtschaftsweg
- Geh- und Radweg
- Gehweg
- Fahrbahnteiler / Insel / Parkstreifen
- Zufahrt mit Bordabsenkung
- Zufahrt mit Bordabsenkung
- Dammboschung
- Bankett
- Richtungsfahrbahn mit Fahrfreieaufteilung
- Mittelfreie, Achse
- Richtungsfahrbahn
- Bankett
- angl. Pfaster
- angl. bitum. Ef., Eg
- angl. unbefestigt Ef., Eg
- Entwässerungsgraben mit Fließrichtung
- Brücke mit Widerlager
- Stützwand
- Grenze der Ortsdurchfahrt
- Straßenbeleuchtung
- Straßenbau mit Anschluß DN 160

BESTAND

- EG, EF
- Eingang, Einfahrt
- Lichtmast
- Schieber
- Durchfall
- Mulden, Rinneinlauf
- Kontrollschacht, Kanal
- Baum, Busch, Hecke
- Mauer
- Schuppen, Garage, Haus
- Eigentumsgränze
- Flurstücksnummer
- Geländehöhe MNN

H = 15 000 m

1:1000

1:25000

Neigungsbruchpunkt mit Angabe von Ausrichtungsbilddimensionen, Längeneigung und Abstand zum nächsten Neigungsbruchpunkt

Gradenhöhenpunkt


Gradenhöhenpunkt

2,5 %

Querneigung

Bordabsenkung

c					
b					
a					
Nr.	Art der Änderung	Datum	Name		

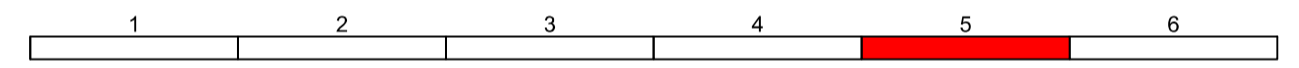

Entwurfsbearbeitung:		Projekt-Nr.: 202005	Datum	Name
		bearbeitet:	Juli 2022	Kahl
BERATUNG PLANUNG VERMESSUNG BAUÜBERWACHUNG		gezeichnet:	Juli 2022	Geißler
GmbH & Co. KG, Hauptstraße 44-46, 56333 Neuhäsel, Tel: 02671/983-0 / 983-1		geprüft:	Juli 2022	Weinand
Entwurfsbearbeitung:		Datum	Name	
		bearbeitet:		
Landesbetrieb Mobilität		gezeichnet:		
Cochern-Koblentz		geprüft:		
Ravensstraße 50				
56812 Cochem				
Tel: 02671/983-0				
Fax: 02671/983-290				

AUSFÜHRUNGSPLANUNG

Straßenbauverwaltung:	Unterlage: 5	Blatt-Nr.: 5
	Lageplan	

PRQJIS-Nr.:	SAP-Nr.: A.11-19-0009.01	Maßstab: 1 : 250
-------------	--------------------------	------------------

K020, OD Hausen - K093

aufgestellt:	
Cochern, den	
(Lfd. Baudirektor)	