


Anlage 1 - Lageplan Bestand

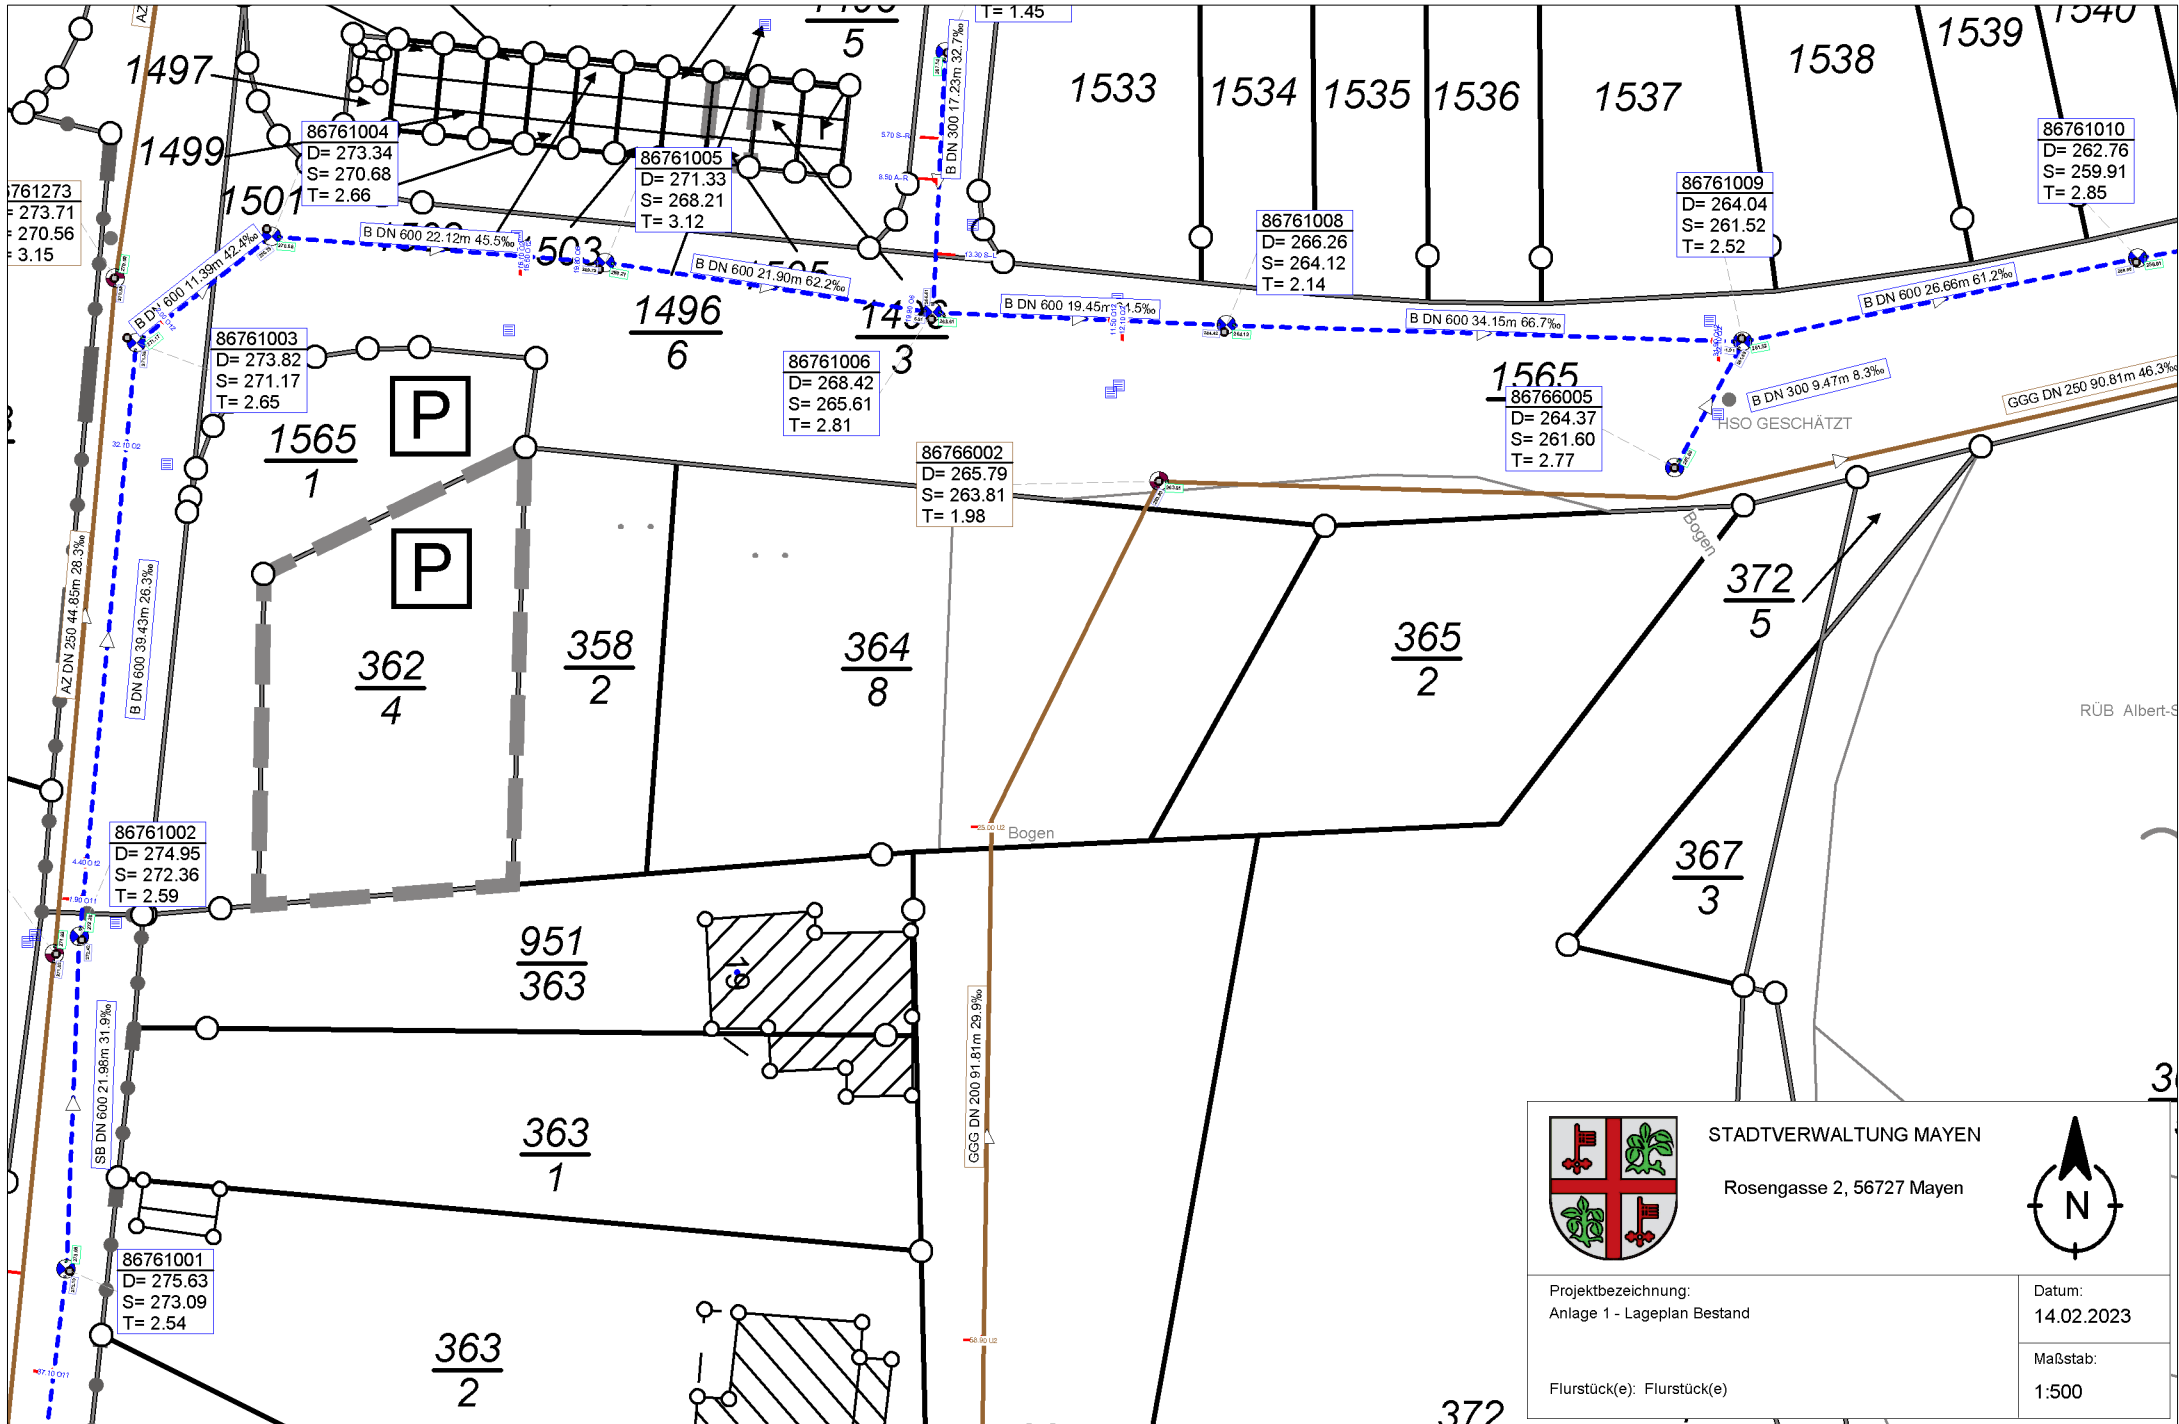

STADTVERWALTUNG MAYEN
Rosengasse 2, 56727 Mayen



Projektbezeichnung:
Anlage 1 - Lageplan Bestand

Datum:
14.02.2023

Flurstück(e): Flurstück(e)

Maßstab:
1:500

372