


Länge Erneuerung
Mischwasserkanal ca. 20,22 m

Länge Erneuerung
Mischwasserkanal ca. 108,30 m

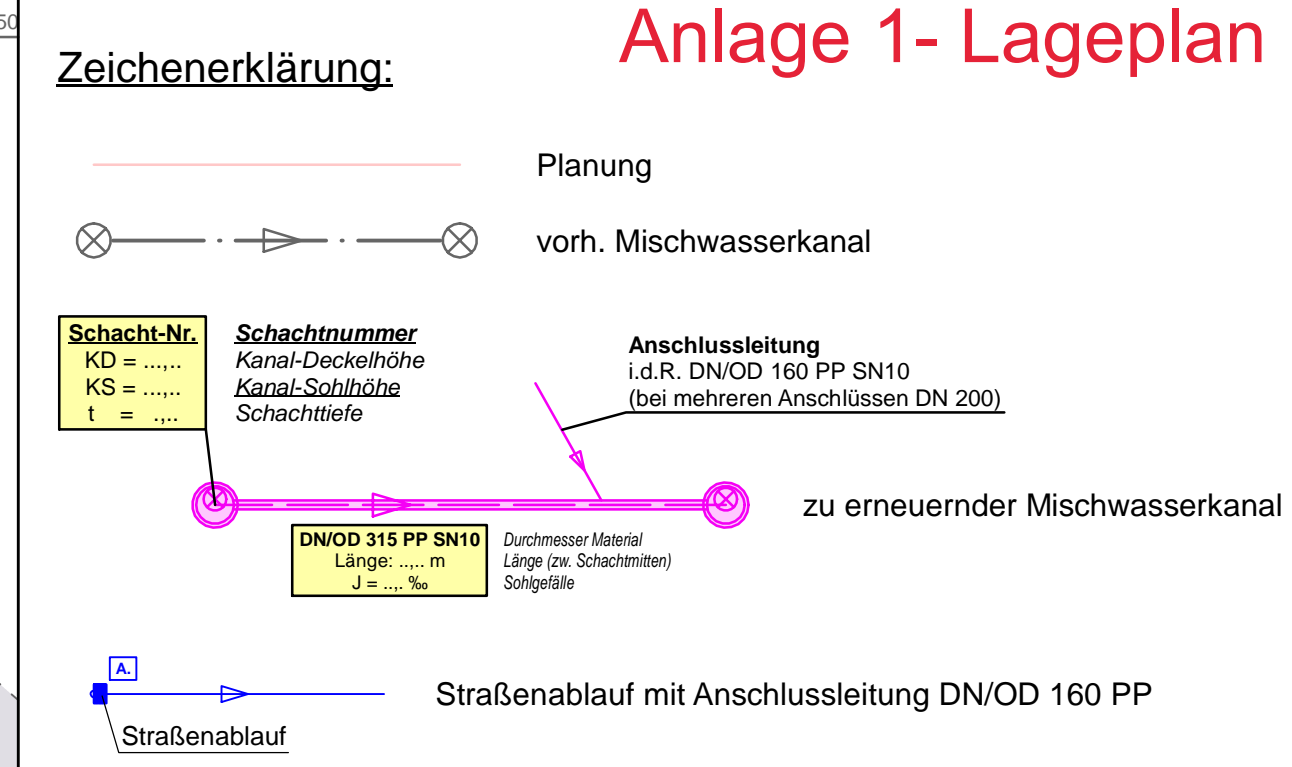

Anlage 1- Lageplan

AUSFÜHRUNGSPLANUNG

Index:	Datum:	Art der Änderung:	Datum:	Zeichen:
	27.10.2022		27.10.2022	A. Spadi
Beginn der Bearbeitung:			02.11.2022	
Stand der Bearbeitung:			02.11.2022	
geprüft:			02.11.2022	
Stadtverwaltung Mayen Eigenbetrieb Abwasserbeseitigung An der Stadtmauer Mayen			Unterlage: 05 Blatt Nr.: 1 Reg. Nr.: 1444-B (K)	
Entwässerungsplanung "Lebendige Zentren" Mischwasserkanal "An der Stadtmauer", in Mayen			Datum: Gezeichnet: Geprüft: Lageplan - Kanal Maßstab: 1 : 100	

- #### Legende Bestandsvermessung: Nov. 2021
- Aufnahmepunkt (sat. bestimm)
 - Polygonpunkt
 - Ablauf
 - Tor/Eingang
 - Baum (eingem.)
 - Schacht
 - Unterfuhrdrant
 - Wasserschieber
 - Gasschieber
 - Laterne
 - Grenze (verm.)
 - Kabelkasten
 - Parkfläche
 - Hinweisschild
 - Vorfahrt gewähren
 - Ver- u. Gebotszeichen
 - Vorwegweiser
 - Info-Tafel
 - Mauer
 - Mauer mit Zaun
 - Zaun

Kataster Gemarkung Mayen vom Oktober 2021
 Koordinatensystem = UTM - Zone 32 (ETRS89_UTM32)
 Höhenanschluss = GNSS
 Der dargestellte Grenzverlauf dient nur zur Orientierung und besitzt keine Rechtsgrundlage.

Vorabzug