


Legende Bestandsvermessung: Nov. 2021

GP1	Aufnahmepunkt (sat. bestimmt)	Hinweisschild
GP2	Polygonpunkt	Vorfahrt gewähren
GP3	Tor/Eingang	Ver- u. Gebotszeichen
GP4	Baum (eingem.)	Vorwegweiser
GP5	Schacht	Info-Tafel
GP6	Unterflurhydrant	Mauer
GP7	Wasserschieber	Mauer mit Zaun
GP8	Gasschieber	Zaun
GP9	Laterne	
GP10	Grenze (verm.)	
GP11	Kabelkasten	
GP12	Parkfläche	

Zeichenerklärung: Anlage 1- Lageplan

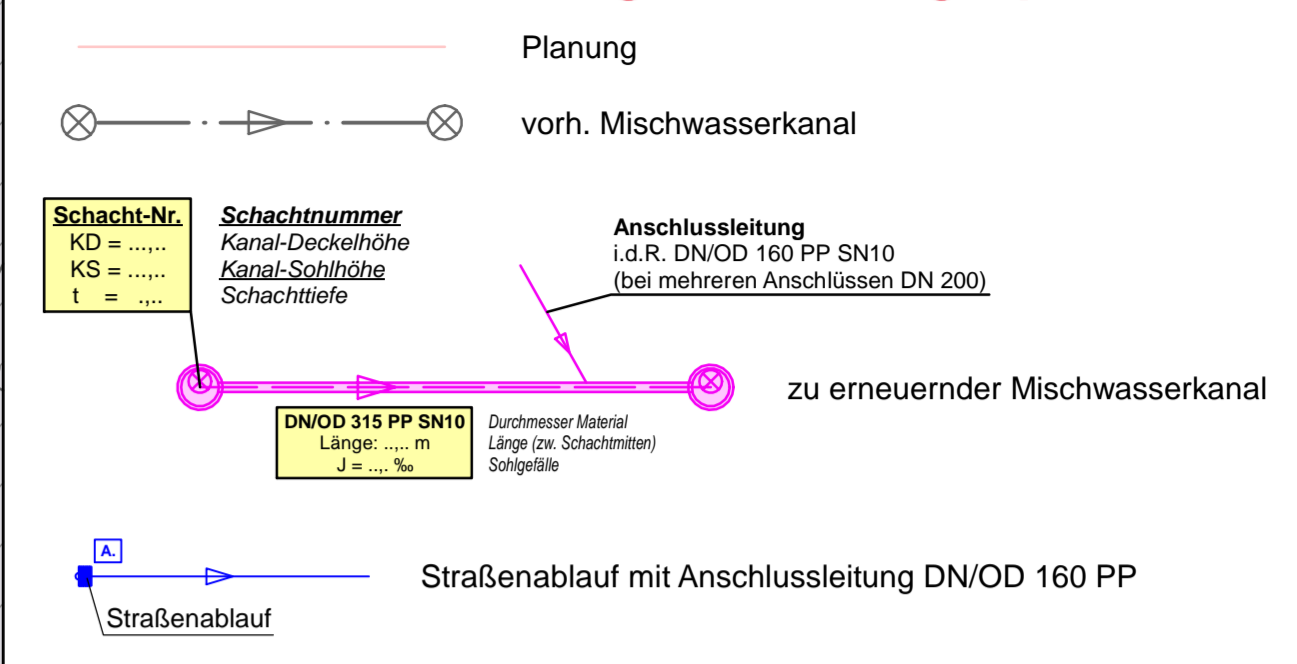

**Länge Erneuerung
Mischwasserkanal ca. 65,19 m**

AUSFÜHRUNGSPLANUNG

Index:	Datum:	Art der Änderung:	Datum:	Zeichen:
Ingenieurgruppe KOHNS	KOHNS - GÖBEL Ingenieur GmbH Eichensstraße 39 56727 Mayen Tel.: 02651-42057, Fax: -42159 Internet: www.ing-kohns.de E-Mail: kig@ing-kohns.de		Beginn der Bearbeitung: 21.10.2022 Stand der Bearbeitung: 27.10.2022 geprüft: 27.10.2022	A. Spadi A. Spadi G. Göbel

Stadtverwaltung Mayen
Eigenbetrieb Abwasserbeseitigung

Unterlage: 05
Blatt Nr.: 1
Reg. Nr.: 1444-A (K)

Strasse: Kreuzgang
Nächster Ort: Mayen

Entwässerungsplanung
"Lebendige Zentren",
Mischwasserkanal "Kreuzgang",
in Mayen

Bearbeitet:
Gezeichnet:
Geprüft:

Lageplan - Kanal
Maßstab: 1 : 100

Kataster Gemarkung Mayen vom Oktober 2021

Koordinatensystem = UTM - Zone 32 (ETRS89_UTM32)

Höhenanschluss = GNSS

Der dargestellte Grenzverlauf dient nur zur Orientierung und besitzt keine Rechtsgrundlage.

Vorabzug