

STADTVERWALTUNG MAYEN


Rosengasse 2, 56727 Mayen



Errichtung von 3 Kleinspielfeldern - Sportanlage Hausen -  
 Flurstück: 167/1, 167/2 u. 174/1  
 Flur: 4  
 Gemarkung: Hausen  
 Gemeinde: Mayen  
 Landkreis: Mayen-Koblenz


Datum:  
13.11.2023  
 Maßstab:  
1:1000

V1

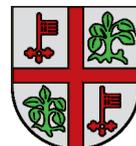

STADTVERWALTUNG MAYEN


Rosengasse 2, 56727 Mayen

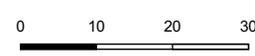

Erichtung von 3 Kleinspielfeldern - Sportanlage Hausen -  
 Flurstück: 167/1, 167/2 u. 174/1  
 Flur: 4  
 Gemarkung: Hausen  
 Gemeinde: Mayen  
 Landkreis: Mayen-Koblenz


Datum:  
13.11.2023  
 Maßstab:  
1:1000

V1

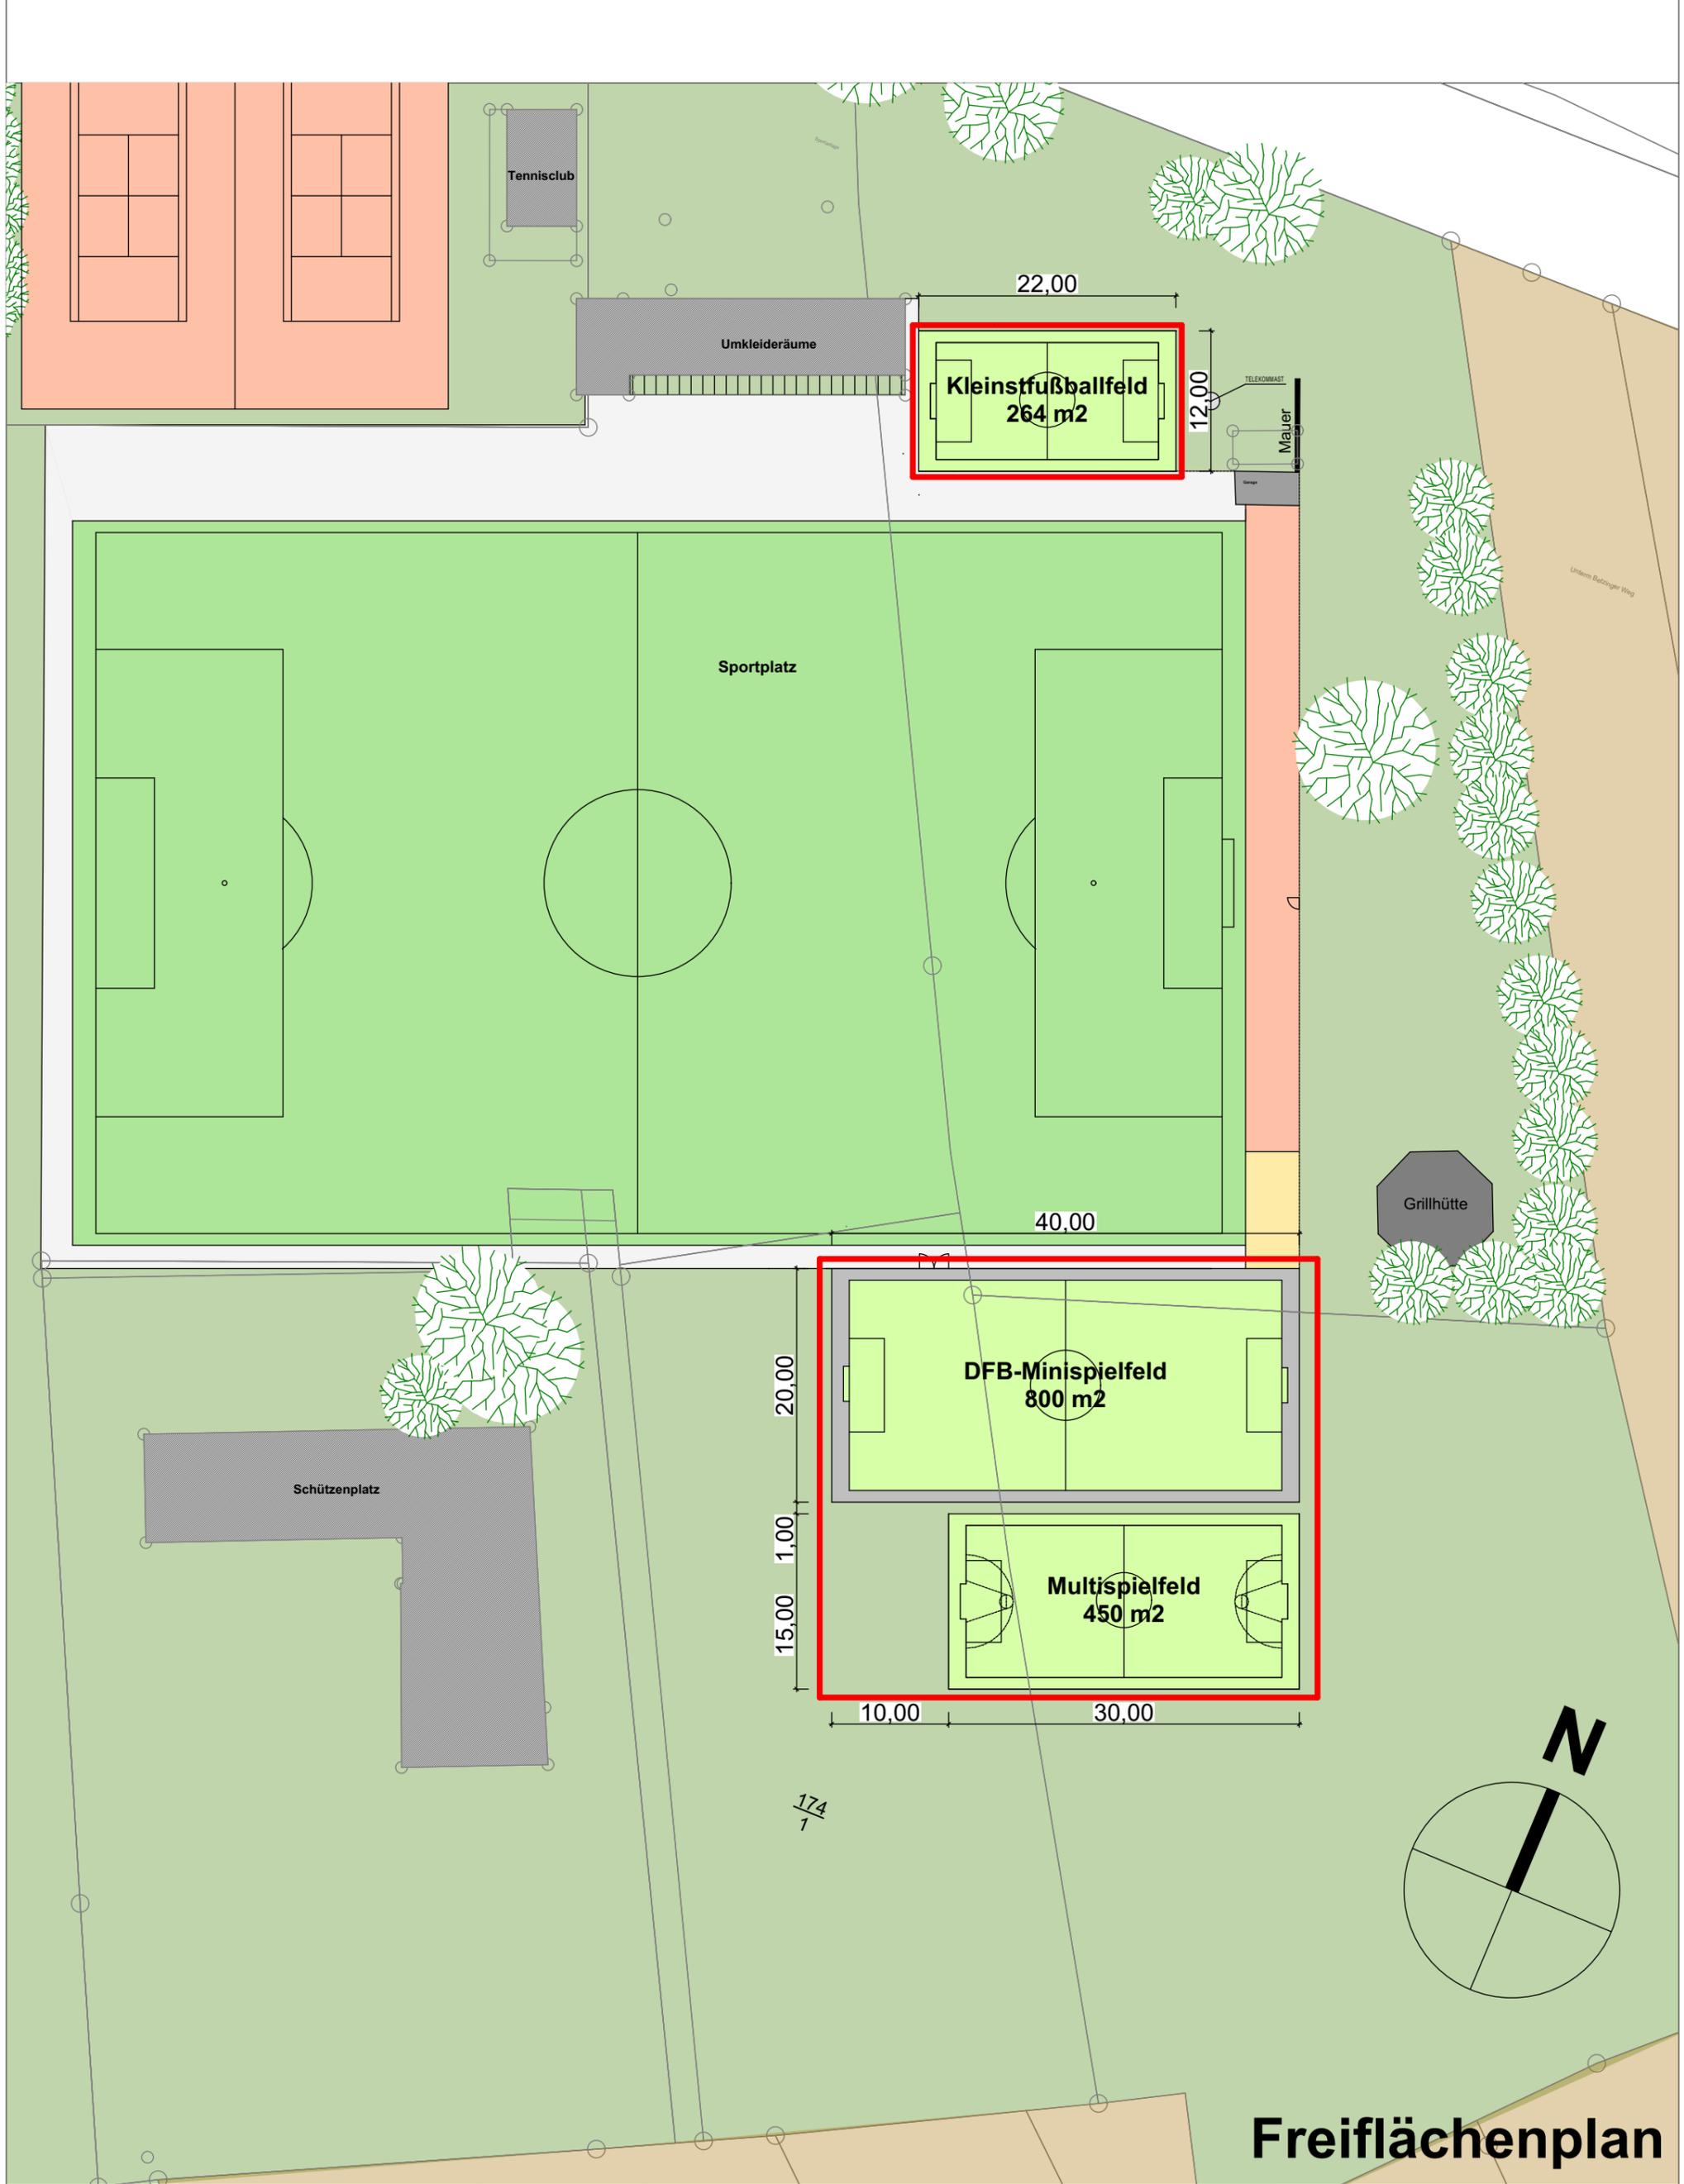


# Freiflächenplan


Planungsphase: <b>Bauantrag</b>	Maßstab: <b>1/125</b>	Planr.: <b>02 V1</b>	Bauherr:	Entwurfsverfasser:
Projekt: Errichtung von 3 Kleinspielfeldern - Sportanlage Hausen - Am Bürgerhaus 56727 Mayen-Hausen	Index: -	Datum: 10.11.2023	Stadt Mayen Rosengasse 2 56727 Mayen	Stadtverwaltung Mayen Fachbereich 3 Dipl.-Ing. (FH) Markus Münch Rosengasse 2 56727 Mayen <i>leben und erleben</i>
		Änderung: Planzusammenstellung		

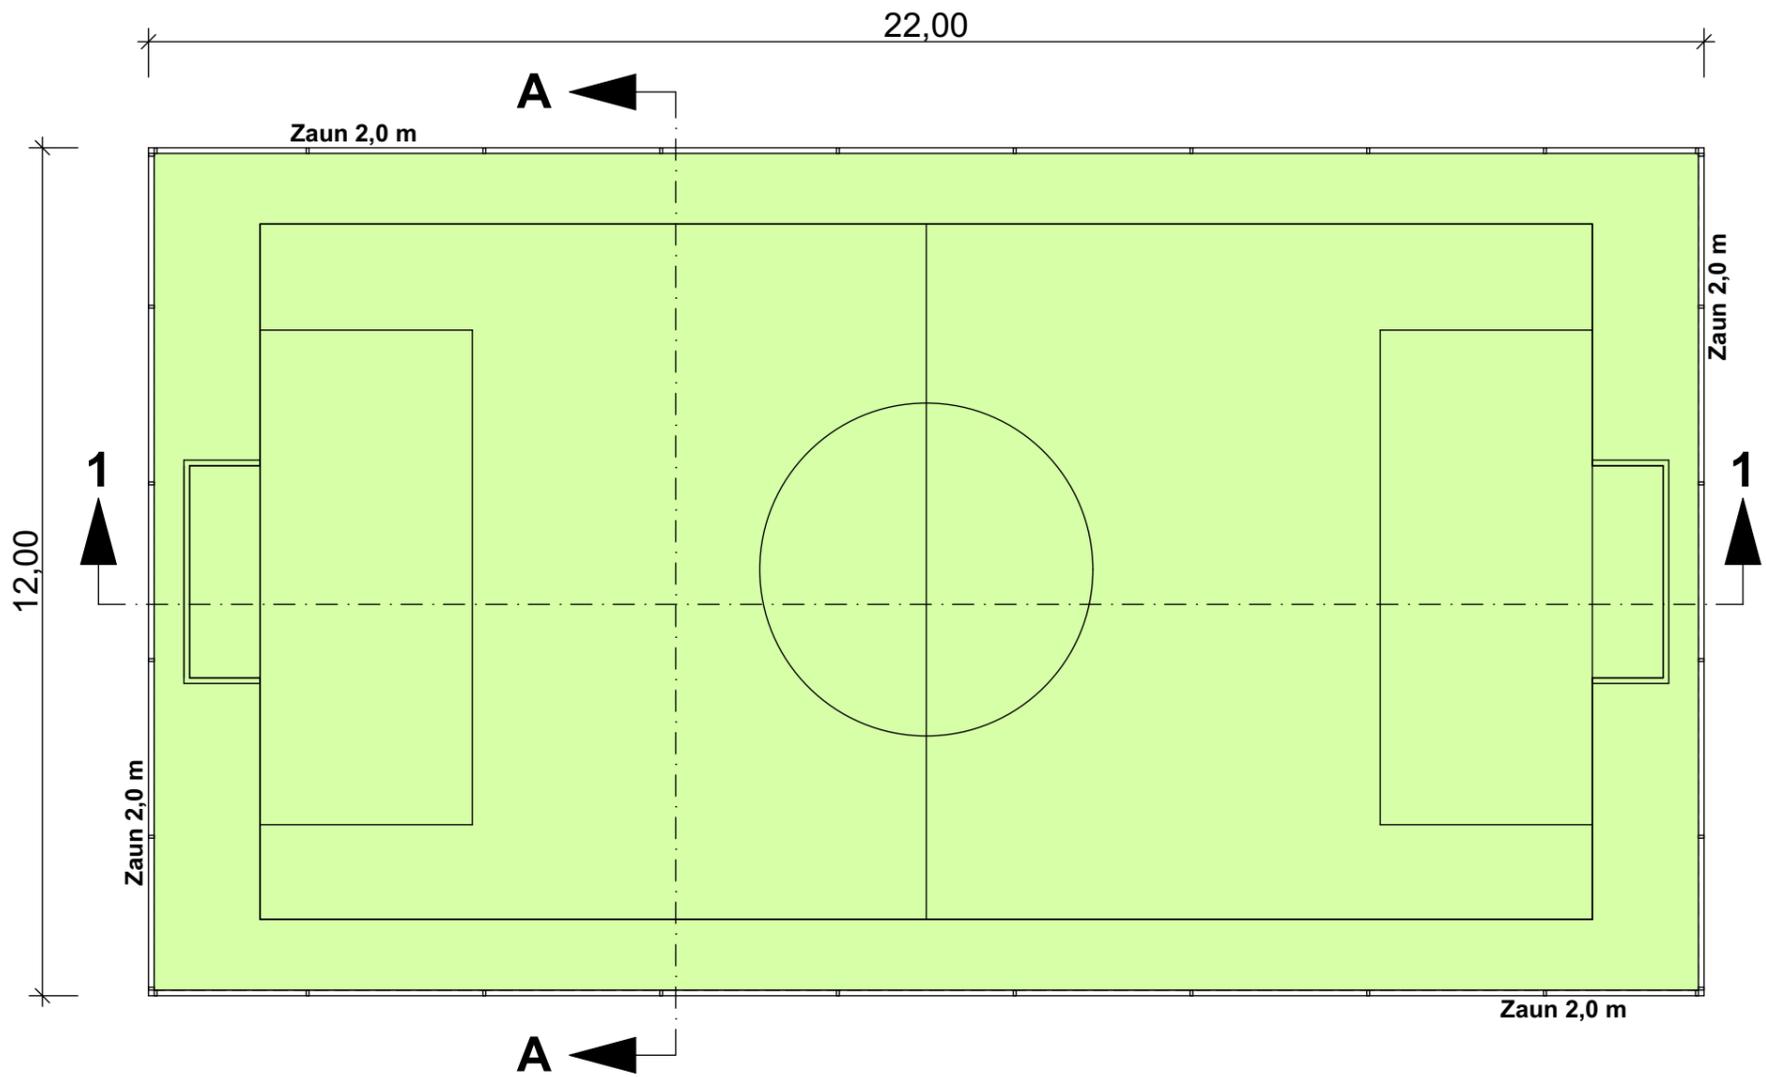

## Grundriss

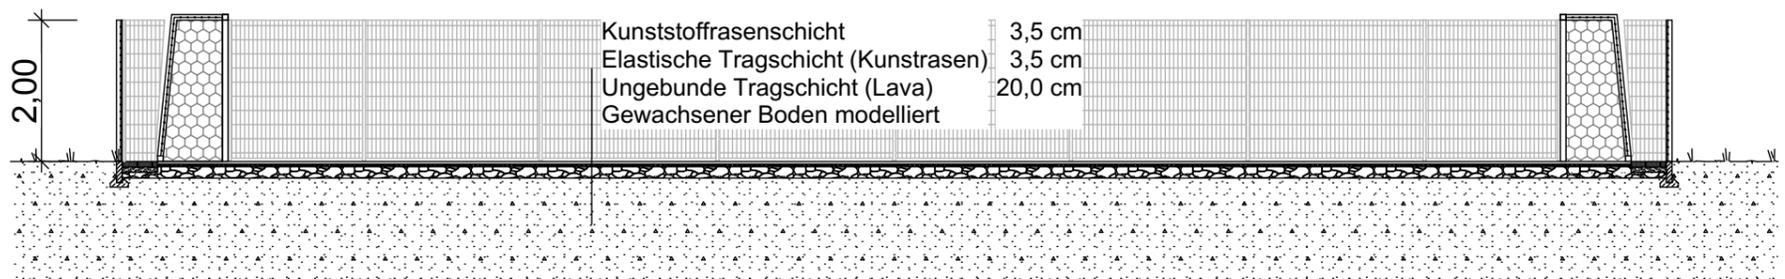


## Schnitt 1 - 1

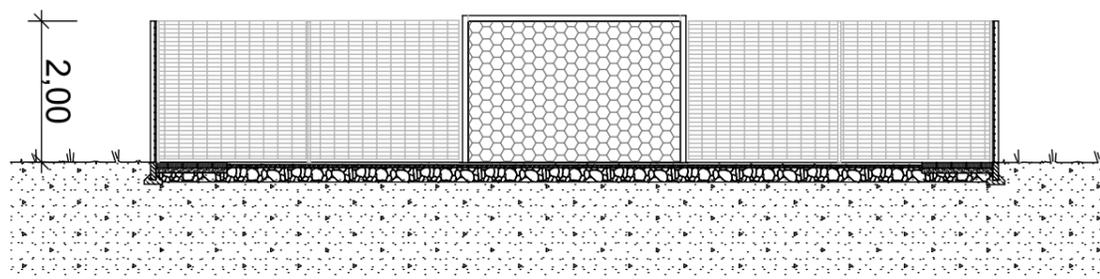


## Schnitt A - A

# Kleinstfußballfeld


Planungsphase: <b>Bauantrag</b>	Maßstab: <b>1/125</b>	Plannr.: <b>02</b>	Bauherr:	Entwurfsverfasser:
Projekt: Errichtung von 3 Kleinspielfeldern - Sportanlage Hausen - Am Bürgerhaus 56727 Mayen-Hausen	Index: -	Datum: 10.11.2023	Stadt Mayen Rosengasse 2 56727 Mayen	Stadtverwaltung Mayen Fachbereich 3 Dipl.-Ing. (FH) Markus Münch Rosengasse 2 56727 Mayen <i>anzeit leben und erleben</i>
		Änderung: Planzusammenstellung		

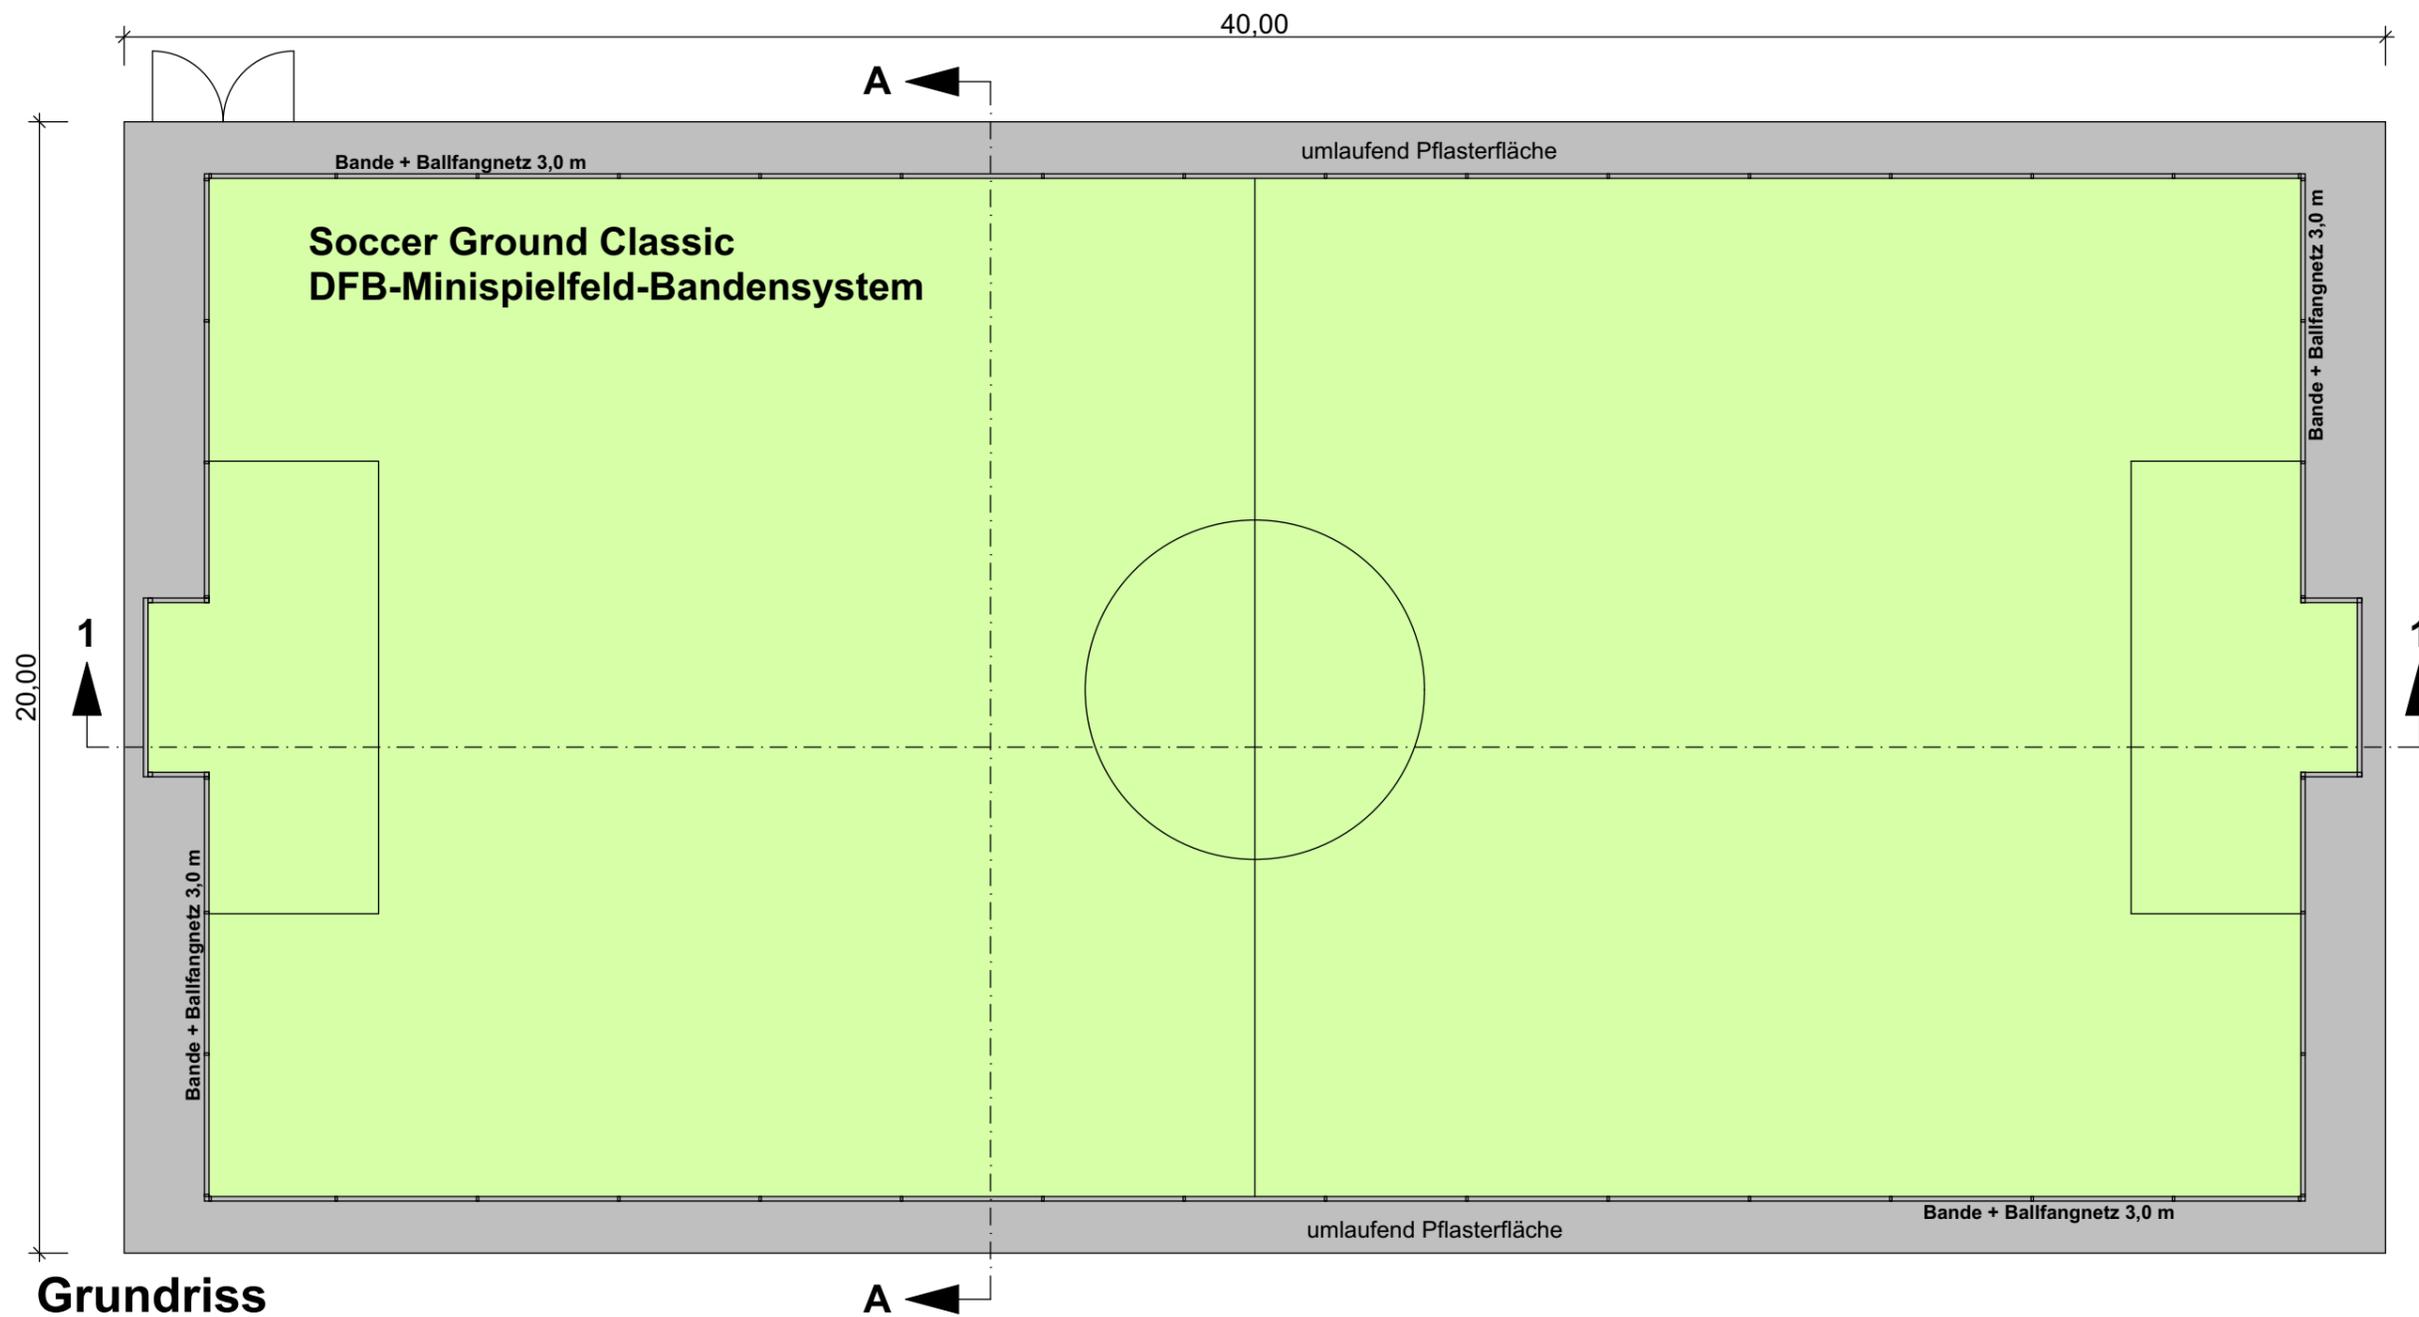

**Grundriss**

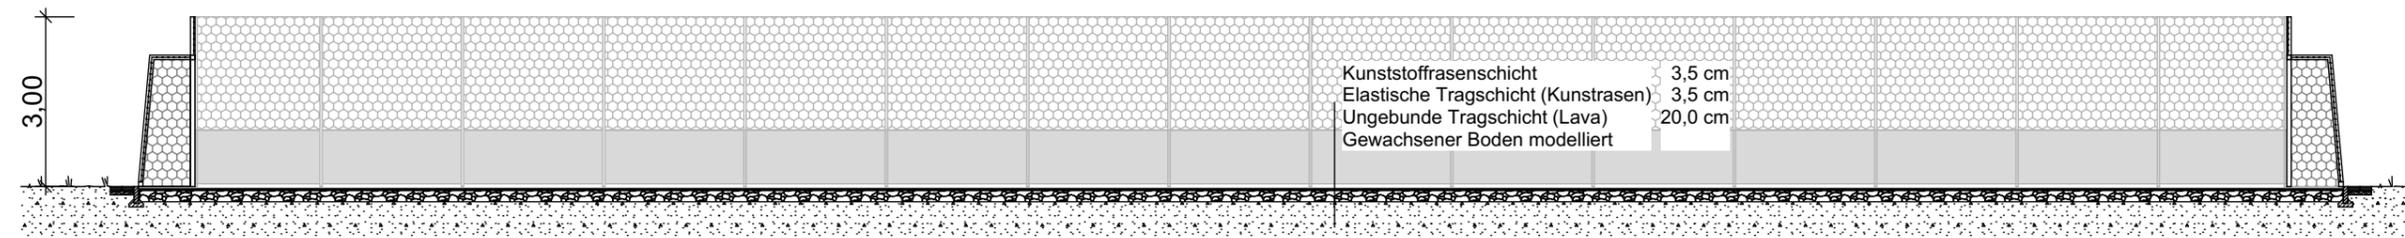

**Schnitt A - A**

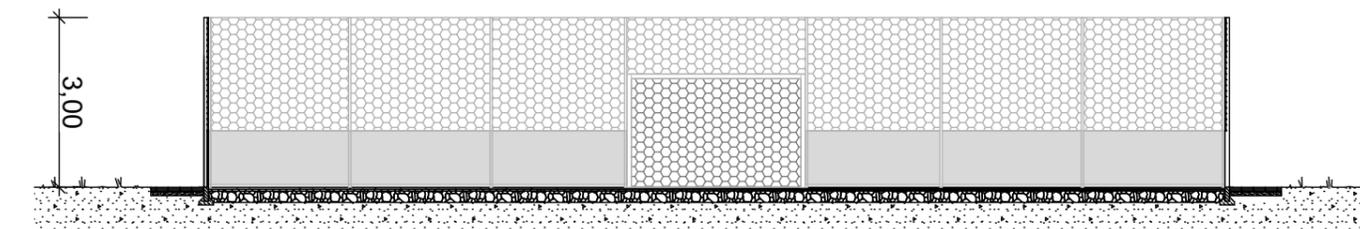

**Schnitt A - A**

Entwurfsverfasser:

Stadtverwaltung Mayen  
Fachbereich 3  
Dipl.-Ing. (FH) Markus Münch  
Rosengasse 2  
56727 Mayen

leben und erleben

Bauherr:

Stadt Mayen  
Rosengasse 2  
56727 Mayen

Plannr.: 03

1/125

Maßstab:


Änderung:  
Planzusammenstellung

Datum:  
10.11.2023


Index:

Planungsphase: Bauantrag


Projekt:  
Errichtung von 3 Kleinspielfeldern  
- Sportanlage Hausen -  
Am Bürgerhaus  
56727 Mayen-Hausen

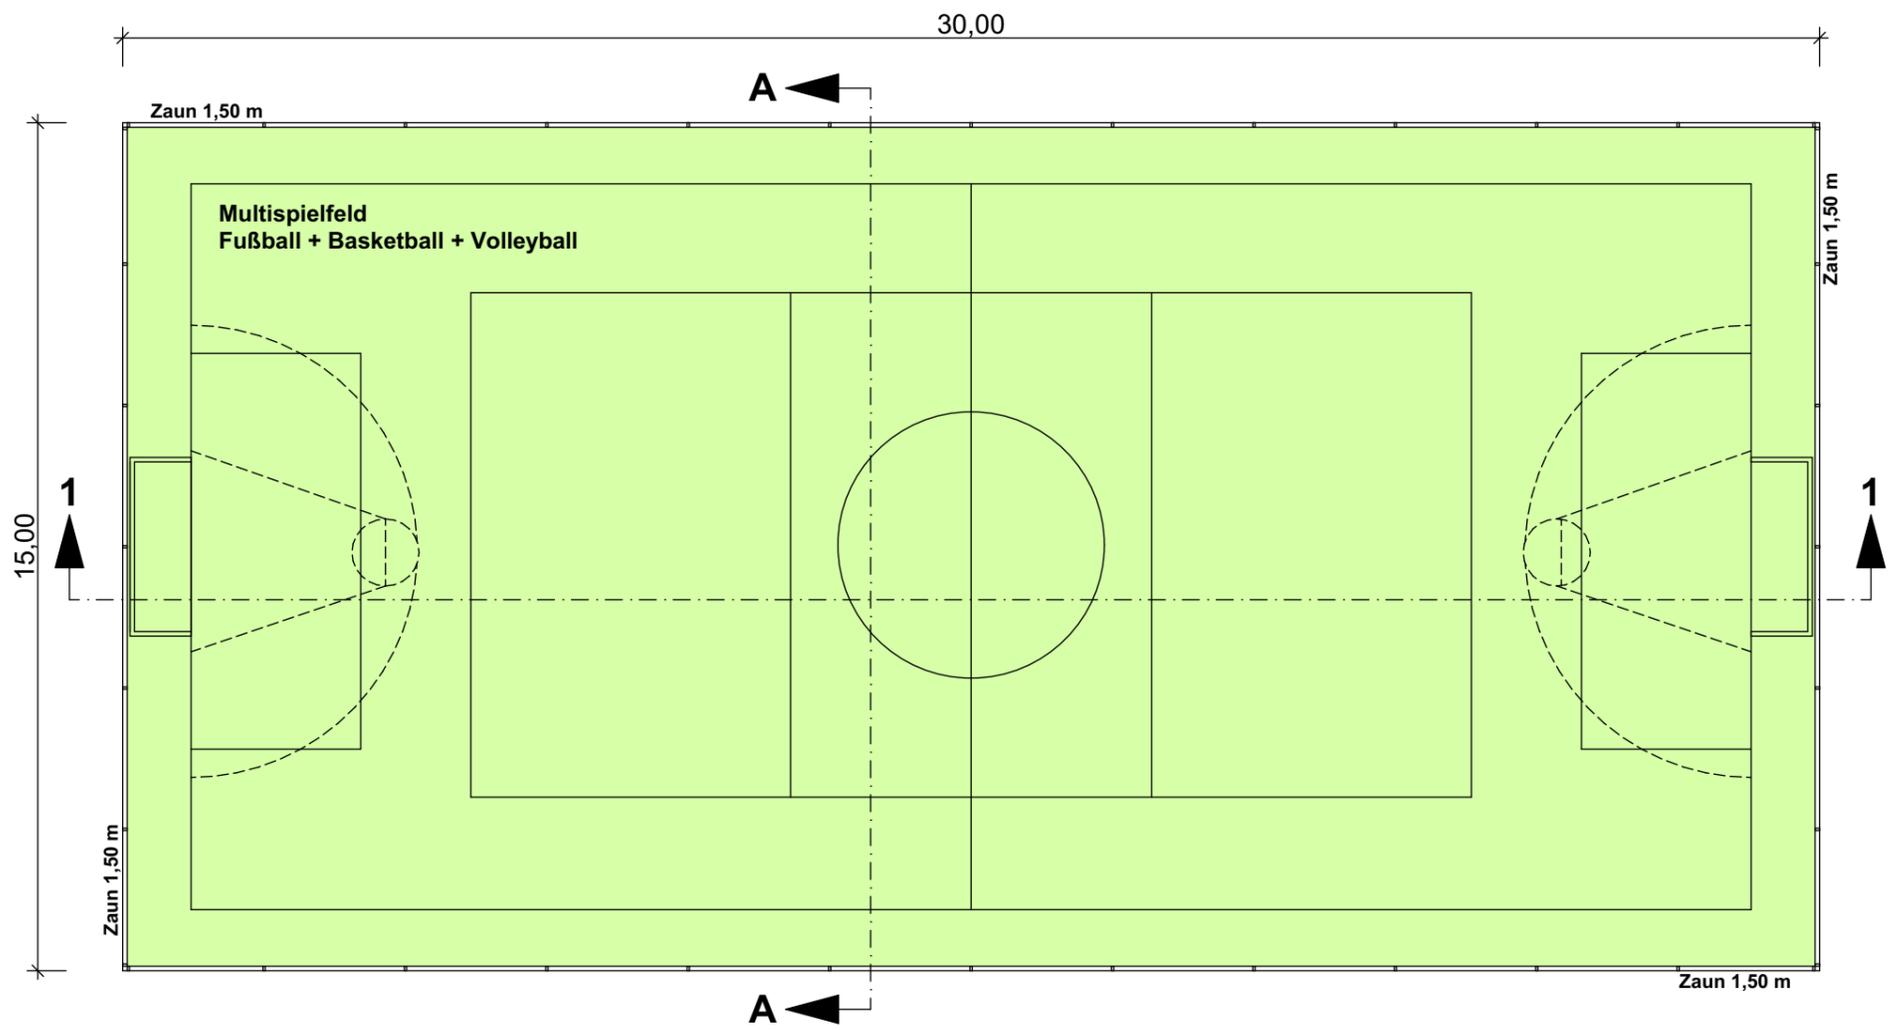

## Grundriss

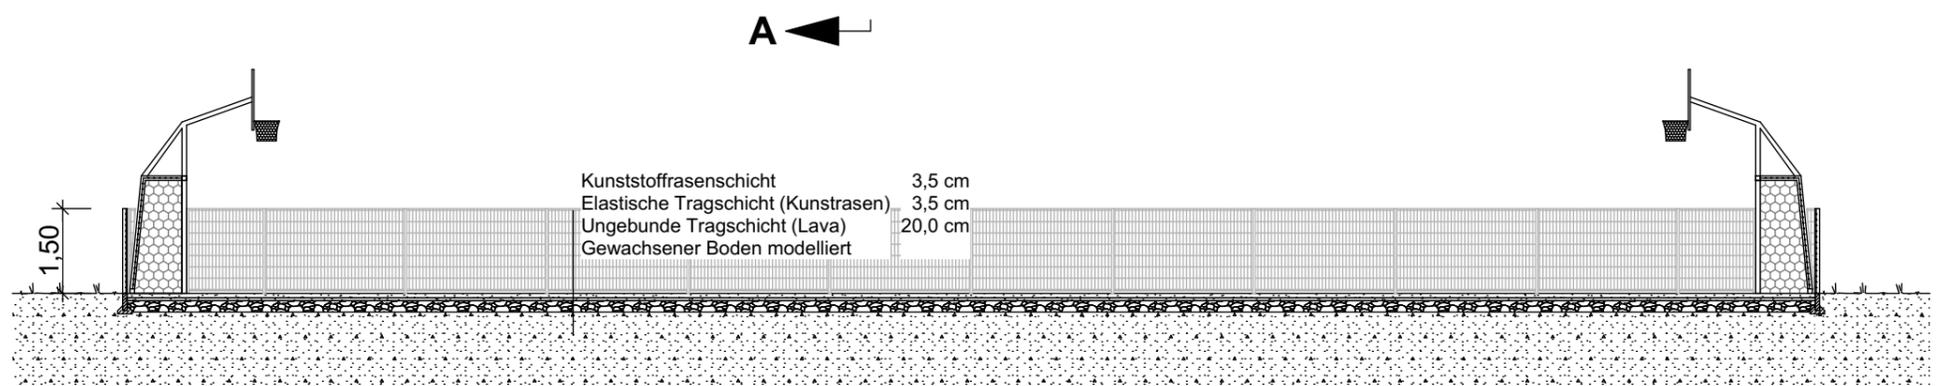

## Schnitt 1 - 1

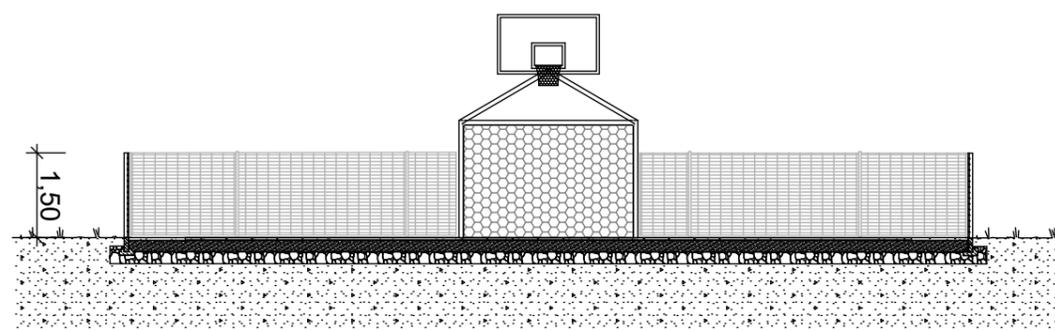

## Schnitt A - A

# Multispielfeld

Planungsphase: Bauantrag

Maßstab: 1/125

Plannr.: 04

Bauherr:

Entwurfsverfasser:

Projekt:  
Errichtung von 3 Kleinspielfeldern  
- Sportanlage Hausen -  
Am Bürgerhaus  
56727 Mayen-Hausen

Index:	Datum:	Änderung:
-	10.11.2023	Planzusammenstellung

Stadt Mayen  
Rosengasse 2  
56727 Mayen

Stadtverwaltung Mayen  
Fachbereich 3  
Dipl.-Ing. (FH) Markus Münch  
Rosengasse 2  
56727 Mayen

