


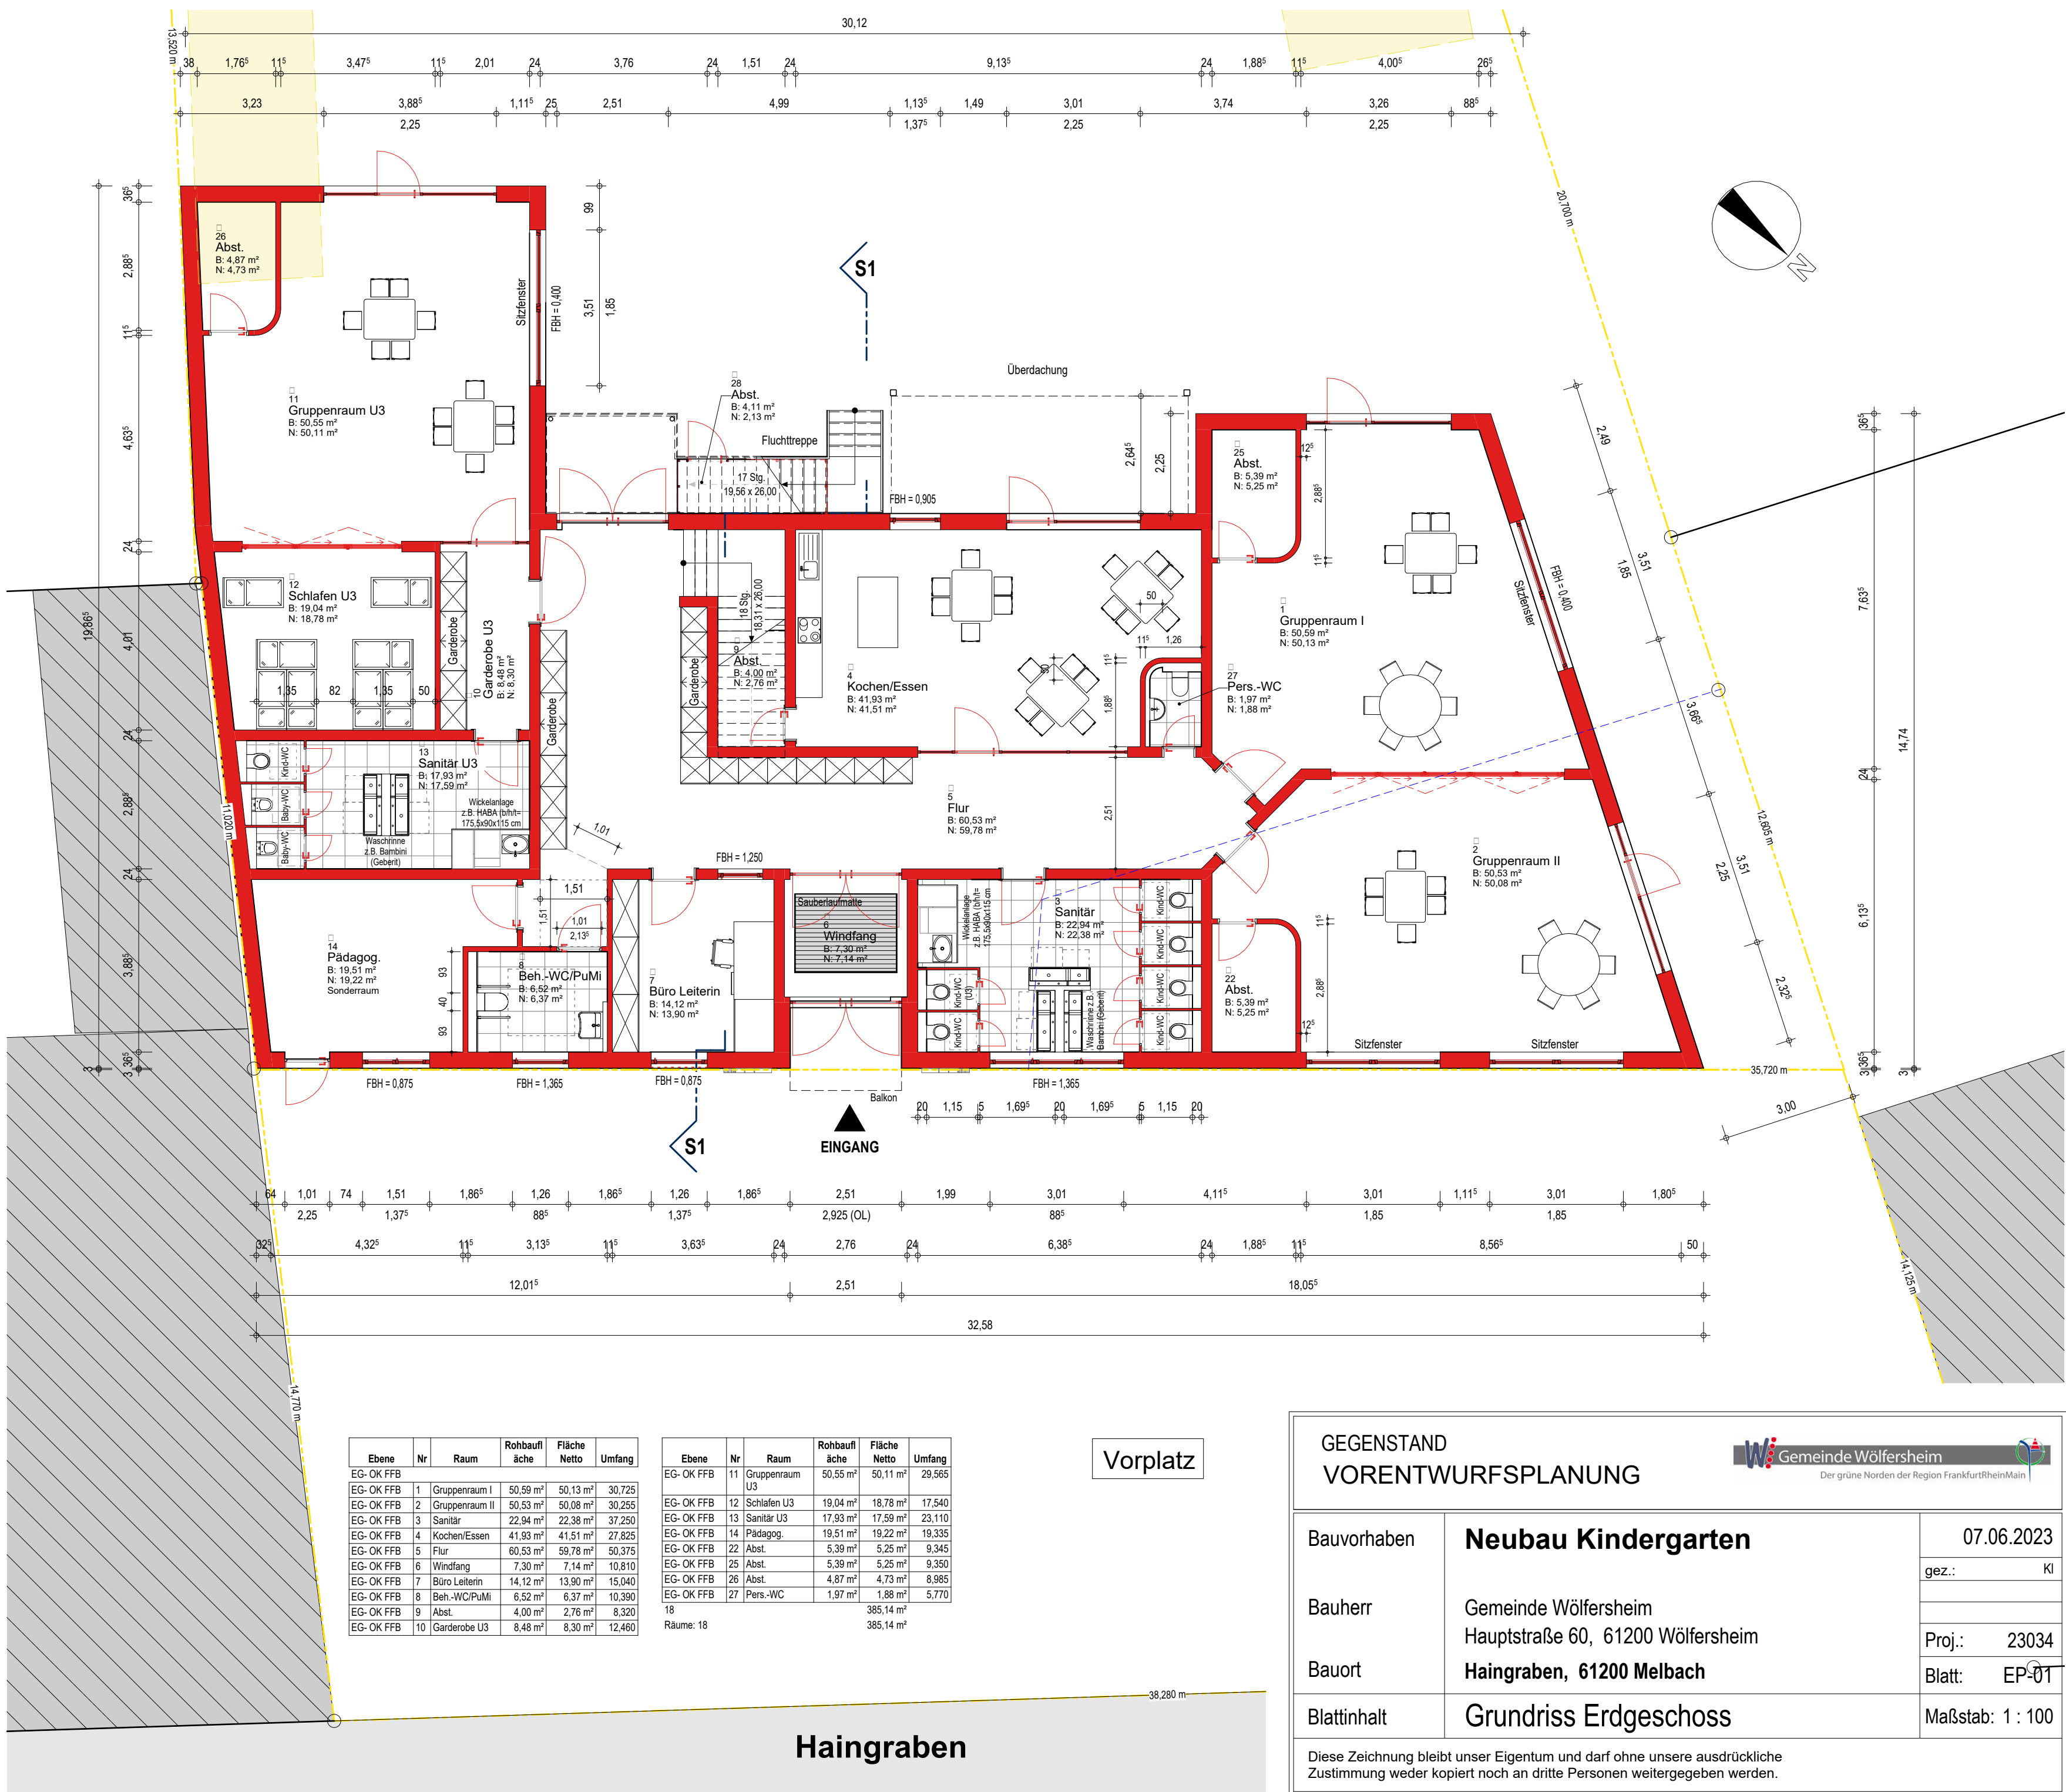

Ebene	Nr	Raum	Rohbauflä	äche	Fläche	Netto	Umfang
EG-OK FFB	1	Gruppenraum I	50,59 m²	50,13 m²	30,725		
EG-OK FFB	2	Gruppenraum II	50,53 m²	50,08 m²	30,255		
EG-OK FFB	3	Sanitär	22,94 m²	22,38 m²	37,250		
EG-OK FFB	4	Kochen/essen	41,93 m²	41,51 m²	27,825		
EG-OK FFB	5	Flur	60,53 m²	59,78 m²	50,375		
EG-OK FFB	6	Windfang	7,30 m²	7,14 m²	10,810		
EG-OK FFB	7	Büro Leiterin	14,12 m²	13,90 m²	15,040		
EG-OK FFB	8	Beh.-WC/PuMi	6,52 m²	6,37 m²	10,390		
EG-OK FFB	9	Abst.	4,00 m²	2,76 m²	8,320		
EG-OK FFB	10	Garderobe U3	8,48 m²	8,30 m²	12,460		

Ebene	Nr	Raum	Rohbauflä	äche	Fläche	Netto	Umfang
EG-OK FFB	11	Gruppenraum U3	50,55 m²	50,11 m²	29,565		
EG-OK FFB	12	Schlafen U3	19,04 m²	18,78 m²	17,540		
EG-OK FFB	13	Sanitär U3	17,93 m²	17,59 m²	23,110		
EG-OK FFB	14	Pädagog.	19,51 m²	19,22 m²	19,335		
EG-OK FFB	22	Abst.	5,39 m²	5,25 m²	9,345		
EG-OK FFB	25	Abst.	5,39 m²	5,25 m²	9,350		
EG-OK FFB	26	Abst.	4,87 m²	4,73 m²	8,985		
EG-OK FFB	27	Pers.-WC	1,97 m²	1,88 m²	5,770		
18					385,14 m²		
Räume: 18					385,14 m²		

Vorplatz

GEGENSTAND
VORENTWURFSPLANUNG



Bauvorhaben

Neubau Kindergarten

07.06.2023

Bauherr

Gemeinde Wölfersheim
Hauptstraße 60, 61200 Wölfersheim

gez.: KI

Bauort

Haingraben, 61200 Melbach

Proj.: 23034

Blattinhalt

Grundriss Erdgeschoss

Blatt: EP-01

Maßstab: 1 : 100

Diese Zeichnung bleibt unser Eigentum und darf ohne unsere ausdrückliche Zustimmung weder kopiert noch an dritte Personen weitergegeben werden.