


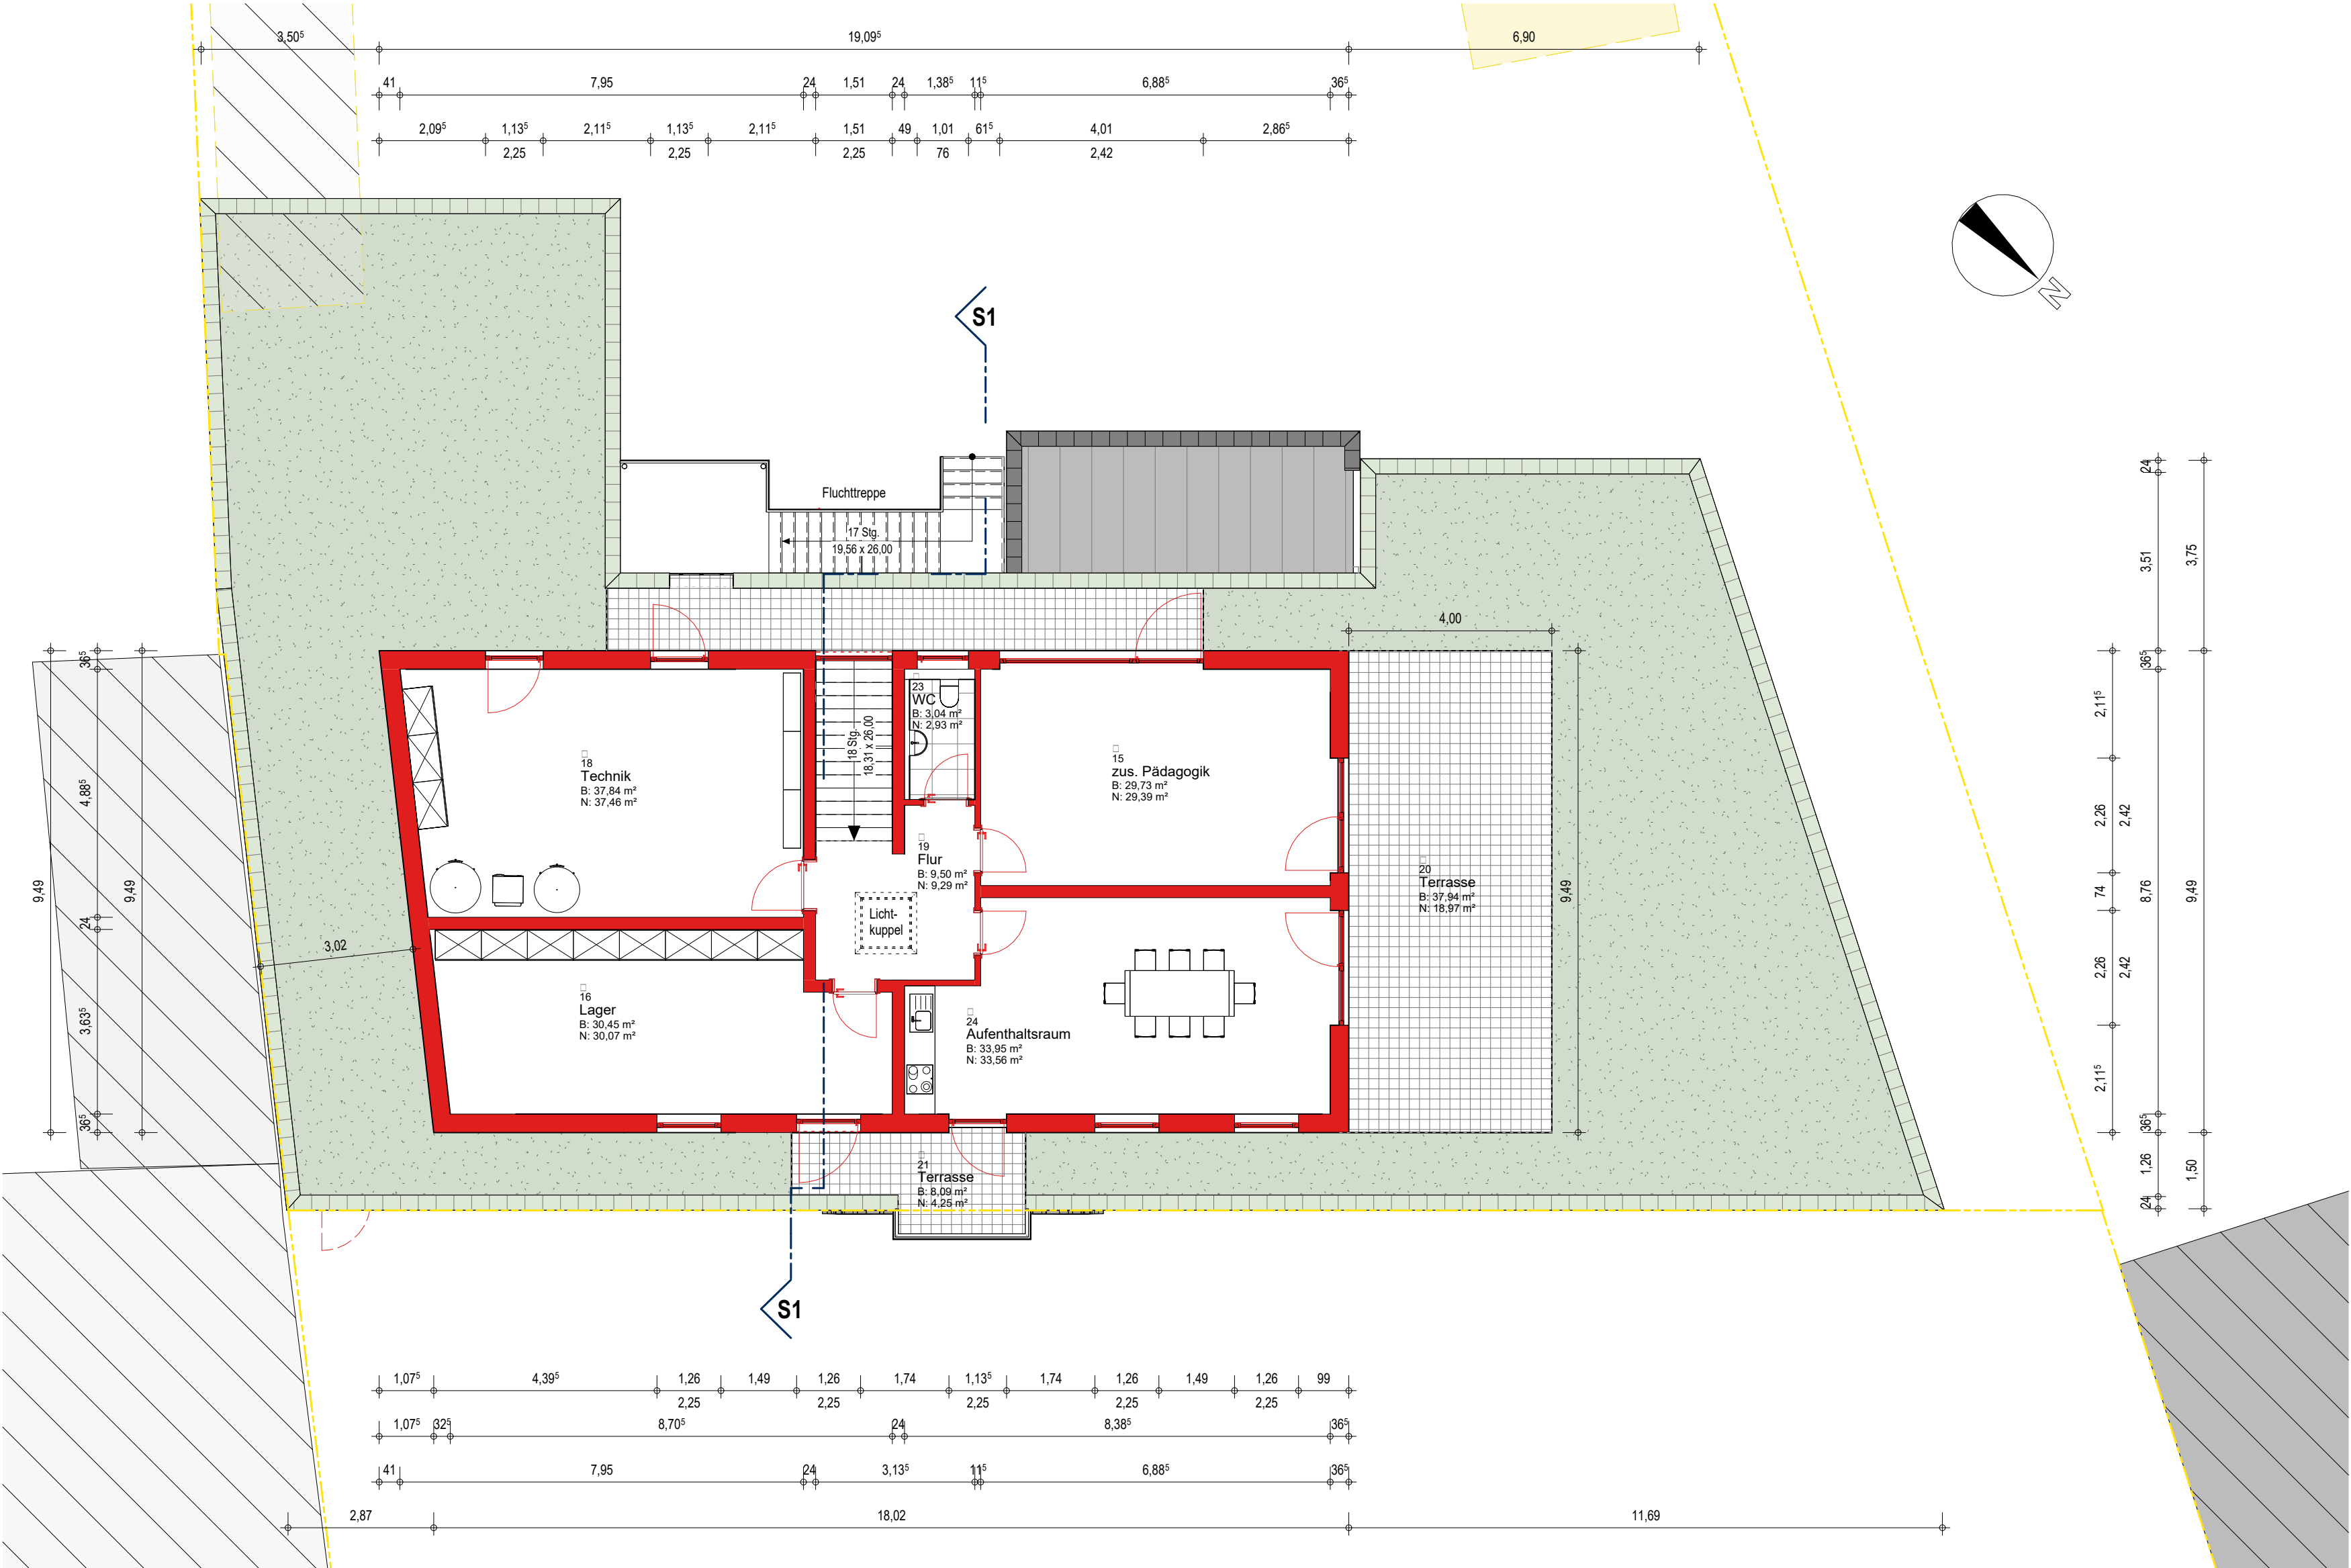

Ebene	Nr	Raum	Rohbauflä äche	Fläche Netto	Umfang
OG 1.-OK FFB					
OG 1.-OK FFB	15	zus. Pädagogik	29,73 m²	29,39 m²	22,290
OG 1.-OK FFB	16	Lager	30,45 m²	30,07 m²	25,115
OG 1.-OK FFB	18	Technik	37,84 m²	37,46 m²	25,145
OG 1.-OK FFB	19	Flur	9,50 m²	9,29 m²	13,670
OG 1.-OK FFB	20	Terrasse	37,94 m²	18,97 m²	26,975
OG 1.-OK FFB	21	Terrasse	8,09 m²	4,25 m²	13,220
OG 1.-OK FFB	23	WC	3,04 m²	2,93 m²	7,300
OG 1.-OK FFB	24	Aufenthaltsraum	33,95 m²	33,56 m²	25,290
OG 1.-OK FFB	29	Fluchtgang	15,43 m²	0,62 m²	26,020
9				166,54 m²	
Räume: 9				166,54 m²	

GEGENSTAND
VORENTWURFSPLANUNG



Bauvorhaben	Neubau Kindergarten	07.06.2023
		gez.: KI
Bauherr	Gemeinde Wölfersheim Hauptstraße 60, 61200 Wölfersheim	Proj.: 23034
		Blatt: EP-02
Bauort	Haingraben, 61200 Melbach	
Blattinhalt	Grundriss Obergeschoss	Maßstab: 1 : 100

Diese Zeichnung bleibt unser Eigentum und darf ohne unsere ausdrückliche Zustimmung weder kopiert noch an dritte Personen weitergegeben werden.