


Schnitt 4.1 - 4.1  
M. 1:100

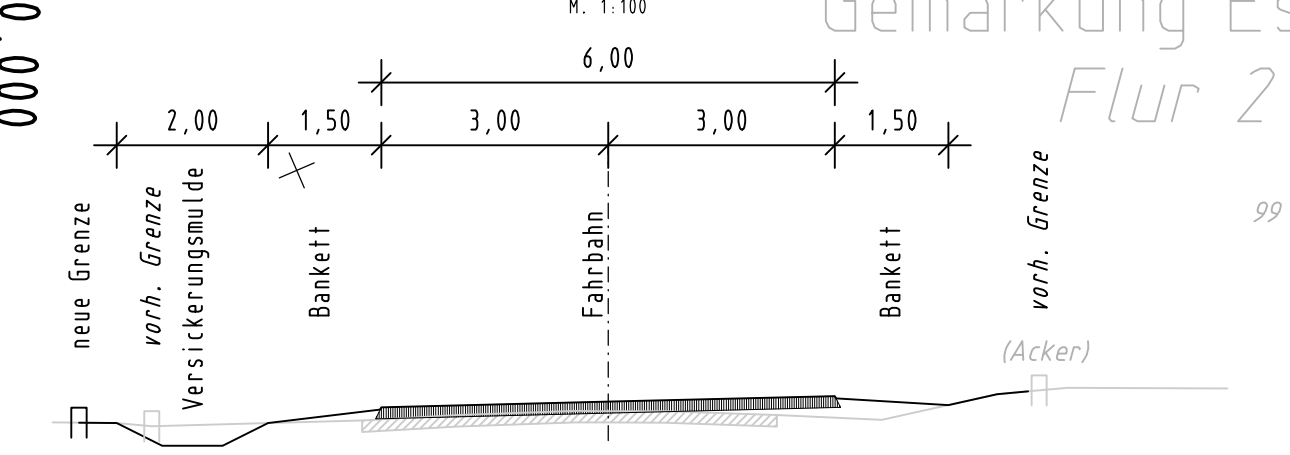

	Einschnittsböschung		Neigungsbrechpunkt mit Angaben von Gefälle (-) und Steigung (+) in Prozent, Länge der Gefälle- (Steigungs-) Strecke, Halbmesser u. Bau-km
	Entwässerungsgraben		Hochpunkt
	Bankett		Tiefpunkt
	Fahrbahn		Fließrichtung Mulde / Graben
	Bankett		Zufahrt
	Dambschöpfung		
	Entwässerungsmulde		

	Radweg, Rad-/Gehweg		Geplanter Straßenablauf
	Sicherheitsstreifen		Zufahrt mit Bordabsenkung
	Fahrbahn		
	Entwässerungsrinne		
	Gehweg		

Alle Lageangaben beziehen sich auf ETRS89/UTM32 (Nordhalbkugel) im Lagestatus 489.

Alle Höhenangaben beziehen sich auf NHN mit dem Höhenstatus 160.

	Schutz für Baustamm befestigt (Pflaster)		
	Baum fällen und Wurzelstock roden		
	Bezeichnung für Einleitungsstelle		
	Nr. im Regelungsverzeichnis		
	Ersatzpflanzung		

	Gehweg, Zugänge befestigt (Pflaster)		
	Zufahren befestigt (Pflaster / Asphalt)		
	Zufahren unbefestigt, Schotter		
	Zufahren, Nebenfächern unbefestigt, Schotterrasen		
	Nebenfächern unbefestigt, Rasen		

	Flurstücksgrenze		Mauer		Höhenfestpunkt		Einsteigeschacht Wasser
	Top-, Begrenzungs-linie		Zaun		abgemarkter Grenzpunkt		Straßenablauf
	Gemeindegrenze		nicht abgemarkter Grenzpunkt				Oberflurhydrant
	Gemarkungsgrenze		Gelände-bruchkante		Schieberkappe Wasser / Gas		Unterflurhydrant
	Flurgrenze		Schutzplanke		Lagefestpunkt		Kabelschacht
	Böschung		E		E		

	Kastenrinne		Laterne		Haltestelle		Briefkasten		Nadelbaumreihe
	Stahlgittermast		Kilometerzeichen		Verteilerkasten -hier: EIT-		Abfallbehälter		Laubbaumreihe
	Stahlrohrmast		Ortsdurch-fahrtszeichen		Denkmal		Einfahrt befestigt		Kronendurchmesser
	Stahlbetonmast		Verkehrszeichen		Lichtschacht		Eingang unbefest.		Nadelbaum m. Stamm-/Kronendurchmesser
	Holzmast		Anpel		Poller		Schilderpfahl LtG -hier: Gas-		Föhrdurchlass mit Nenndurchmesser

# Feststellungsentwurf

5.			
4.			
3.			
2.			
1.			
Nr.	Art der Änderung	Datum	Aufgestellt

Entwurfsbearbeitung: **LTS**

Ingenieurbüro  
Lewandowski - Tschöke - Schmidt GbR  
Hermann-Guthe-Straße 1, 30519 Hannover  
Tel.: 0511-60096540, Fax.: 0511-60096549  
Email: LTS@htp-tel.de

Datum: 25.04.2017  
Zeichen: S. Zessack  
gezeichnet: 25.04.2017  
S. Dannat  
geprüft: 25.04.2017  
R. Schmidt

Blatt	1	2	3	4	5	6	7	8	9	10
-------	---	---	---	---	---	---	---	---	---	----

Straßenbauverwaltung des Landes Niedersachsen  
Straße: L 193  
(Nächster Ort): Esperke

von Abschnitt 130 Station 24.11  
bis Abschnitt 140 Station 0039

Unterlage 5  
Blatt Nr. 4  
Reg. Nr.  
Datum  
Zeichen

Ausbau der OD Warmeloh und OD Esperke im Zuge der L193

nachgeprüft

Lageplan  
Maßstab 1:250

Aufgestellt:  
Hannover, den ..... 2017  
Niedersächsische Landesbehörde für Straßenbau und Verkehr, Geschäftsbereich Hannover  
Im Auftrage: .....

Grundplan Grundriss Blatt: 4  
terrestr./photogr. Aufnahme vom: 10/2012  
verm.-techn./bautechn. Feldvergleich vom: 10/2012

Grundplan Kataster Blatt: 4  
Maßnahme: OD Warmeloh und Esperke Stand vom: 18.11.15  
Maßstab: 1:250 Grundlage: ALKIS-Daten

NLS+BV GB H. / LTS  
18.11.2015  
Unterschrift / Datum