

Feststellungsentwurf

5.			
4.			
3.			
2.			
1.			
Nr.	Art der Änderung	Datum	Aufgestellt

Entwurfsbearbeitung: **LTS**

Ingenieurbüro
Lewandowski - Tschöke - Schmidt GbR
Hermann-Guthe-Straße 1, 30519 Hannover
Tel.: 0511-60096540, Fax.: 0511-60096549
Email: LTS@htp-tel.de

Datum: 25.04.2017
Zeichen: S. Zessack
gezeichnet: 25.04.2017
S. Dannat
geprüft: 25.04.2017
R. Schmidt

Blatt 1 2 3 4 5 6 7 8 8A 9 10

Straßenbauverwaltung des Landes Niedersachsen
Straße: L 193
(Nächster Ort): Esperke

von Abschnitt 130 Station 24.11
bis Abschnitt 140 Station 0039

Unterlage 5
Blatt Nr. 6
Reg. Nr.
Datum
Zeichen

Ausbau der OD Warmeloh und OD Esperke im Zuge der L193

Lageplan
Maßstab 1:250

Aufgestellt:
Hannover, den 2017
Niedersächsische Landesbehörde
für Straßenbau und Verkehr,
Geschäftsbereich Hannover


Im Auftrage:

Grundplan Grundriss Blatt: 6
terrestr./photogr. Aufnahme vom: 10/2012
verm.-techn./bautechn. Feldvergleich vom: 10/2012

Grundplan Kataster Blatt: 6
Maßnahme: OD Warmeloh und Esperke Stand vom: 18.11.15
Maßstab: 1:250 Grundlage: ALKIS-Daten

gezeichnet: gez. Büro Linz 10/2012
Unterschrift / Datum

hergestellt: NLS+BV GB H. / LTS
18.11.2015
Unterschrift / Datum

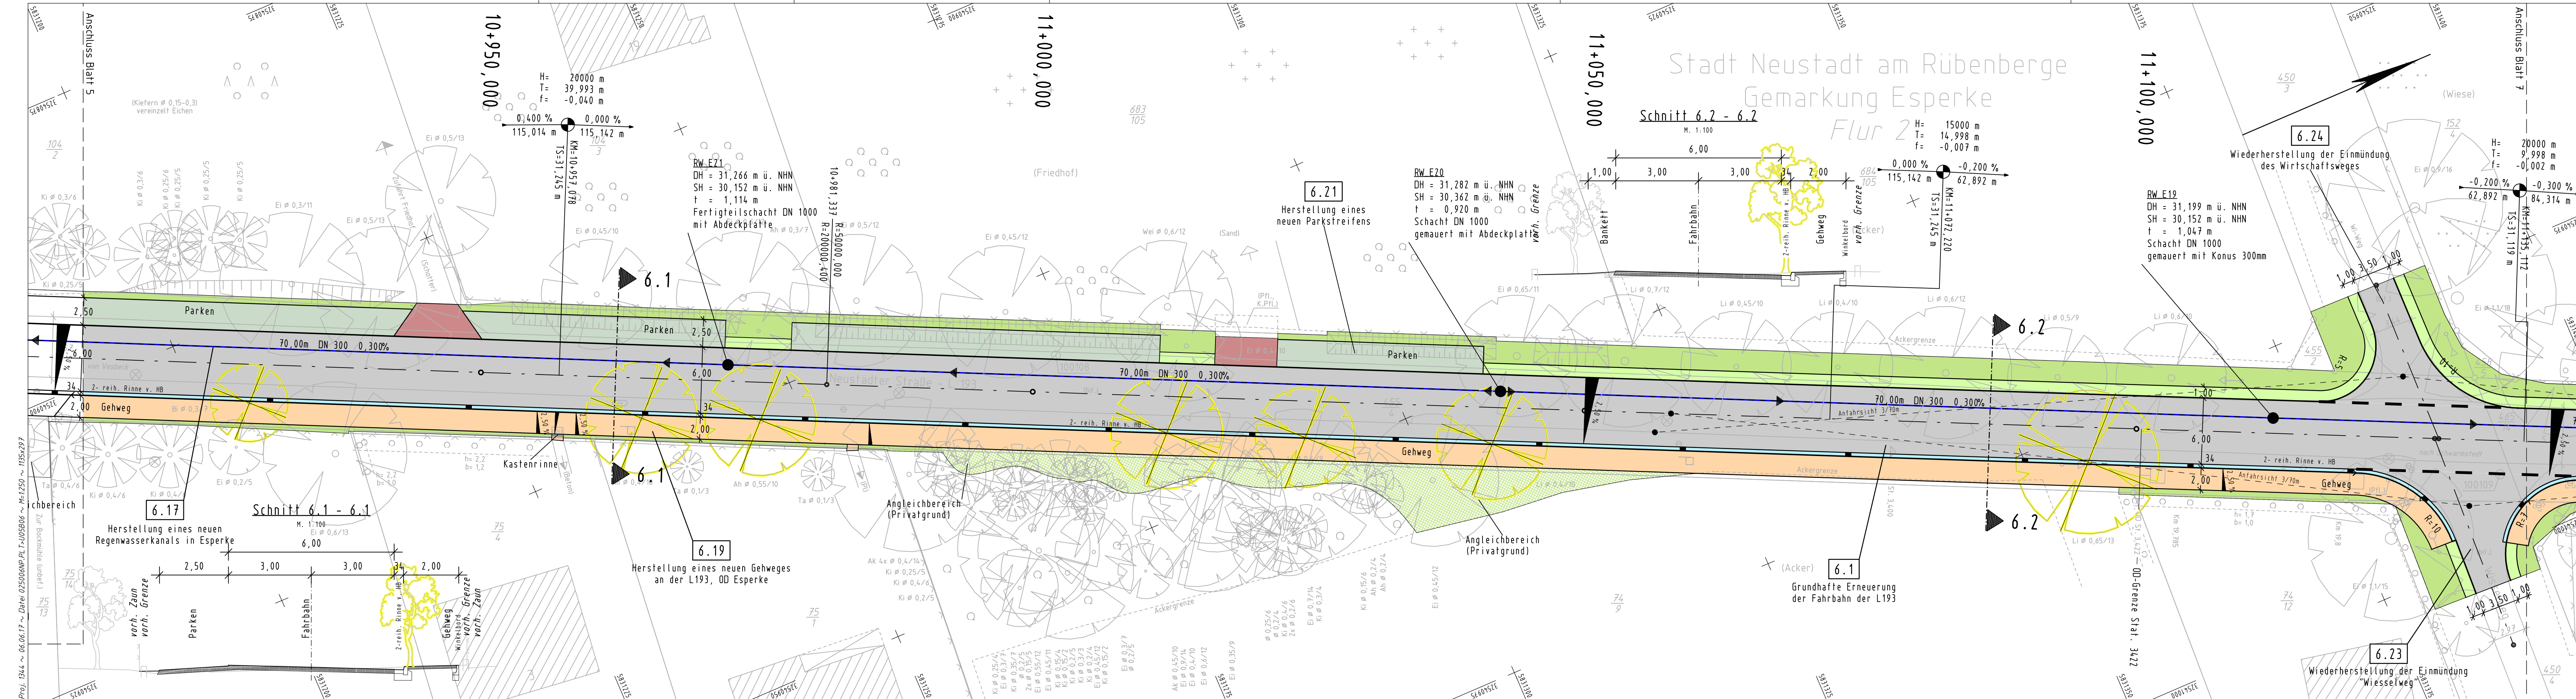

Schnitt 6.1 - 6.1
M. 1:100
Ei \varnothing 0,6/13

Schnitt 6.2 - 6.2
M. 1:100
Ei \varnothing 0,6/12

Schnitt 6.24
M. 1:100
Ei \varnothing 0,5/16

Eintrittsböschung
Entwässerungsgraben
Bankett
Fahrbahn
Bankett
Dammböschung
Entwässerungswalde

Neigungsbrechpunkt mit Angaben von Gefälle (-) und Steigung (+) in Prozent, Länge der Gefälle- (Steigungs-) Strecke, Halbmesser u. Bau-km

6.00% Fahrbahnquerneigung
Hochpunkt
Tiefpunkt
Fließrichtung Mulde / Graben
Zufahrt

Geplanter Straßenablauf
Zufahrt mit Bordabsenkung

Alle Lageangaben beziehen sich auf ETRS89/UTM32 (Nordhalbkugel) im Lagestatus 489.

Alle Höhenangaben beziehen sich auf NHN mit dem Höhenstatus 160.

Schutz für Baustamm herstellen
Baum fällen und Wurzelstock roden
Bezeichnung für Einleitungsstelle
Nr. im Regelungsverzeichnis
Ersatzpflanzung

Gehweg, Zugänge befestigt (Pflaster)
Zufahrten (Pflaster / Asphalt)
Zufahrten unbefestigt, Schotter
Zufahrten, Nebenflächen unbefestigt, Schotterrasse
Nebenflächen unbefestigt, Rasen

ZEICHENERKLÄRUNG
Legende

Flurstücksgrenze
Top-, Begrenzungs- linie
Nutzungsarten- grenze
Gefälle- bruchkante
Flurgrenze

Mauer
Zaun
Hecke
Schutzplanke
Lagefestpunkt

Höhenfestpunkt
abgemerkter Grenzpunkt
nicht abgemerkter Grenzpunkt
Schieberkappe Wasser / Gas
Merkmale LtG.- hier: EII-

Einstiegschacht Wasser
Straßenablauf
Oberflurhydrant
Unterflurhydrant
Kabelschacht

Kastenrinne
Laterne
Haltestelle
Briefkasten
Abfallbehälter
Einfahrt befestigt
Stahlrohrmast
Stahlbetonmast
Holzmast

22,5
Ortsdurchfahrtszeichen
Verkehrszeichen
Anpel

Verteilerkasten -hier: EII-
Denkmal
Lichtschacht
Poller

Briefkasten
Abfallbehälter
Einfahrt befestigt
Stahlrohrmast
Stahlbetonmast
Schilderrahm LtG.- hier: Gas-

Nadelbaumreihe
Laubbaumreihe
Laubbaum m. Stamm-/ Kronendurchmesser
Nadelbaum m. Stamm-/ Kronendurchmesser
Fahrdurchlass m. Nenndurchmesser