

Feststellungsentwurf

5.			
4.			
3.			
2.			
1.			
Nr.	Art der Änderung	Datum	Aufgestellt

Entwurfsbearbeitung:	LTS	Datum	Zeichen
		bearbeitet	25.04.2017 S. Zessack
		gezeichnet	25.04.2017 S. Dannat
Ingenieurbüro Lewandowski - Tschöke - Schmidt GbR Hermann-Güthe-Straße 1, 30519 Hannover Tel.: 0511-60096540, Fax.: 0511-60096549 Email: LTS@htp-tel.de		geprüft:	25.04.2017
			<i>R. Schmidt</i>

Blatt	1	2	3	4	5	6	7	8	9	10
-------	---	---	---	---	---	---	---	---	---	----


Straßenbauverwaltung des Landes Niedersachsen		Unterlage 5
Straße: L 193		Blatt Nr. 7
von Abschnitt 130 Station 2411 bis Abschnitt 140 Station 0039		Reg. Nr.
(Nächster Ort): Esperke		Datum
		Zeichen

Ausbau der OD Warmeloh und OD Esperke im Zuge der L193		nachgeprüft
Lageplan		
Maßstab 1:250		

Aufgestellt:	
Hannover, den 2017	
Niedersächsische Landesbehörde für Straßenbau und Verkehr, Geschäftsbereich Hannover	
Im Auftrage:	

Grundplan Grundriss	Blatt: 7	hergestellt:
terrestr./photogr. Aufnahme vom: 10/2012		gez. Büro Linz 10/2012
verm.-techn./bautechn. Feldvergleich vom: 10/2012		Unterschrift / Datum

Grundplan Kataster	Blatt: 7	hergestellt:
Maßnahme: OD Warmeloh und Esperke	Stand vom: 18.11.15	NLStBV GB H. / LTS
Maßstab: 1:250	Grundlage: ALKIS-Daten	18.11.2015
		Unterschrift / Datum

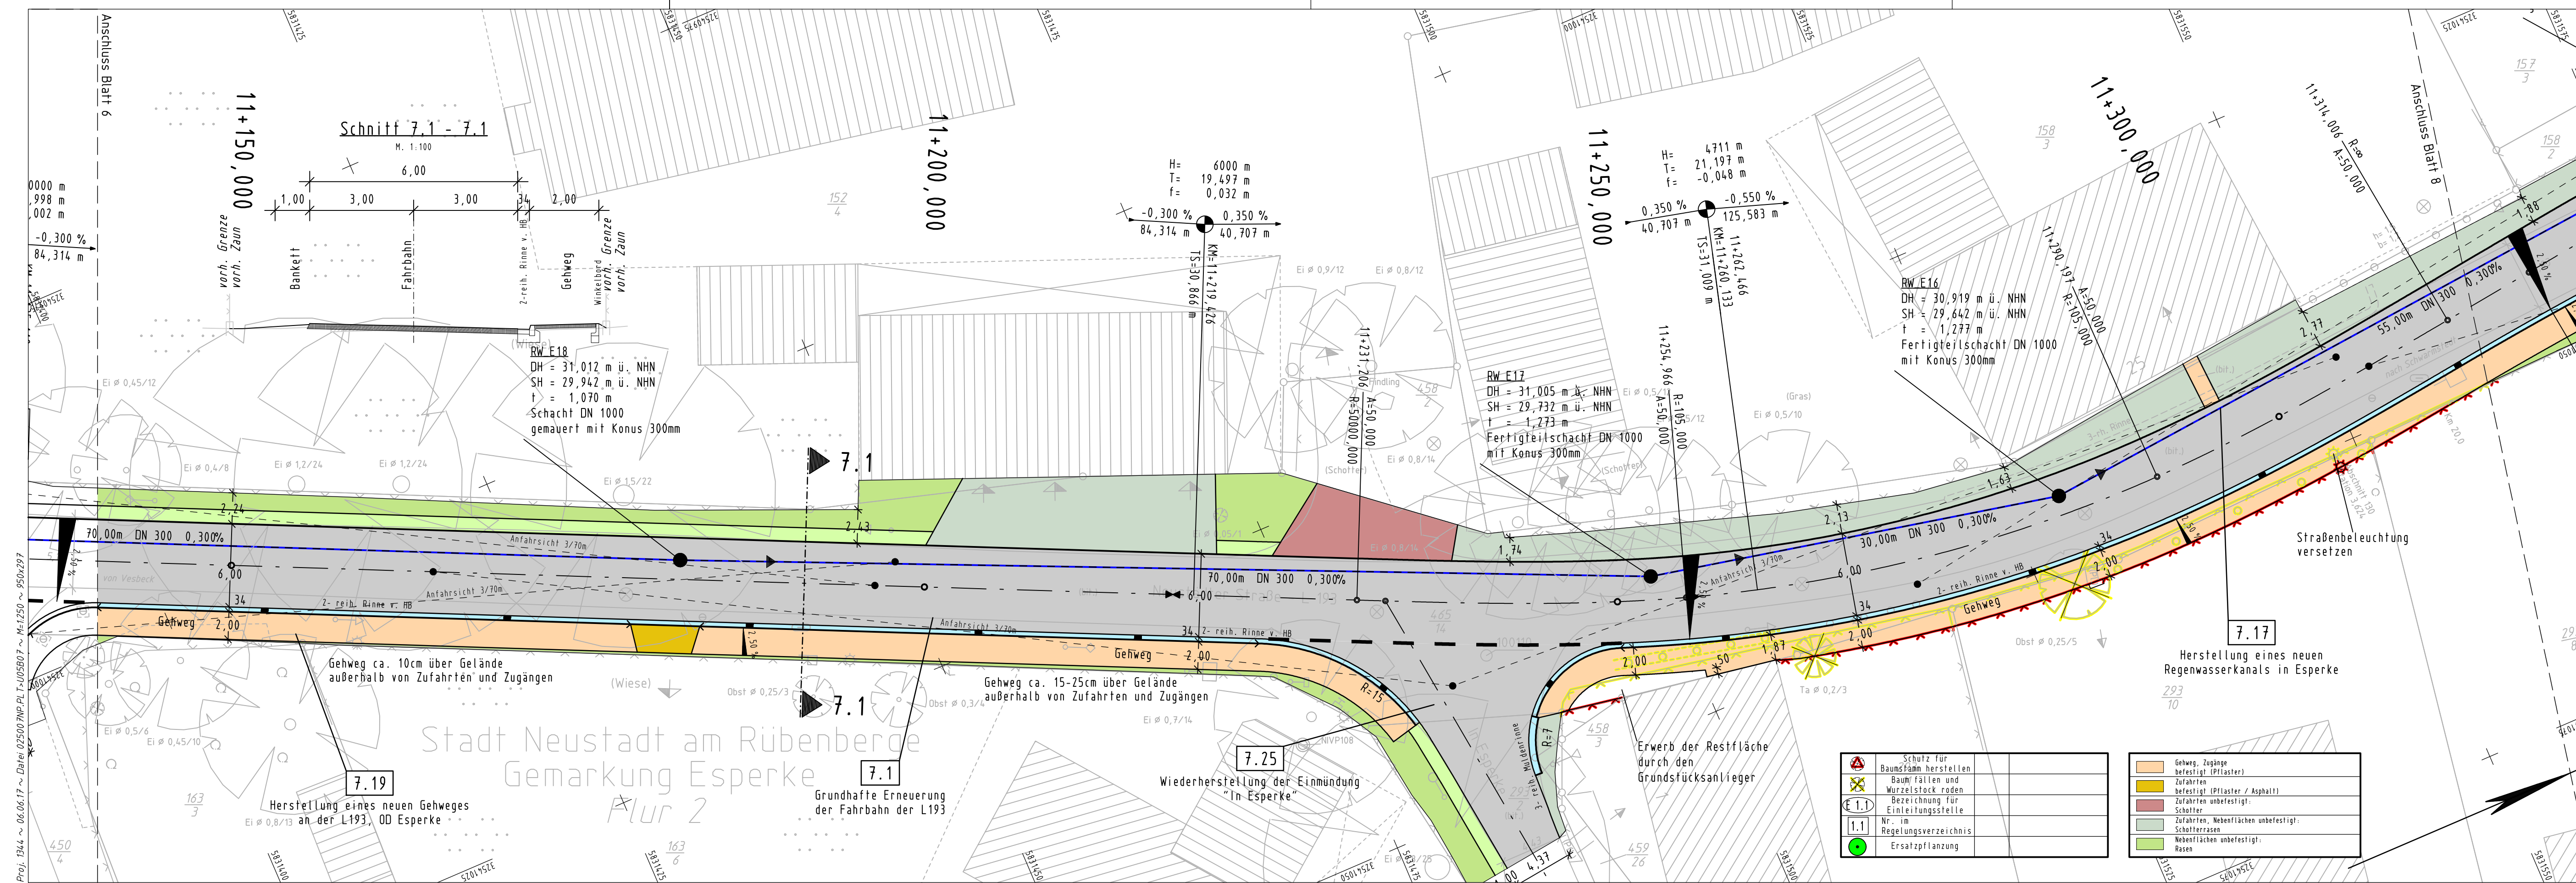

	Einschnittsböschung Entwässerungsgraben Bankett Fahrbahn Bankett Dammböschung Entwässerungsmulde
	Neigungsbrechpunkt mit Angaben von Gefälle (-) und Steigung (+) in Prozent, Länge der Gefälle- (Steigungs-) Strecke, Halbmesser u. Bau-km
	6.00% 6.00% Fahrbahnquerneigung Hochpunkt Tiefpunkt Fließrichtung Mulde / Graben Zufahrt

	Radweg, Rad-/Gehweg Entwässerungsrinne Fahrbahn Entwässerungsrinne Gehweg
	Gepflanzter Straßenablauf Zufahrt mit Bordabsenkung

Alle Lageangaben beziehen sich auf ETRS89/UTM32 (Nordhalbkugel) im Lagestatus 489.

Alle Höhenangaben beziehen sich auf NNH mit dem Höhenstatus 160.

ZEICHENERKLÄRUNG		Legende	
	Flurstücksgrenze Top. Begrenzungslinie Gemeindegrenze Gemarkungsgrenze Flurgrenze		Mauer Zaun Hecke Schutzplanke Lagefestpunkt
	Höhenfestpunkt abgemerkter Grenzpunkt nicht abgemerkter Grenzpunkt Schieberkappe Wasser / Gas Merkmale Ltg.-hier: E11-		Einstiegschacht Wasser Straßenablauf Oberflurhydrant Unterflurhydrant Kabelschacht
	Kastenrinne Stahlgittermast Stahlrohrmast Stahlbetonmast Holzmast		Laterne Kilometerzeichen Ortsdurchfahrtszeichen Verkehrszeichen Ampel
	Haltstelle Verteilerkasten -hier: E11- Einfahrt befestigt Eingang unbefestigt Schilderpfahl Ltg.-hier: Gas-		Nadelbaumreihe Laubbaumreihe Laubbaum m. Stamm-/Kronendurchmesser Nadelbaum m. Stamm-/Kronendurchmesser Rohrdurchlass mit Nenndurchmesser

	Schutz für Baumsämling herstellen Baum fällen und Wurzelstock roden Bezeichnung für Einleitungsstelle Nr. im Regelungsverzeichnis Ersatzpflanzung
	Gehweg, Zugänge befestigt (Pflaster) Zufahrten befestigt (Pflaster / Asphalt) Zufahrten unbefestigt Schotter Zufahrten, Nebenflächen unbefestigt Schotterrasen Nebenflächen unbefestigt Rasen