


Projekt: 2015-0321-00-Neustadt-K347 ~ sp ~ 14.03.18 ~ Datei: 332-LP-251.PLT ~ Blatt: 250-1 ~ M = 1:250 ~ vom 03.08.15

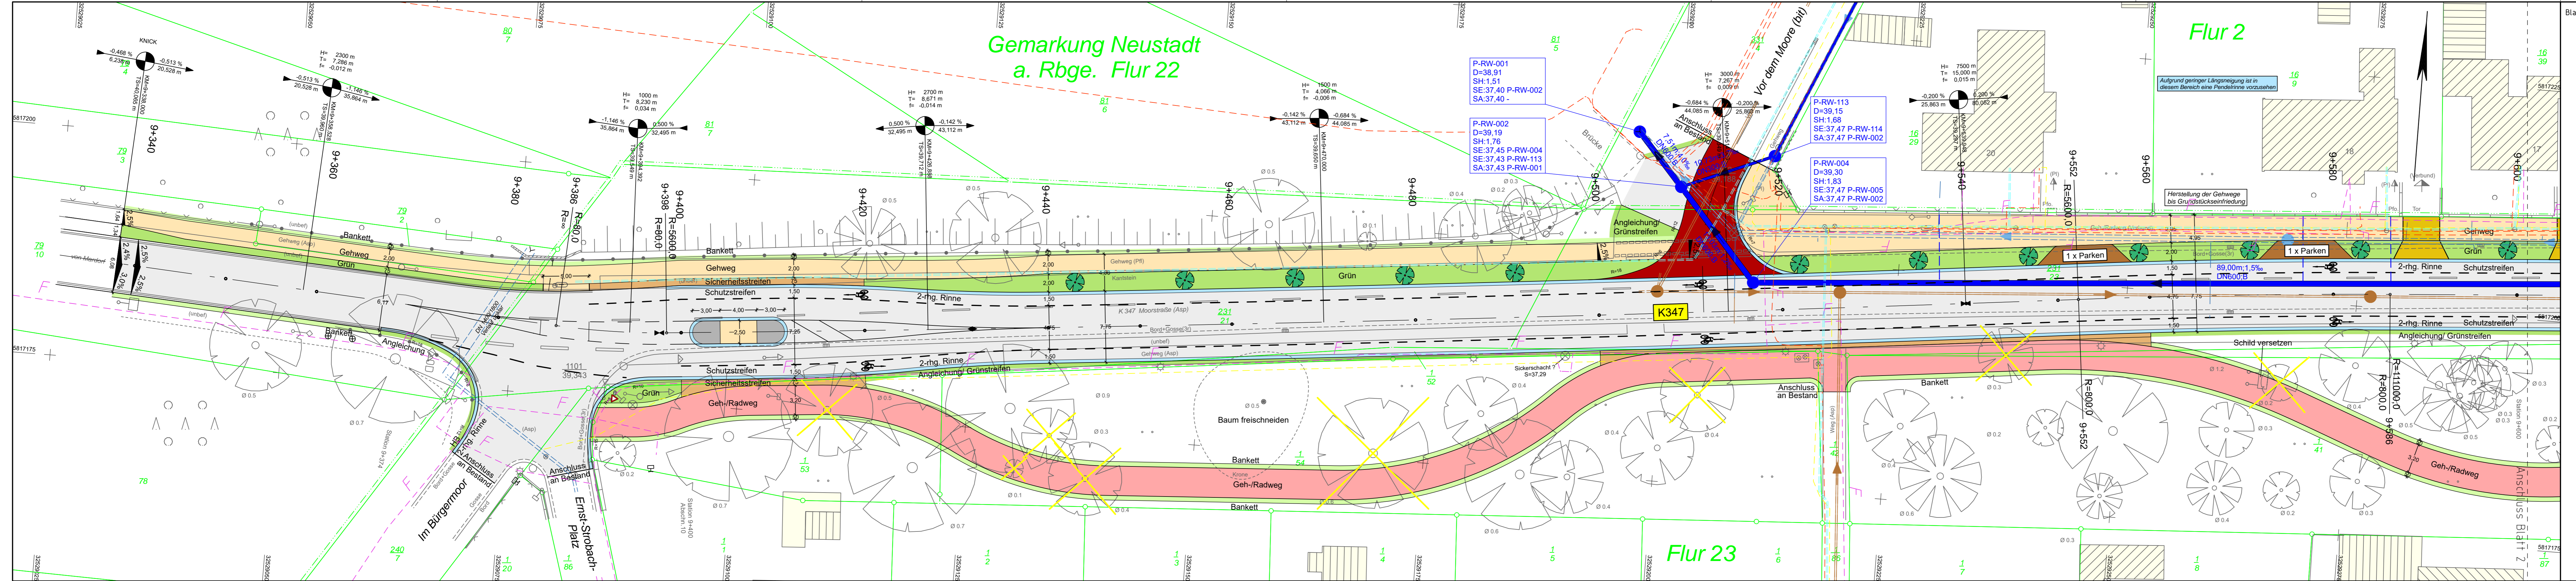

Legende	
	Zaun
	Stahlgerüst
	Betonmast
	Holzmast
	Laterne
	Schacht vorhanden
	Schacht geplant
	Schieber
	Straßenablauf
	Oberflurhydrant
	Unterflurhydrant
	Schild allgemein
	Kilometerstein
	Laub-/Nadelbaum
	Zufahrt
	Zugang

Planung	
	Fahrbahn (Vollausbau)
	Asphalt
	Fahrbahn (Sanierung)
	Rinne
	Bankett
	Aufpflasterung
	Bushaltestelle
	Sicherheitsstreifen
	Radweg
	Zufahrt
	Gehweg
	Parken

Baumstandorte:	
	geplanter Baum
	zu erhaltender Baum
	Baumentfall

Entwässerung:	
	6,21m; 4,8% DN300,B

Bei Ausführung mehrere Hausanschlüsseleitungen eines Grundstückes nach Möglichkeit vor Anschluss an den Hauptkanal zusammenführen.

Entwurfsbearbeitung:		Datum	Zeichen
	INROS LACKNER SE. Theaterstraße 15 30159 Hannover Tel.: 0511 / 36700-0 Fax: 0511 / 36700-89 www.inros-lackner.de	bearbeitet:	07.2017 Meyer
		gezeichnet:	07.2017 Kahl
		geprüft:	
		Projektnummer:	2015-0321
Region Hannover Fachbereich Verkehr Postfach 147, 30001 Hannover		geprüft:	
		P-Nr.:	
Nr.	Art der Änderung	Datum	Zeichen
3			
2			
1			

Entwurfsplanung Stand: 30.01.18

Region Hannover, Fachbereich Verkehr

K 347 (Ab.10): von 9+331 bis 11+345

Projekt-Nr.: Unterlage / Blatt-Nr.: 1
Lageplan

Maßstab: 1 : 250

**Sanierung der K 347
in der OD Neustadt**

Aufgestellt: Region Hannover, den	Genehmigt: Region Hannover, den
--	--

Entwurfsvermessung:		Datum	Bearbeiter
	Vermessungsbüro Dipl.-Ing. Torsten Preuth www.preuth.eu	Stand Aufmaß:	Jul.2015 gez.Preuth 3.8.15
		Stand Kataster:	23.7.2015 gez.Preuth 3.8.15
Quelle: Auszug aus den Geobasisdaten der Niedersächsischen Vermessungs- und Katasterverwaltung		Koordinatenreferenzsysteme Lage: ETRS89 Höhe: DHN92 (BKG05)	
© 2015 LGLN			