


Projekt: 2015-031-00-Neustadt-K347 ~ ab ~ 14.02.18 ~ Datei: 332-LP-253A1.1 ~ Blatt: 250-3 ~ M = 1:250 ~ vom 03.08.15

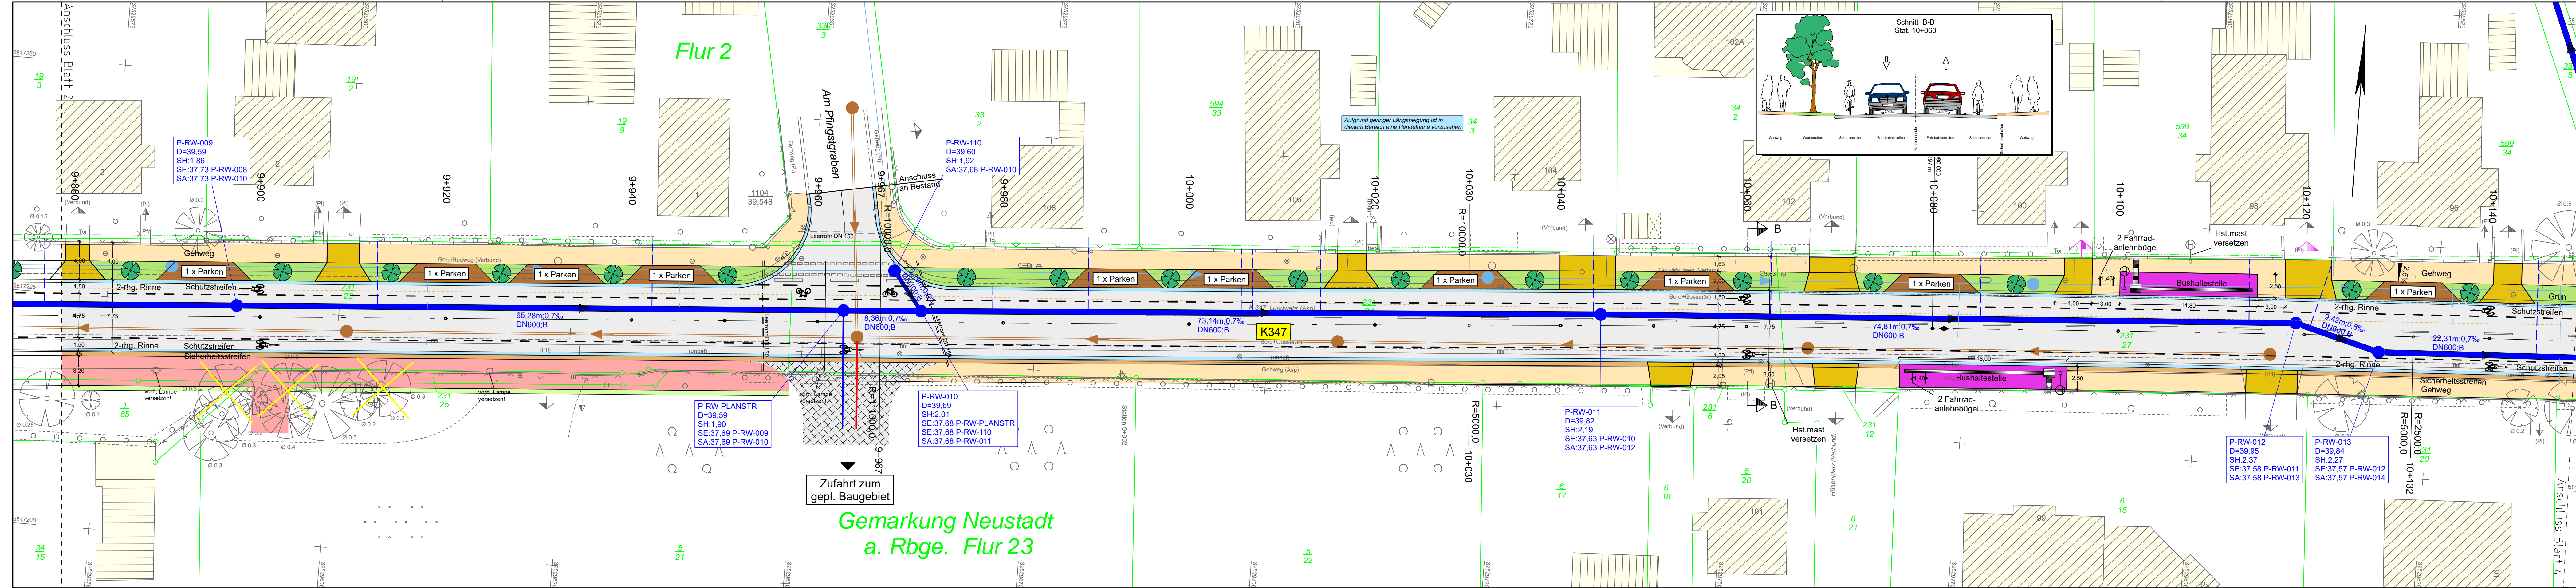

Entwurfsbearbeitung:		Datum	Zeichen
<p>INROS LACKNER SE Theaterstraße 15 30159 Hannover Tel.: 0511 / 36700-0 Fax: 0511 / 36700-89 www.inros-lackner.de</p>	bearbeitet:	07.2017	Meyer
	gezeichnet:	07.2017	Kahl
	geprüft:		
Projektnummer:		2015-0321	
geprüft:			
<p>Region Hannover Fachbereich Verkehr Postfach 147, 30001 Hannover</p>		P-Nr.:	
3			
2			
1			
Nr.	Art der Änderung	Datum	Zeichen

Entwurfsplanung Stand: 30.01.18

Region Hannover, Fachbereich Verkehr

Unterlage / Blatt-Nr.: 3
Lageplan

K 347 (Ab.10): von 9+331 bis 11+345

Projekt-Nr.: Maßstab: 1 : 250

Sanierung der K 347 in der OD Neustadt

Aufgestellt: Region Hannover, den

Genehmigt: Region Hannover, den

Legende	
	Zaun
	Stahlgerüstmast
	Stahlrohrmast
	Betonmast
	Mauer
	Hecke
	Schacht vorhanden
	Schacht geplant
	Schieber
	Straßenablauf
	Oberflurhydrant
	Unterflurhydrant
	Schaltkasten
	Schild allgemein
	Kilometerstein
	Laub-/ Nadelbaum
	Zufahrt
	Zugang

Planung	
	Fahrbahn (Vollausbau)
	Asphalt
	Fahrbahn (Sanierung)
	Rinne
	Bankett
	Aufpflasterung
	Bushaltestelle
	Sicherheitsstreifen
	Radweg
	Zufahrt
	Gehweg
	Parken
	Baumstandorte:
	geplanter Baum
	zu erhaltender Baum
	Baumentfall

Bei Ausführung mehrere Hausanschlussleitungen eines Grundstückes nach Möglichkeit vor Anschluss an den Hauptkanal zusammenführen.

Entwurfsvermessung:		Datum	Bearbeiter
Vermessungsbüro Dipl.-Ing. Torsten Preuth www.preuth.eu	Stand Aufmaß:	Jul.2015	gez.Preuth 3.8.15
	Stand Kataster:	23.7.2015	gez.Preuth 3.8.15
Quelle: Auszug aus den Geobasisdaten der Niedersächsischen Vermessungs- und Katasterverwaltung		Koordinatenreferenzsysteme Lage: ETRS89 Höhe: DHN92 (BKG05)	
© 2015 LGLN			