


Projekt: 2015-0321-00-Neustadt-K347 ~ sp ~ 14.03.18 ~ sp ~ 14.03.18 ~ sp ~ 14.03.18 ~ Blatt: 250.4 ~ M = 1:250 ~ vom 03.08.15

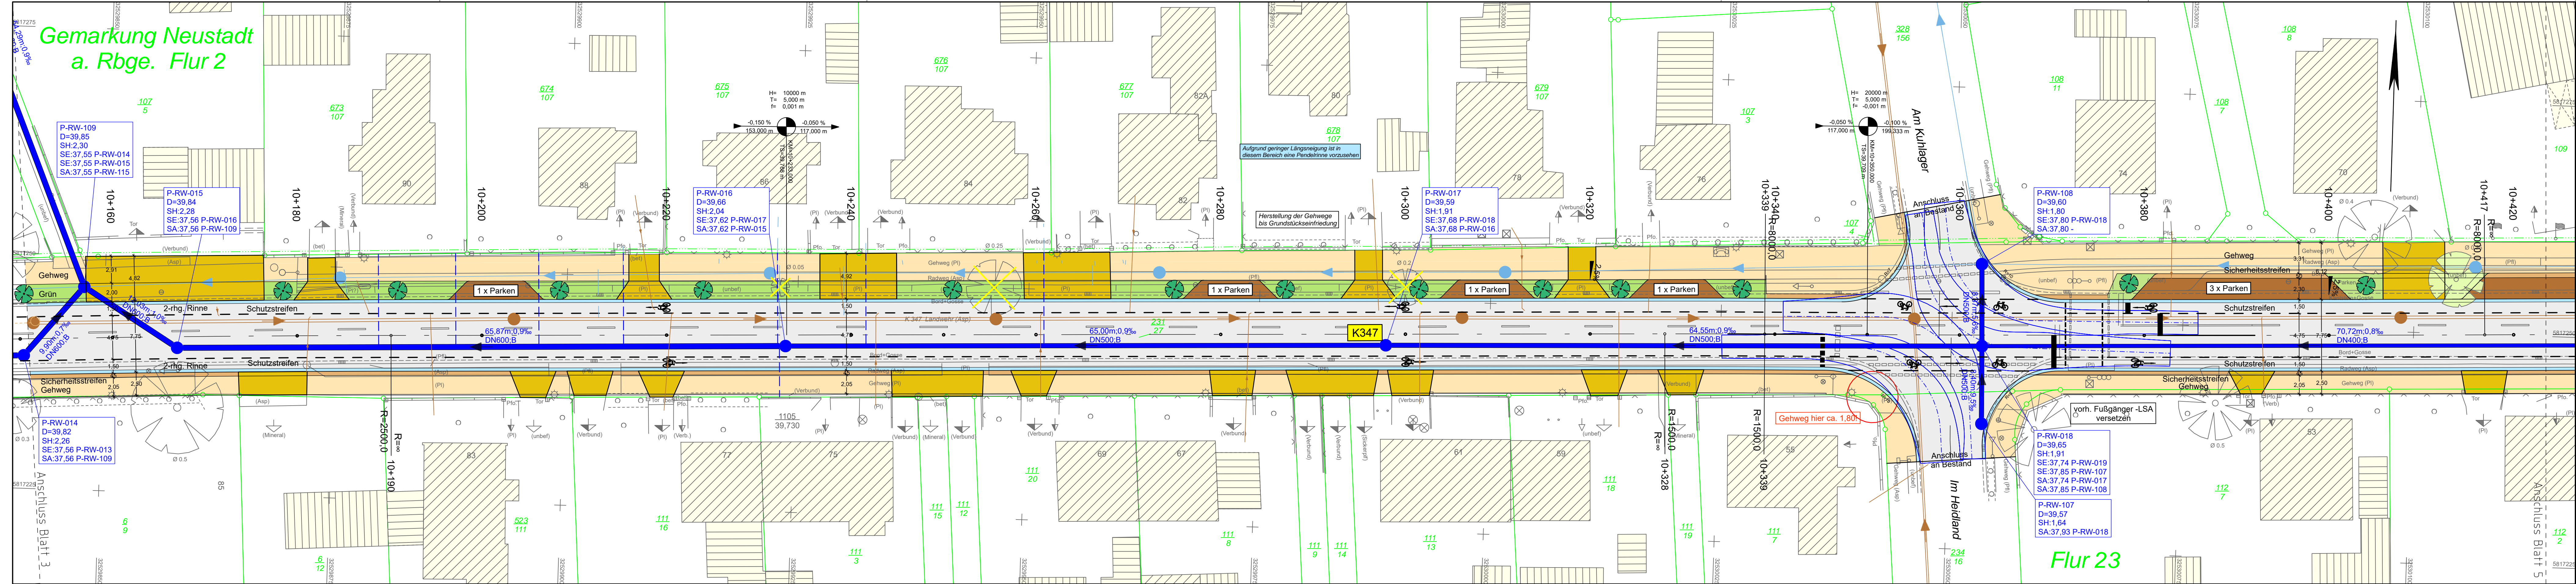

Legende	
	Hecke
	Mauer
	Flurgrenze
	Gemarkungsgrenze
	Laternen
	Holzmast
	Betonmast
	Stahlrohrmast
	Stahlgittermast
	Schacht vorhanden
	Schacht geplant
	Straßenablauf
	Oberflurhydrant
	Unterflurhydrant
	Zugang
	Zufahrt
	Laub-/Nadelbaum
	Schild allgemein
	Kilometerstein
	Schaltkasten

Planung	
	Fahrbahn (Vollausbau)
	Asphalt
	Fahrbahn (Sanierung)
	Rinne
	Bankett
	Aufpflasterung
	Bushaltestelle
	Sicherheitsstreifen
	Zufahrt
	Gehweg
	Parken
	geplanter Baum
	zu erhaltender Baum
	Baumtastorte
	Baumtastort

Bei Ausführung mehrere Hausanschlussleitungen eines Grundstückes nach Möglichkeit vor Anschluss an den Hauptkanal zusammenführen.

Entwurfsbearbeitung:		Datum	Zeichen
INROS LACKNER SE. Theaterstraße 15 30159 Hannover Tel.: 0511 / 36700-0 Fax: 0511 / 36700-89 www.inros-lackner.de	bearbeitet:	07.2017	Meyer
	gezeichnet:	07.2017	Kahl
	geprüft:		
Projektnummer:		2015-0321	
geprüft:			
Region Hannover Fachbereich Verkehr Postfach 147, 30001 Hannover		P-Nr.:	
3 2 1 Nr.		Art der Änderung Datum Zeichen	

Entwurfsplanung Stand: 30.01.18

Region Hannover, Fachbereich Verkehr

K 347 (Ab.10): von 9+331 bis 11+345

Projekt-Nr.: _____

Unterlage / Blatt-Nr.: 4
Lageplan

Maßstab: 1 : 250

Sanierung der K 347 in der OD Neustadt

Aufgestellt:	Genehmigt:
Region Hannover, den	Region Hannover, den

Entwurfsvermessung:		Datum	Bearbeiter
Vermessungsbüro Dipl.-Ing. Torsten Preuth www.preuth.eu	Stand Aufmaß:	Jul.2015	gez.Preuth 3.8.15
	Stand Kataster:	23.7.2015	gez.Preuth 3.8.15
	Quelle: Auszug aus den Geobasisdaten der Niedersächsischen Vermessungs- und Katasterverwaltung		Koordinatenreferenzsysteme Lage: ETRS89 Höhe: DHN92 (BKG05)