


Projekt: 2015-031-00-Neustadt-K347 ~ ab ~ 14.02.18 ~ Datei: 332-LP-256.dwg ~ Blatt: 250-6 ~ N = 1250 ~ vom 03.08.15

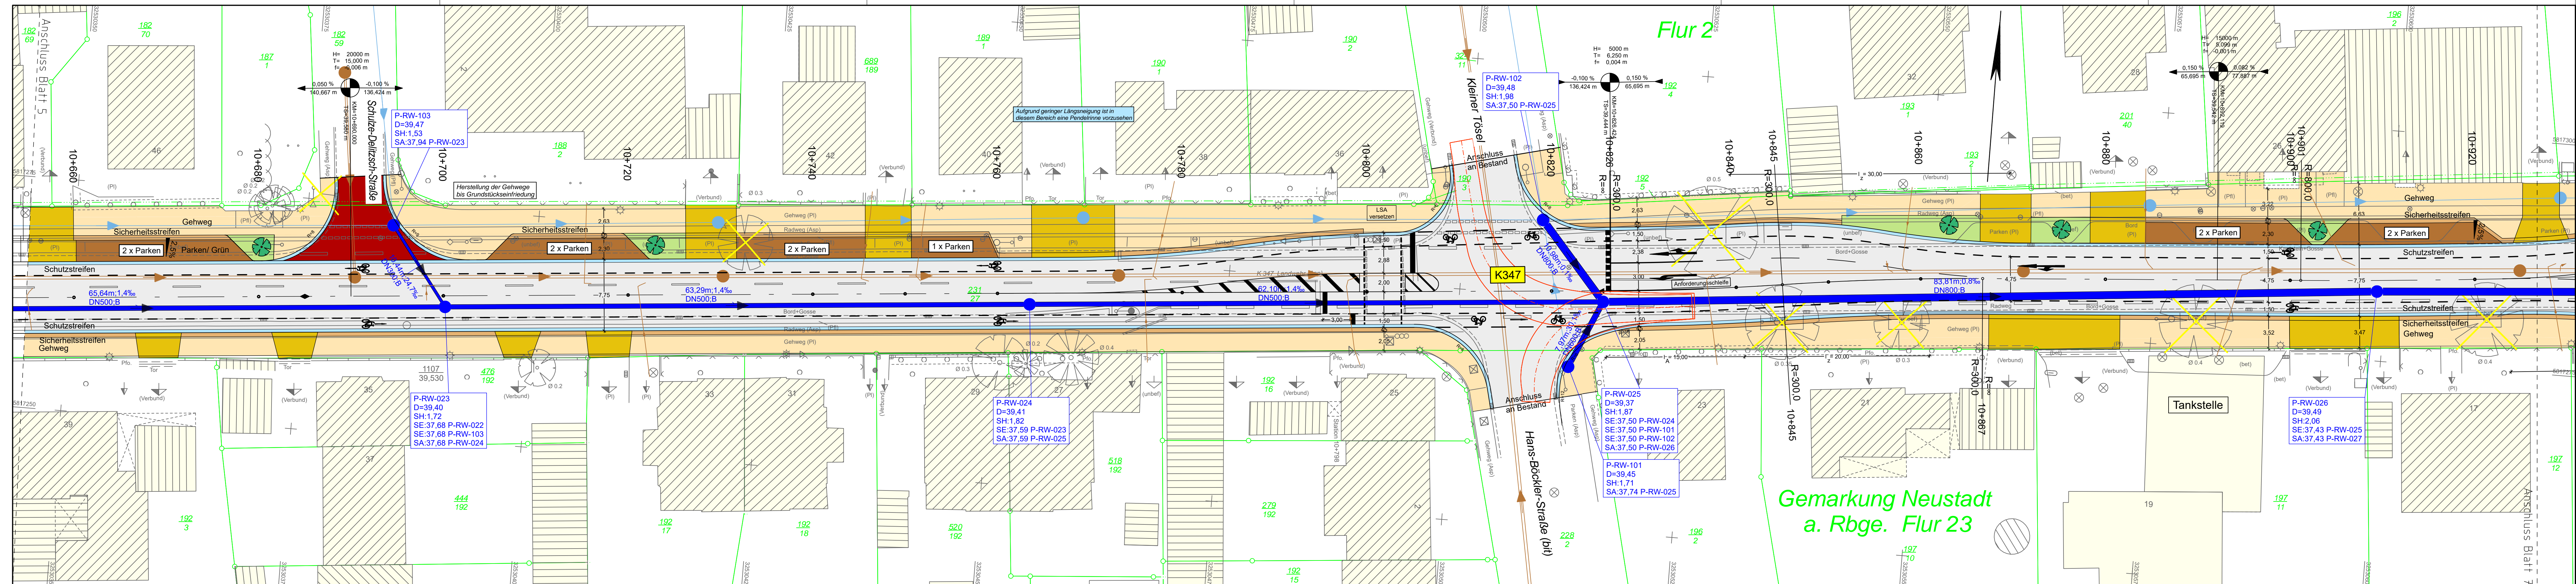

Planung	
	Fahrbahn (Vollausbau)
	Asphalt
	Fahrbahn (Sanierung)
	Rinne
	Bankett
	Aufpflasterung
	Bushaltestelle
	Sicherheitsstreifen
	Radweg
	Zufahrt
	Gehweg
	Parken
	Baumstandorte:
	geplanter Baum
	zu erhaltender Baum
	Baumentfall

Bei Ausführung mehrere Hausanschlussleitungen eines Grundstückes nach Möglichkeit vor Anschluss an den Hauptkanal zusammenführen.

Entwurfsbearbeitung:		Datum	Zeichen
	INROS LACKNER SE		
	Theaterstraße 15 30159 Hannover Tel.: 0511 / 36700-0 Fax: 0511 / 36700-89 www.inros-lackner.de		
	bearbeitet:	07.2017	Meyer
gezeichnet:	07.2017	Kahl	
geprüft:			
Projektnummer:		2015-0321	
Region Hannover Fachbereich Verkehr Postfach 147, 30001 Hannover		geprüft:	
P-Nr.:			
Nr.	Art der Änderung	Datum	Zeichen
3			
2			
1			

Entwurfsplanung Stand: 30.01.18

Region Hannover, Fachbereich Verkehr

K 347 (Ab.10): von 9+331 bis 11+345

Projekt-Nr.: _____

Unterlage / Blatt-Nr.: 6
Lageplan

Maßstab: 1 : 250

Sanierung der K 347 in der OD Neustadt

Aufgestellt:	Region Hannover, den	Genehmigt:	Region Hannover, den
--------------	----------------------------	------------	----------------------------

Entwurfsvermessung:		Datum	Bearbeiter
	Vermessungsbüro		
	Dipl.-Ing. Torsten Preuth www.preuth.eu		
	Stand Aufmaß:	Jul.2015	gez.Preuth 3.8.15
Stand Kataster:	23.7.2015	gez.Preuth 3.8.15	
Quelle: Auszug aus den Geobasisdaten der Niedersächsischen Vermessungs- und Katasterverwaltung		Koordinatenreferenzsysteme Lage: ETRS89 Hohe: DHN92 (BKG05)	