


Projekt: 2015-0321-00-Neustadt-K347 ~ Sp ~ 14.03.18 ~ Datei: 332-LP-257A.LT ~ Blatt: 250-7 ~ M = 1:250 ~ vom 03.08.15

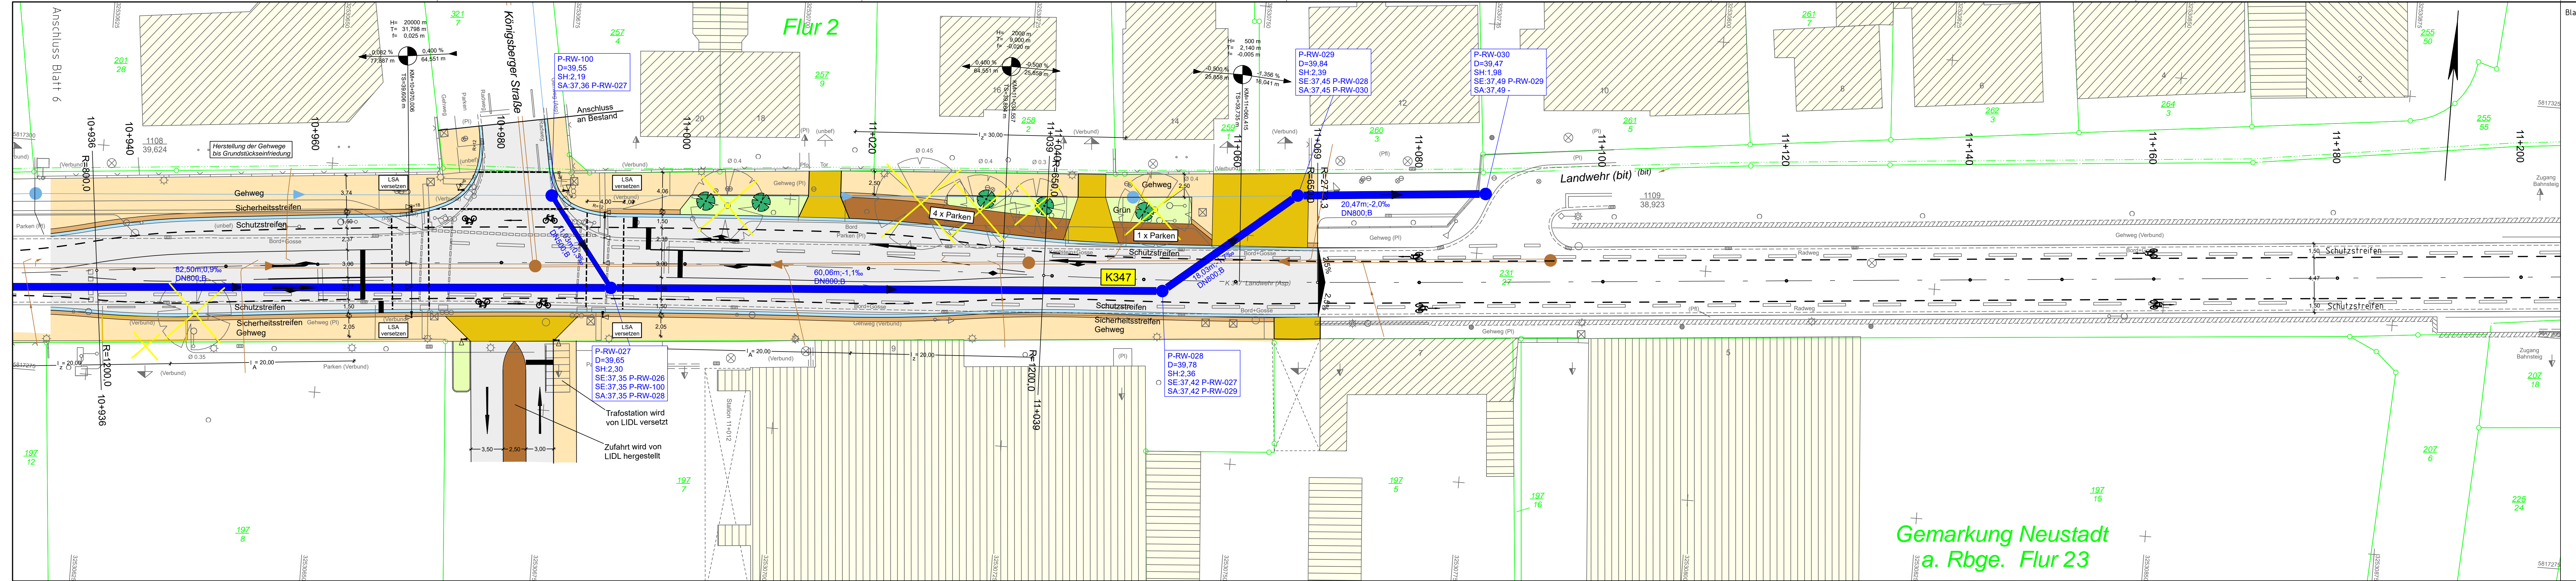

Legende	
	Zaun
	Stahlgerüstmast
	Stahlrohrmast
	Betonmast
	Mauer
	Hecke
	Schacht vorhanden
	Schacht geplant
	Schieber
	Straßenablauf
	Oberflurhydrant
	Unterflurhydrant
	Schaltkasten
	Schild allgemein
	Kilometerstein
	Laub-/ Nadelbaum
	Zufahrt
	Zugang

Planung	
	Fahrbahn (Vollausbau)
	Asphalt
	Fahrbahn (Sanierung)
	Rinne
	Bankett
	Aufpflasterung
	Bushaltestelle
	Sicherheitsstreifen
	Zufahrt
	Gehweg
	Parken
	geplanter Baum
	zu erhaltender Baum
	Baumentfall

Bei Ausführung mehrere Hausanschlussleitungen eines Grundstückes nach Möglichkeit vor Anschluss an den Hauptkanal zusammenführen.

Blatt 1 2 3 4 5 6 7 8

Entwurfsbearbeitung:

 Theaterstraße 15
 30159 Hannover
 Tel.: 0511 / 36700-0 Fax: 0511 / 36700-89
 www.inros-lackner.de

Datum	Zeichen
bearbeitet: 07.2017	Meyer
gezeichnet: 07.2017	Kahl
geprüft:	
Projektnummer:	2015-0321

Region Hannover
 Fachbereich Verkehr
 Postfach 147, 30001 Hannover

geprüft:	
P-Nr.:	

3		
2		
1		
Nr.	Art der Änderung	Datum

Entwurfsplanung Stand: 30.01.18

Region Hannover, Fachbereich Verkehr

K 347 (Ab.10): von 9+331 bis 11+345

Projekt-Nr.: Maßstab: 1 : 250

Unterlage / Blatt-Nr.: 7
Lageplan

Sanierung der K 347 in der OD Neustadt

Aufgestellt: Region Hannover, den	Genehmigt: Region Hannover, den
--	--

Entwurfsvermessung:
Vermessungsbüro
 Dipl.-Ing. Torsten Preuth www.preuth.eu

Datum	Bearbeiter
Stand Aufmaß: Jul.2015	gez.Preuth 3.8.15
Stand Kataster: 23.7.2015	gez.Preuth 3.8.15

Quelle: Auszug aus den Geobasisdaten der Niedersächsischen Vermessungs- und Katasterverwaltung

Koordinatenreferenzsysteme
 Lage: ETRS89
 Höhe: DHN92 (BKG05)

© 2015 LGLN