


Projekt: 2015-0321-00-Neustadt-K347.7 ~ sp ~ 14.05.18 ~ Daten: 332-LP-298.PLT ~ Blatt: 250-B ~ M = 1:250 ~ vom 03.08.15

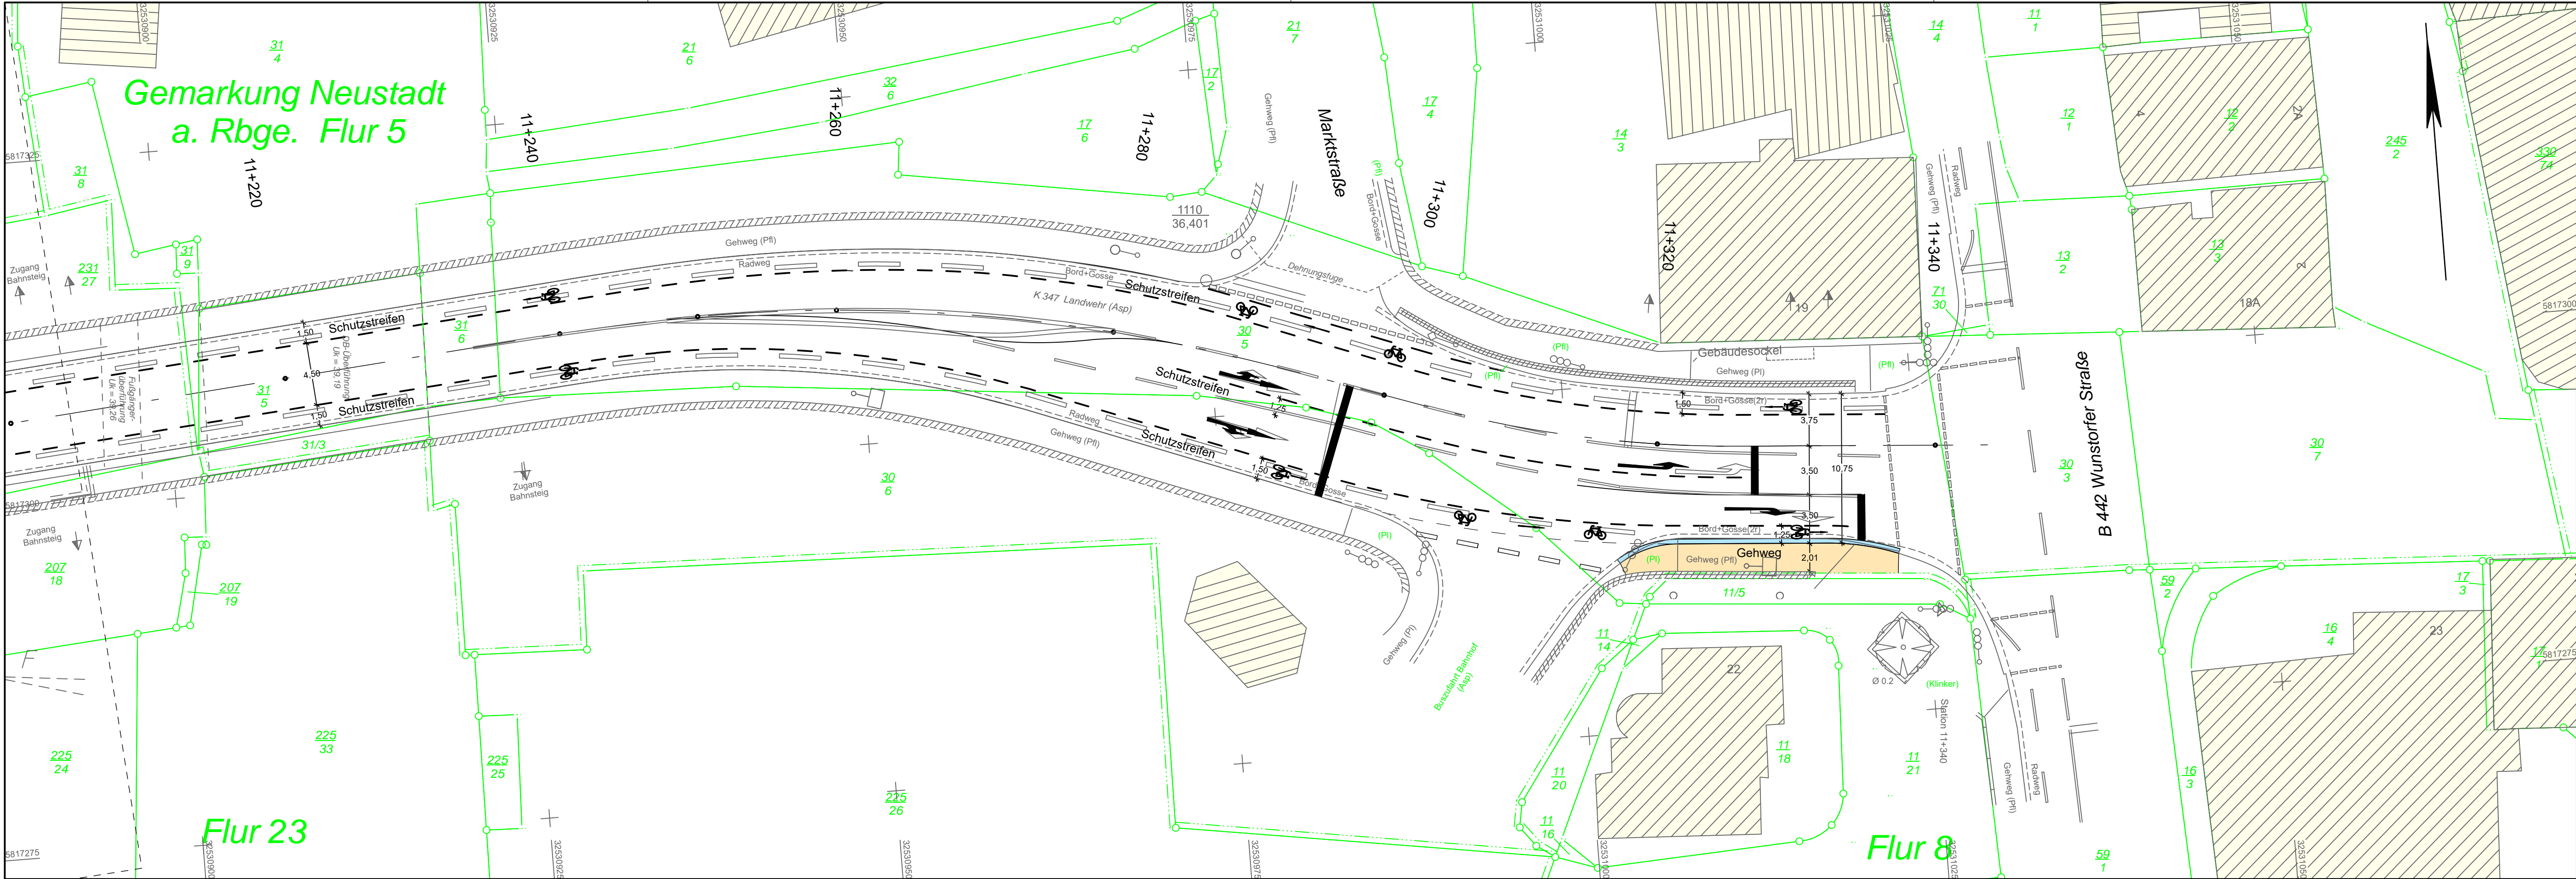

Legende	
	Gemarkungsgrenze
	Flurgrenze
	Mauer
	Hecke
	Zaun
	Stahlgittermast
	Stahlrohrmast
	Betonmast
	Holzmast
	Laterne
	Schacht vorhanden
	Schacht geplant
	Schieber
	Straßenablauf
	Oberflurhydrant
	Unterflurhydrant
	Schaltkasten
	Schild allgemein
	Kilometerstein
	Laub-/ Nadelbaum
	Zufahrt
	Zugang

Planung		Baumstandorte:		Entwässerung:	
	Fahrbahn (Vollausbau)		Bushaltestelle		6,21m; 4,8% DN300; B
	Asphalt		Sicherheitsstreifen		
	Fahrbahn (Sanierung)		Radweg		
	Rinne		Zufahrt		
	Bankett		Gehweg		
	Aufpflasterung		Parken		
	geplanter Baum		zu erhaltender Baum		
	zu erhaltender Baum		Baumentfall		

Entwurfsbearbeitung:		
	INROS LACKNER SE	Datum
Theaterstraße 15 30159 Hannover Tel.: 0511 / 36700-0 Fax: 0511 / 36700-89 www.inros-lackner.de		Zeichen
bearbeitet:	07.2017	Meyer
gezeichnet:	07.2017	Kahl
geprüft:		
Projektnummer:		2015-0321

		geprüft:
Region Hannover Fachbereich Verkehr Postfach 147, 30001 Hannover		
P-Nr.:		

3			
2			
1			
Nr.	Art der Änderung	Datum	Zeichen

Entwurfsplanung Stand: 30.01.18	
Region Hannover, Fachbereich Verkehr	Unterlage / Blatt-Nr.: 8 Lageplan
K 347 (Ab.10): von 9+331 bis 11+345	Maßstab: 1 : 250
Projekt-Nr.:	

Sanierung der K 347 in der OD Neustadt

Aufgestellt:	Genehmigt:
Region Hannover, den	Region Hannover, den

Entwurfsvermessung:		Datum	Bearbeiter
Vermessungsbüro Dipl.-Ing. Torsten Preuth www.preuth.eu		Stand Aufmaß:	gez. Preuth 3.8.15
		Stand Kataster:	23.7.2015 gez. Preuth 3.8.15

Quelle: Auszug aus den Geobasisdaten der Niedersächsischen Vermessungs- und Katasterverwaltung
Koordinatenreferenzsysteme
Lage: ETRS89
Höhe: DHN92 (BKG05)
© 2015 GLGN