


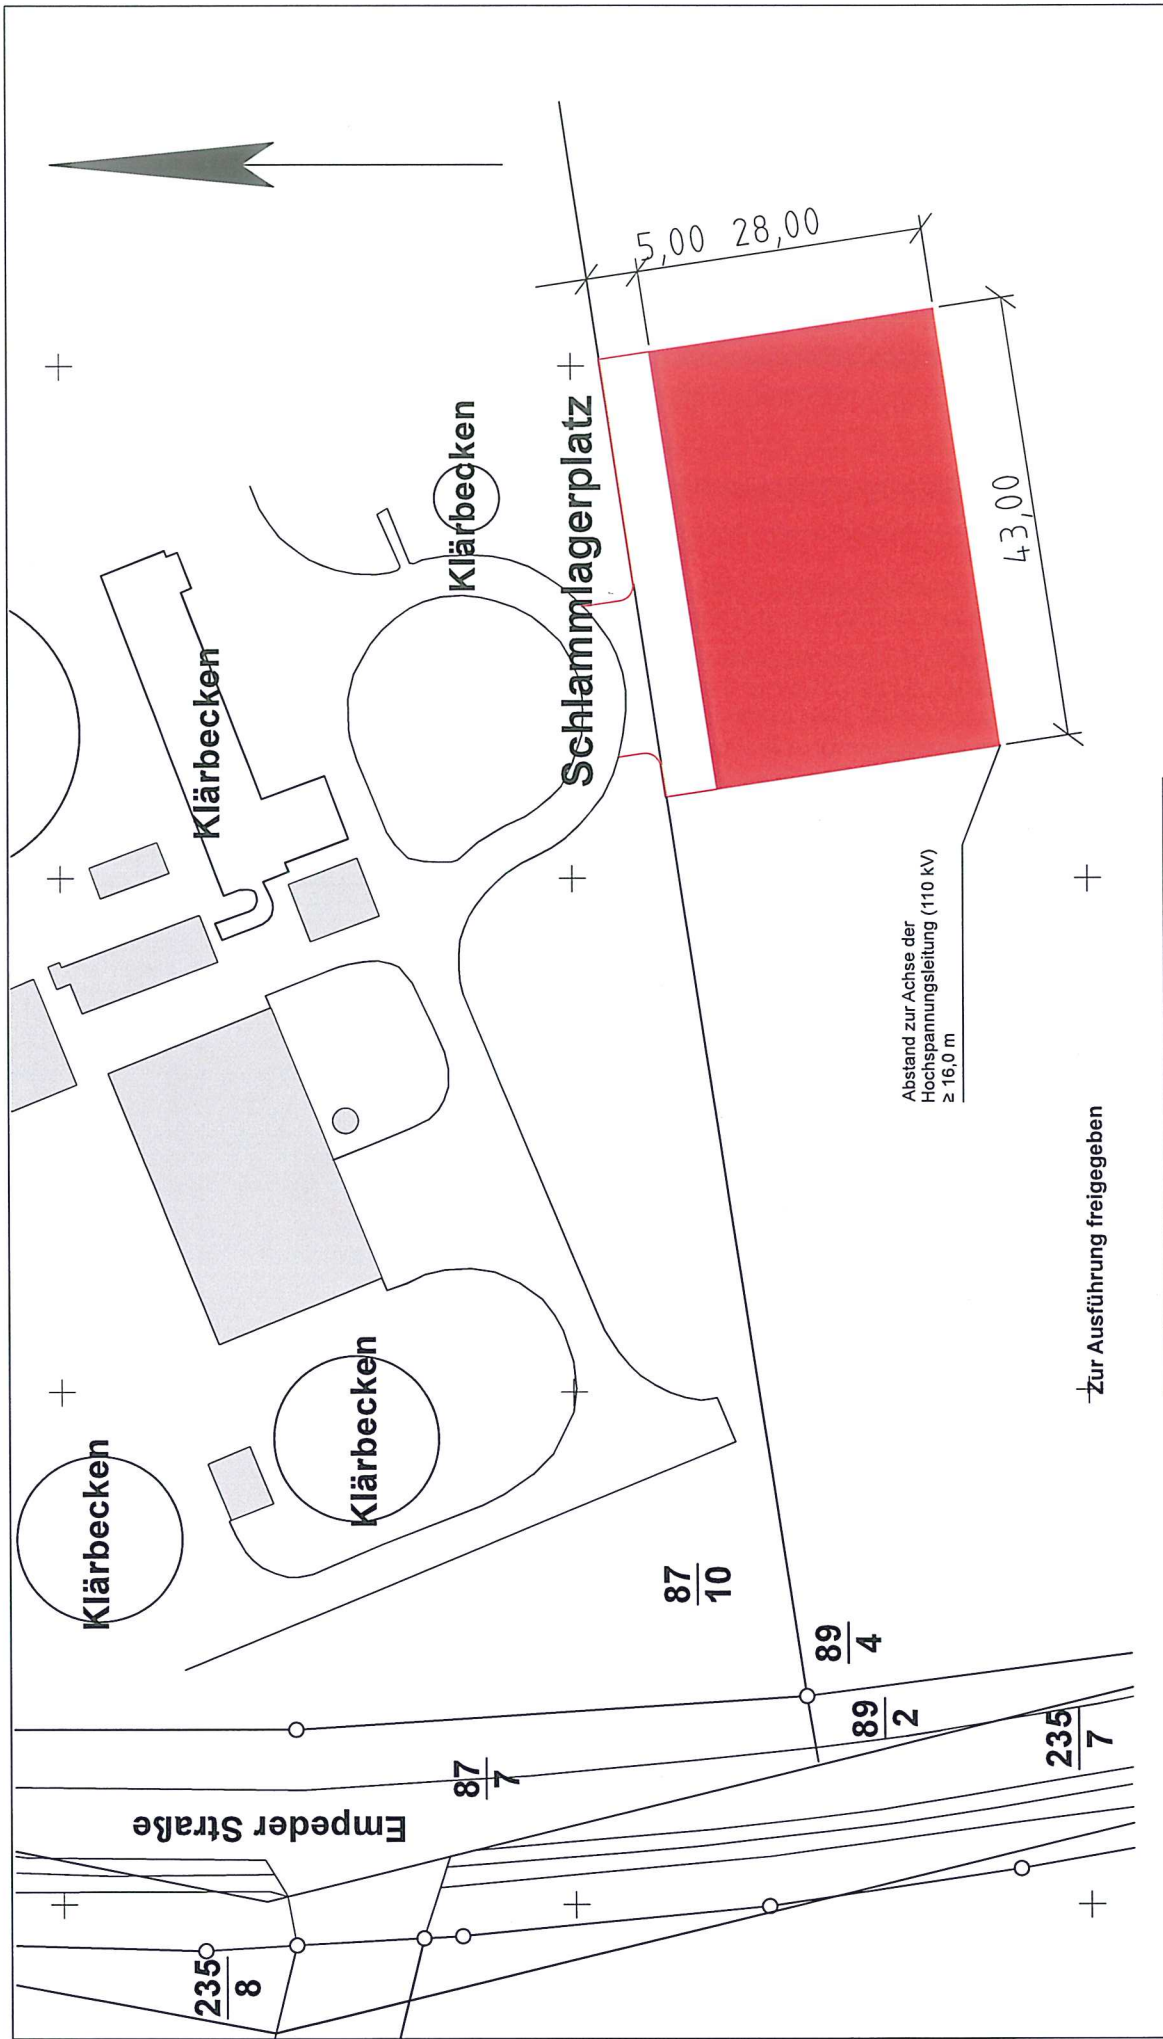

Zur Ausführung freigegeben

Datum, Unterschrift

Alle Maße sind Vorort zu überprüfen!

Änderungen

Index	Datum	
A	07.11.2018	Lageänderung des Schlammagerplatzes



Dipl.-Ing. Jens-Christoph Zarnack
Steinweg 33A 31535 Neustadt a. Rbge.
Tel.: 05032-8000396 Fax: 05032-8000397
E-Mail: info@zarnack.de

Bauherr:
Stadt Neustadt am Rübenberge
Nienburger Straße 31
31535 Neustadt a. Rbge.



Projekt:
Schlammagerplatz KA Empede
Empeder Straße 2
31535 Neustadt a. Rbge.

Lageplan

Maßstab: 1 : 500

Zeichn.-Nr.: 18596-LE

Datum: 03.09.2018

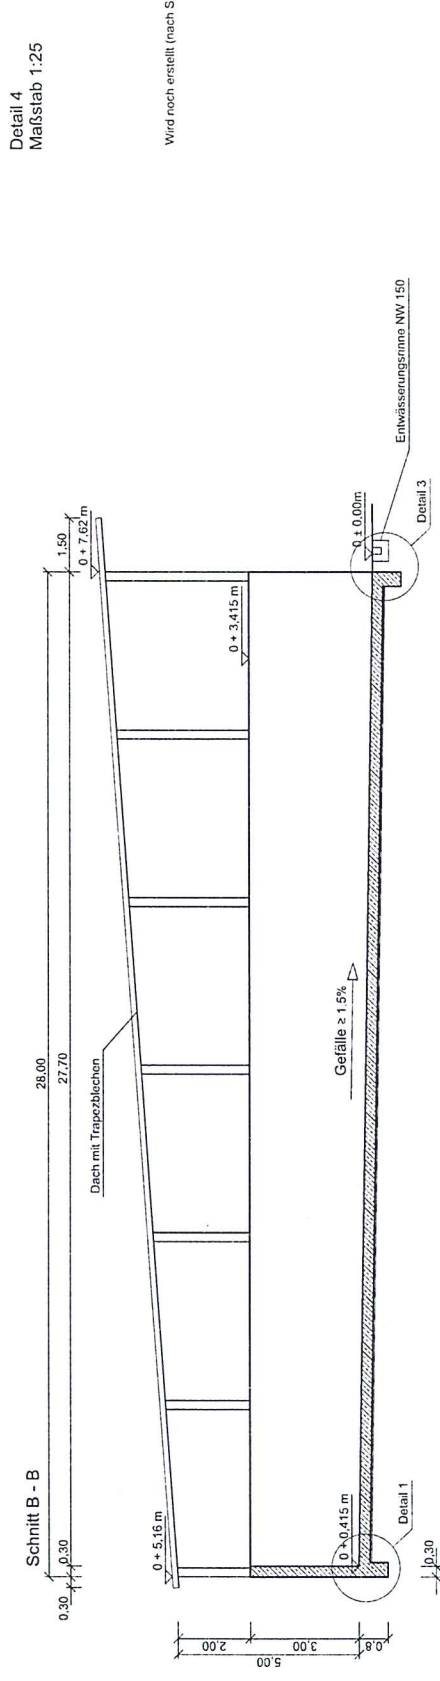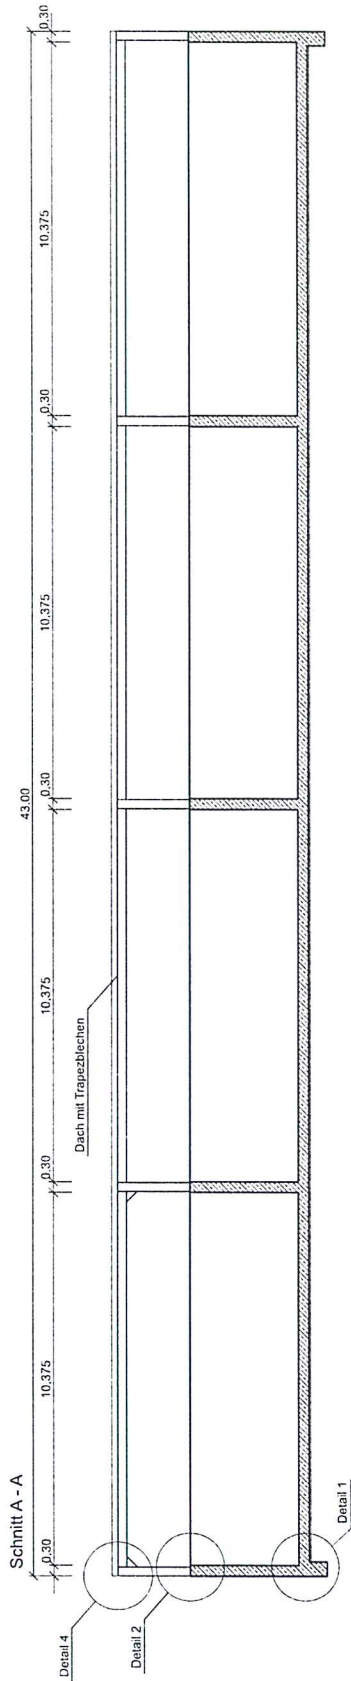


Detail 4
Maßstab 1:25

Wird noch erstellt (nach Statik)


Detail 1
Maßstab 1:25

Detail 2
Maßstab 1:25

Detail 3
Maßstab 1:25

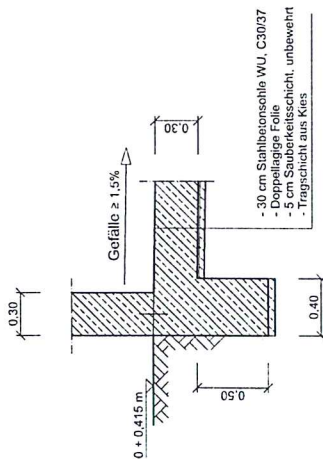

Wird noch erstellt (nach Statik)

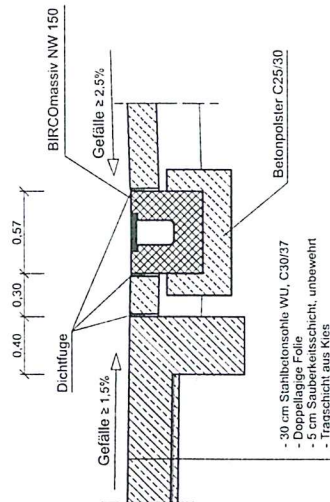

Alle Maße sind Vorort zu überprüfen!

Datum, Unterschrift

Änderungen

Index Datum

HBZ

Dipl.-Ing. Jens-Christoph Zarnack
Stenweg 33A 31535 Neustadt a. Rüge
Tel. 05032-5029386 Fax 05032-500337
E-Mail: jcz@hbz.de

Bauherr:
Stadt Neustadt am Rübenberge
Nienburger Straße 31
31535 Neustadt a. Rüge.

Projekt:
Schlammplatz KA Empede
Empeder Straße 2
31535 Neustadt a. Rüge.

Schnitte, Details

Maßstab: 1 : 100

Zeichn.-Nr.: 16596-SCH

Datum: 13.08.2018