

Legende		Zaun		Schicht vorhanden	Schicht fehlen	Schicht liegen	Schicht abgekehrt
[Symbol]	Gemarkungsgrenze	[Symbol]	Stahlgitterzaun	[Symbol]	[Symbol]	[Symbol]	[Symbol]
[Symbol]	Feldgrenze	[Symbol]	Eisenzaun	[Symbol]	[Symbol]	[Symbol]	[Symbol]
[Symbol]	Mauer	[Symbol]	Holzmauer	[Symbol]	[Symbol]	[Symbol]	[Symbol]
[Symbol]	Hektz	[Symbol]	Laternen	[Symbol]	[Symbol]	[Symbol]	[Symbol]
[Symbol]		[Symbol]		[Symbol]	[Symbol]	[Symbol]	[Symbol]

Anmerkungen		Linien	
[Symbol]	Einheitsparzellen	[Symbol]	Linien (z.B. für D. 120, D. 150, D. 200, D. 250, D. 300, D. 350, D. 400, D. 450, D. 500, D. 550, D. 600, D. 650, D. 700, D. 750, D. 800, D. 850, D. 900, D. 950, D. 1000)
VORABZUG, 12.06.19

Entwurfsbearbeitung: 	1	2	3
	Datum	Datum	Datum
iL INROS LACKNER Büro: Klaus, Achtkircher, Jansen Theresienstraße 4 31535 Neustadt am Rübenberge Tel: 0511 36700-0 Fax: 0511 36700-89 www.inros-lackner.de	bearbeitet	Juli 2018	Celik
	gezeichnet	Juli 2018	Celik
	geprüft		
Projektnummer: 2018-0305			

	Stadt Neustadt am Rübenberge	
	Theresienstraße 4 31535 Neustadt am Rübenberge	
geprüft:		
P.Nr.:		


Nr.	Art der Änderung	Datum	Aufgestellt

Entwurfsplanung

Stadt Neustadt a. Rbg, Fachbereich Straßenplanung	Umlage / Blatt-Nr.: 5 / 1
Am Anger von 0+000,00 bis 0+536,00	Lageplan
Straße / Abschn.-Nr. / Station (von - bis)	Maßstab: 1:250
PROJIS-Nr.:	
Erneuerung der Straße "Am Anger" im OT Hagen	

Aufgestellt:	
Stadt Neustadt a. Rbg. den	

Entwurfsmessung: Vermessungsbüro Dipl.-Ing. Torsten Preuh www.preuh.eu	Datum	06.2018	Bearbeiter	Preuh
	Stand Aufmaß:	03.2018	Stand Kataster:	Preuh
Quelle: Auszug aus den Geobasisdaten der Niedersächsischen Vermessungs- und Katasterverwaltung © 2018		Koordinatenreferenzsysteme: Lage: ETRS89 Höhe: DHHN(BK05)		

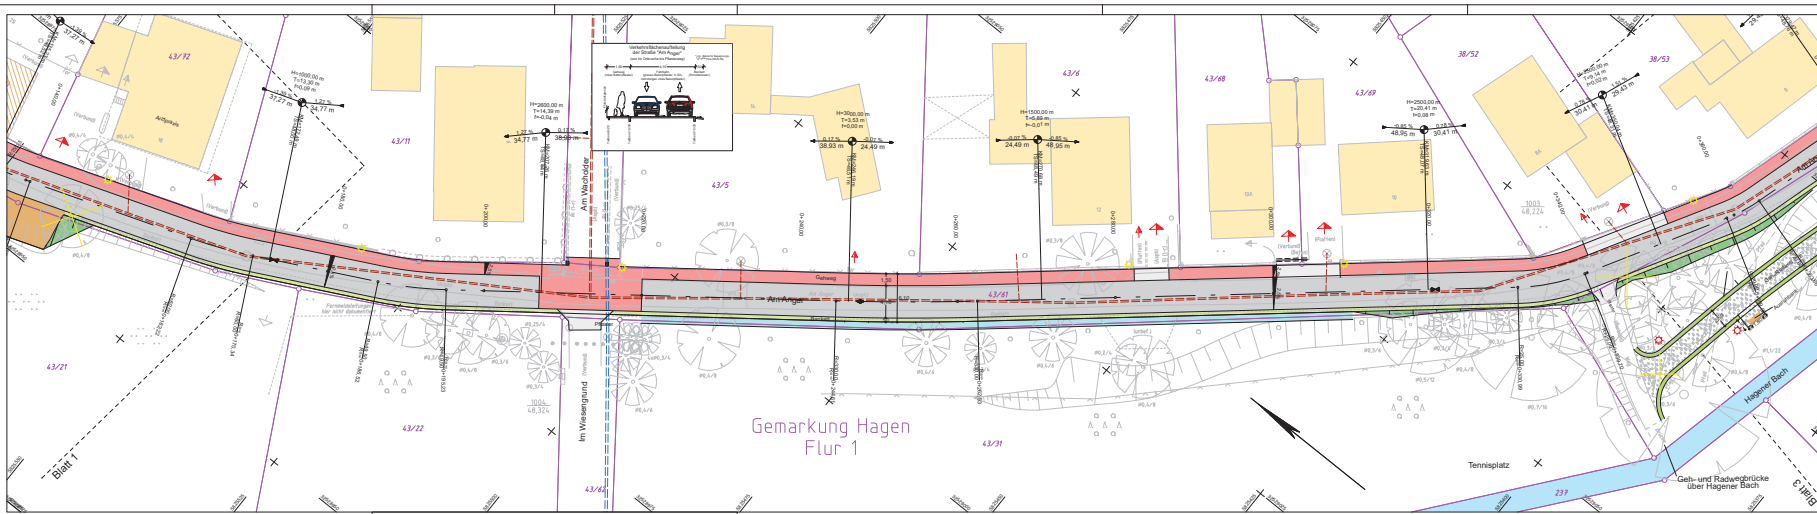

Legende		Ziel	Schritt verfahren	Schritt gestatt	Schrittweisen
	Gemarkungsgrenze		Strassenname		Strassenname
	Flurgrenze		Strassenlauf		Strassenlauf
	Wasser		Wasserlauf		Wasserlauf
	Weg		Weg		Weg

Technische Details		Strassenbau	Grünbau	Verkehr
	Strassenbau		Grünbau	
	Strassenbau		Grünbau	
	Strassenbau		Grünbau	

VORABZUG, 12.06.19

		Entwurfsbearbeitung bearb. von: HROS LACKNER bearb. durch: HROS LACKNER bearb. am: 12.06.19 bearb. für: Stadt Neustadt a. Rhg.		Datum 12.06.19		Zeichen C/19	
Stadt Neustadt a. Rhg. Theresenstraße 4 31055 Neustadt am Rübenberge		geprüft P.N.:		Datum 12.06.19		Zeichen C/19	
Art der Änderung		Datum		Aufgestellt		Geprüft	
Entwurfsplanung				Unterlage / Blatt-Nr.: 5 / 2 Lageplan		Maßstab: 1:250	
Stadt Neustadt a. Rhg. Fachbereich Straßenplanung Am Anger von 0+000,00 bis 0+536,00 StraÙe / Abschn.-Nr. / Station (veh. - bis) PROJEKT-Nr.:				Erneuerung der Straße "Am Anger" im OT Hagen			
Aufgestellt: Stadt Neustadt a. Rhg. den...				Datum 03.10.18			
Entwurfsvermessung Vermessungsbüro Dipl.-Ing. Torsten Preuth www.preuth.de		Stand Aufb. Stand Katastr.		Datum 03.10.18		Bearbeiter Preuth	
Quelle: Auszug aus den Geobasisdaten der Niedersächsischen Vermessungs- und Katasterverwaltung © 2018				Koordinatenreferenzsysteme Lage: ETRS89 Höhe: DNM05 (GEOID)		© 2018	



Ziel	Schalt verfahren	Schalt gesteuert	Schalt gesteuert	Schalt gesteuert
Stromversorgung	☐	☐	☐	☐
Wasser	☐	☐	☐	☐
Abwasser	☐	☐	☐	☐
Gas	☐	☐	☐	☐
Telefon	☐	☐	☐	☐
TV	☐	☐	☐	☐
Internet	☐	☐	☐	☐
Wärme	☐	☐	☐	☐
Abwasser	☐	☐	☐	☐
Gas	☐	☐	☐	☐
Telefon	☐	☐	☐	☐
TV	☐	☐	☐	☐
Internet	☐	☐	☐	☐
Wärme	☐	☐	☐	☐

VORABZUG, 12.06.19

	Entwurfsbearbeitung	Datum	Zeichen
	bearbeitet: Juli 2018 gezeichnet: Juli 2018 geprüft: Projektnummer: 2018-0305	bearbeitet: Juli 2018 gezeichnet: Juli 2018 geprüft: P-Nr.:	C/10 C/10
Stadt Neustadt am Rübenberge Theresienstraße 4 31135 Neustadt am Rübenberge			
Art der Änderung			
Entwurfsplanung			
Stadt Neustadt a. Rbg. Fachbereich Straßenplanung Am Anger von 0+000,00 bis 0+536,00 Spalte: Abschn.-Nr. / Station (von - bis) PROJEKT-Nr.:		Unterlage / Blatt-Nr.: 5 / 3 Lageplan Maßstab: 1:250	
Erneuerung der Straße "Am Anger" im OT Hagen			
Aufgestellt: Stadt Neustadt a. Rbg. den...			
Entwurfsvermessung Vermessungsbüro Dipl.-Ing. Torsten Preuth www.preuth.de		Datum Stand Aufb.: 04.10.18 Stand Katastr.: 03.10.18 Preuth	
Quelle: Auszug aus den Geobasisdaten der Niedersächsischen Vermessungs- und Katasterverwaltung © 2018			
Koordinatenreferenzsysteme Lage: ETRS89 Höhe: DNM89(GG5)			