
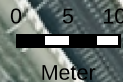


R 527738

H 5825054

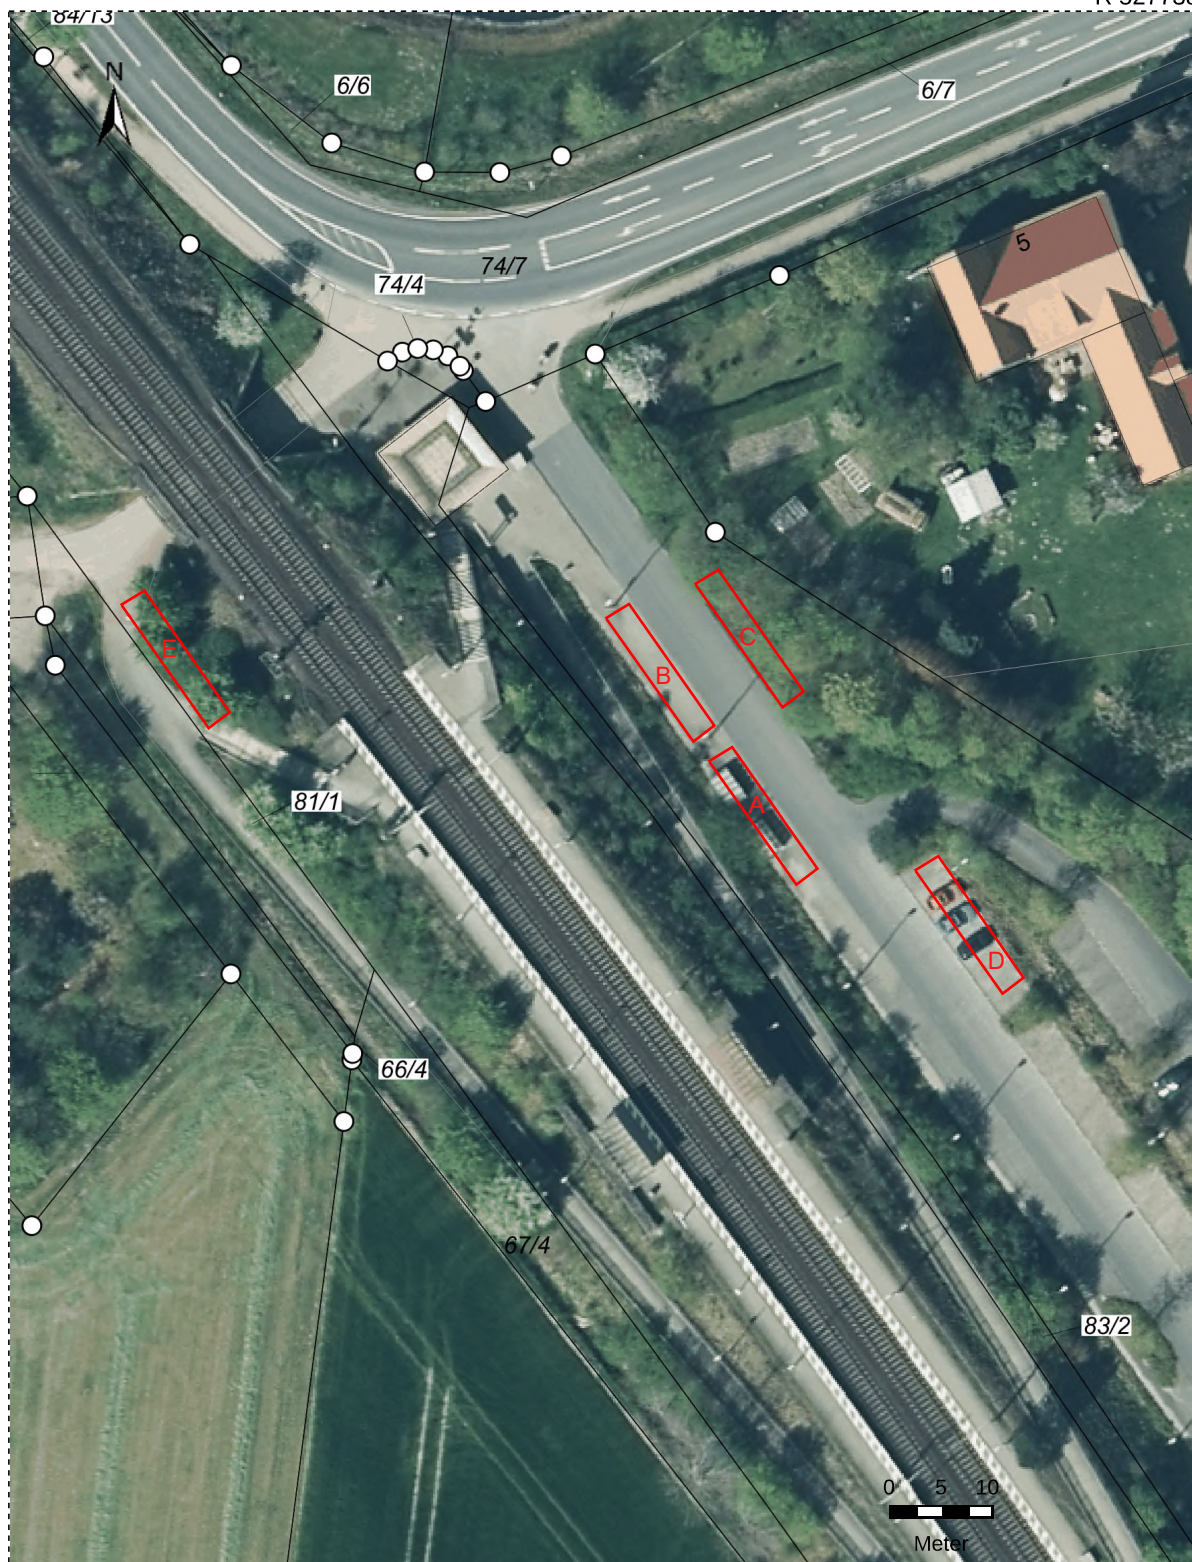

Titel	Bahnhof Hagen Fahrrad- Sammelschließanlage		
Inhalt	Anlage 1 Lageplan		
Institution	Stadt Neustadt am Rübenberge		
Bearbeiter	Fachdienst Tiefbau	Datum 01.10.2021	Maßstab 1 : 732

H 5824868

R 527623