
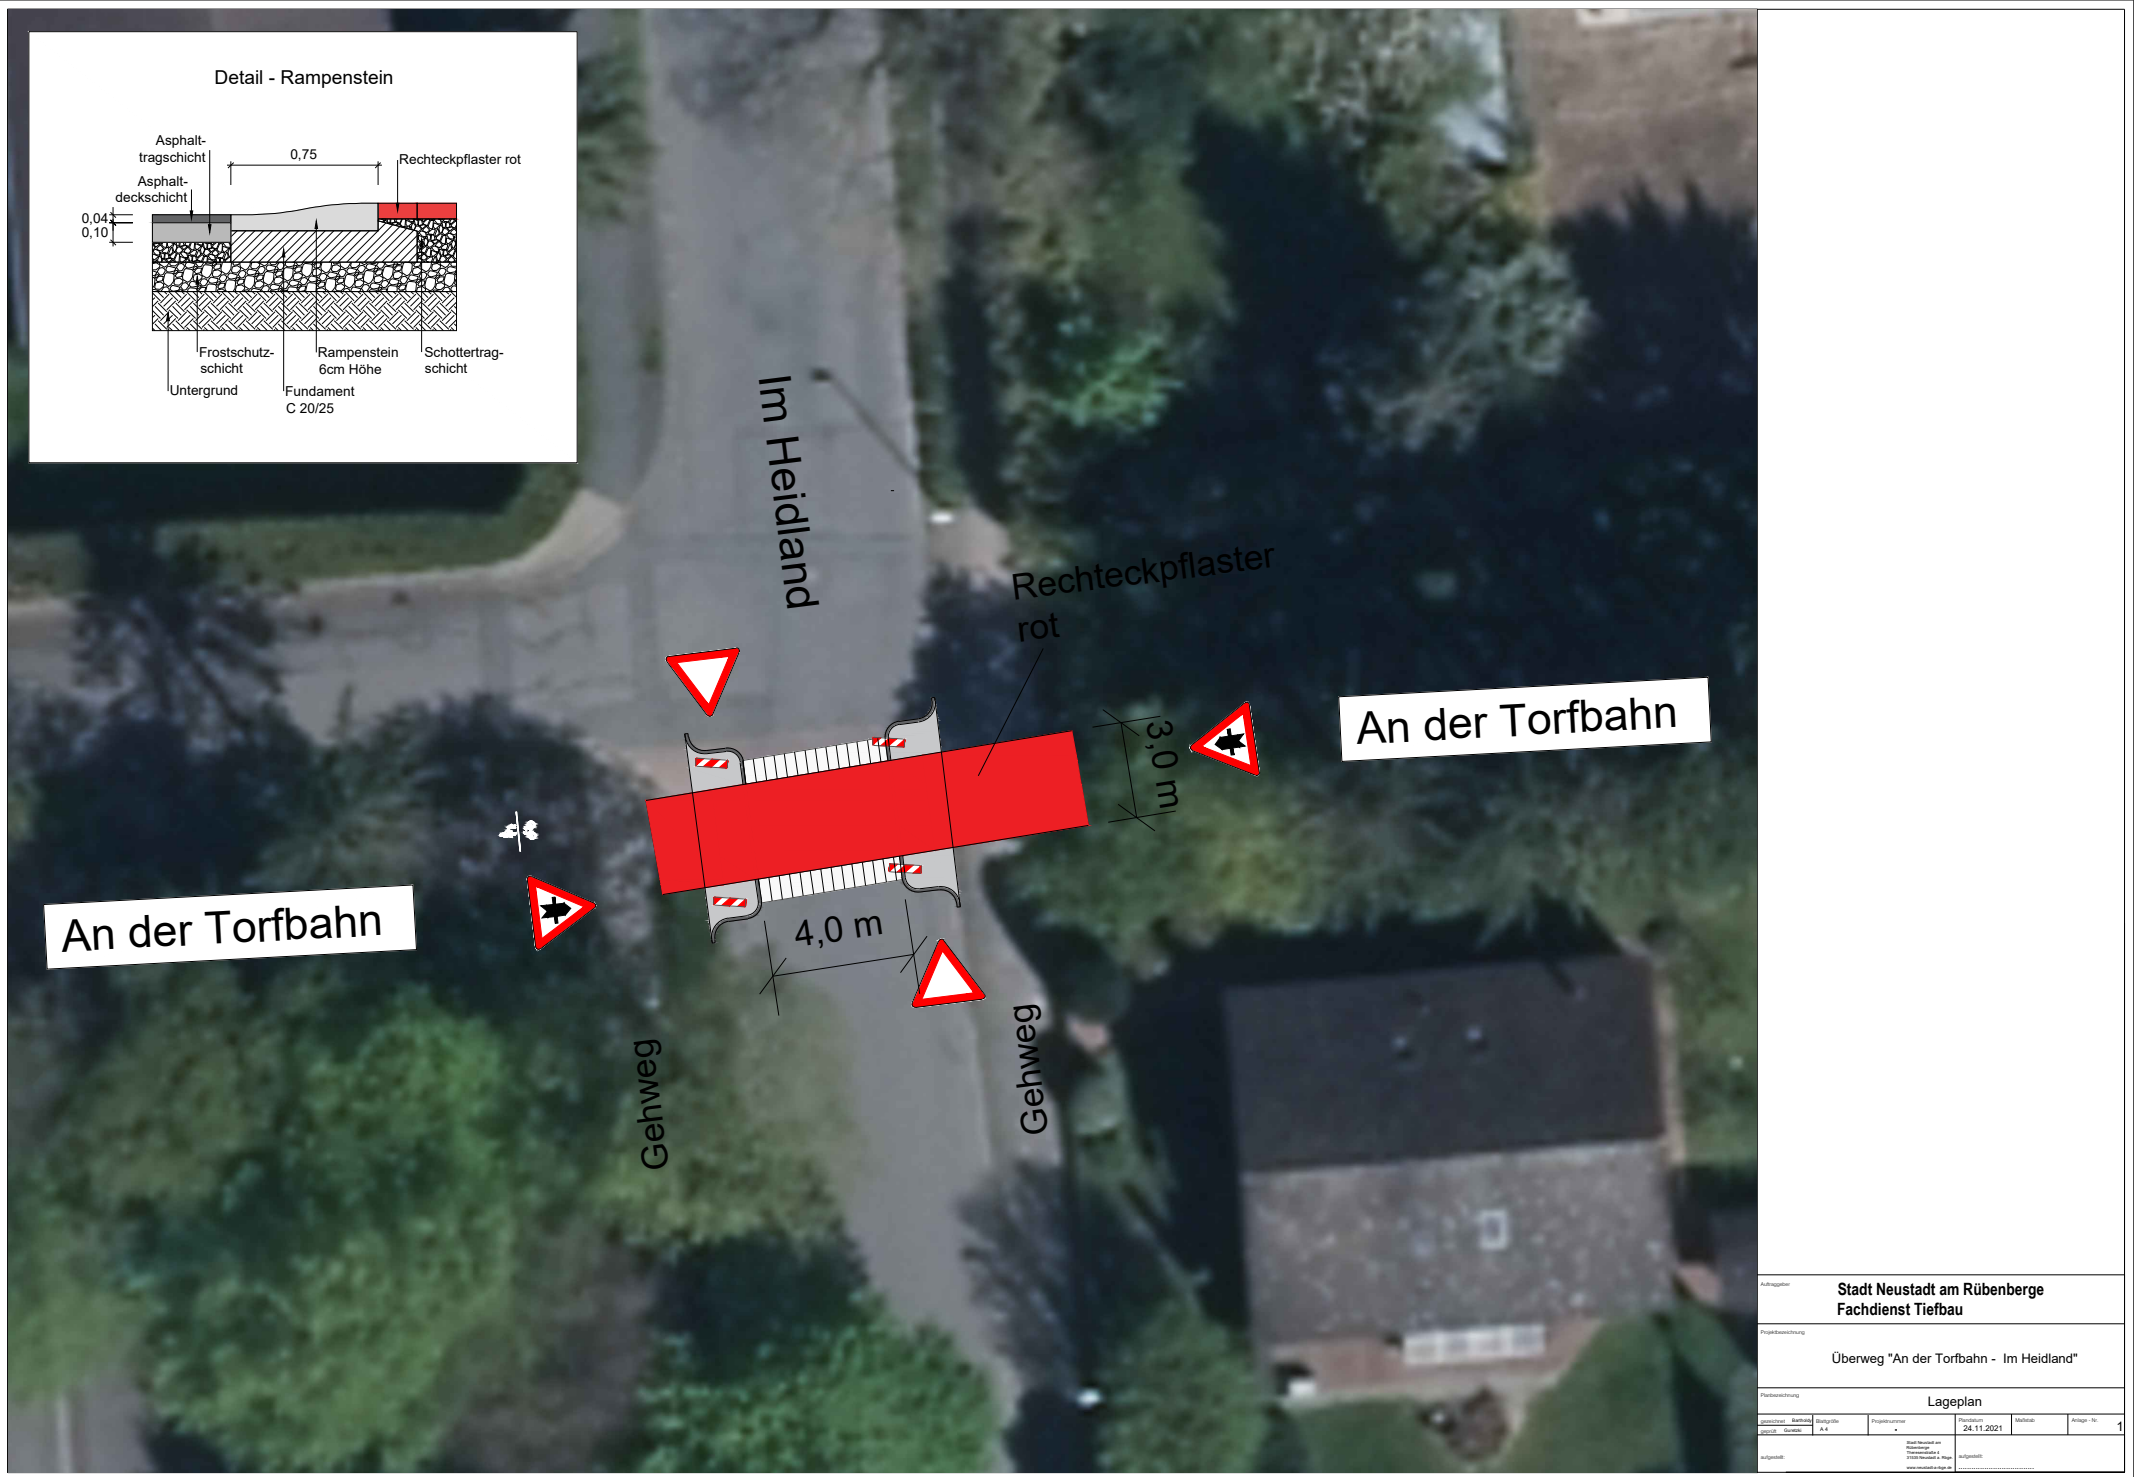


Detail - Rampenstein

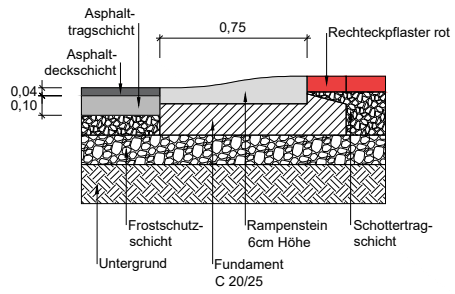

Auftraggeber						Stadt Neustadt am Rübenberge Fachdienst Tiefbau	
Projektbeschreibung						Überweg "An der Torfbahn - Im Heidland"	
Planzeichnung						Lageplan	
Zeichner	Bauherr	Baugröße	Projektname	Plandatum	Blattzahl	Anzahl / Nr.	1
gld	gld	A 4		24.11.2021			
Angebot						Maßstab: 1:100 Datum: 24.11.2021 Blatt: 1 von 1	