
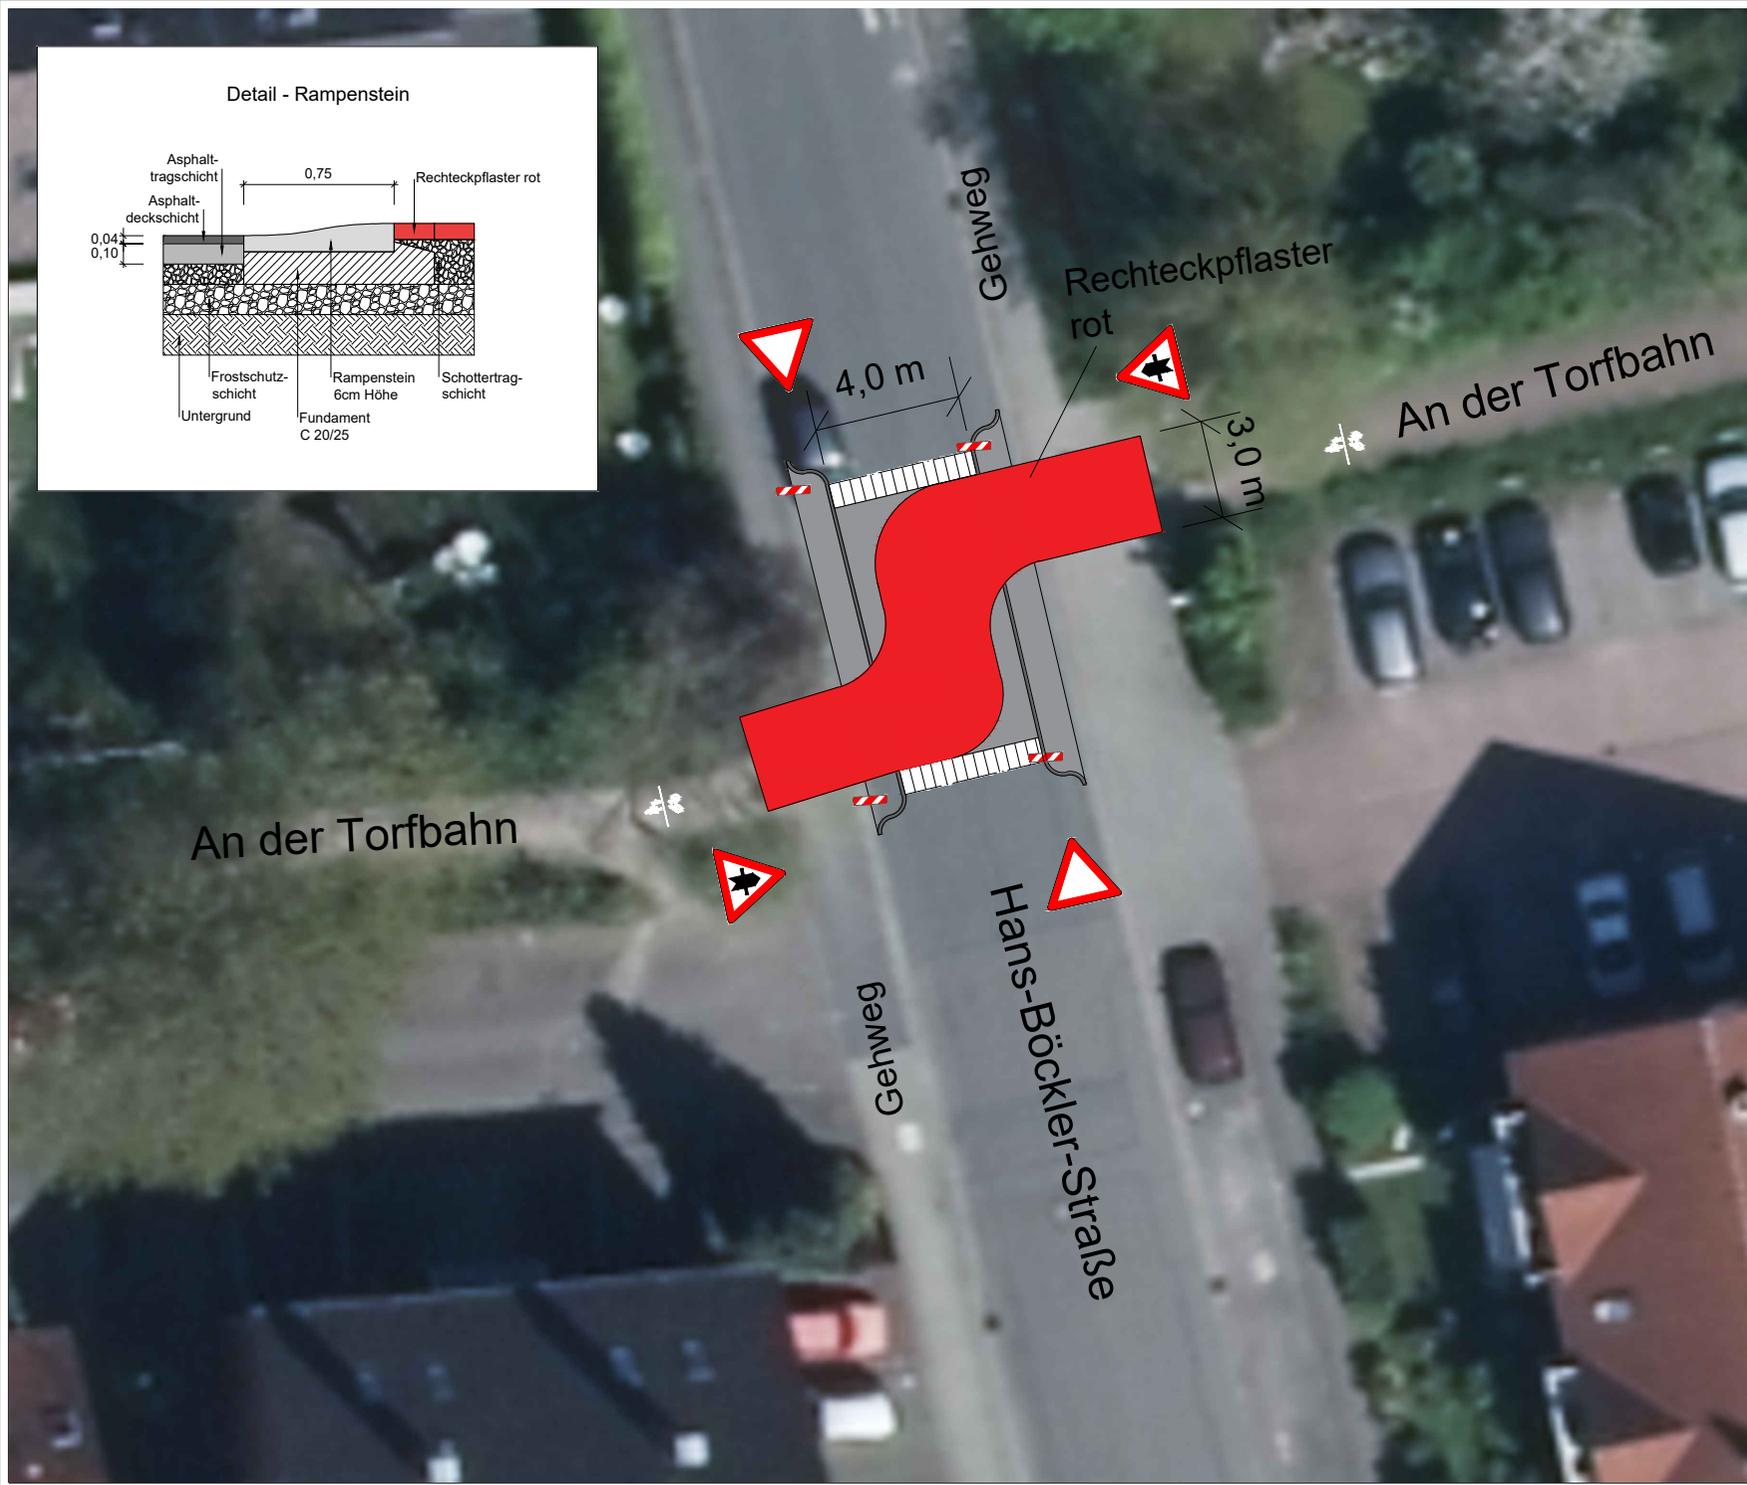


Detail - Rampenstein

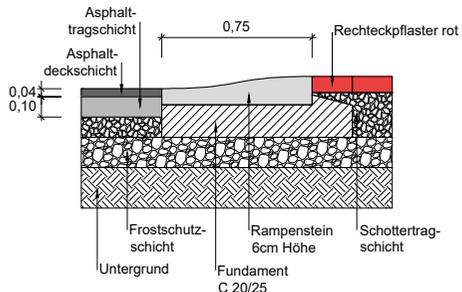

Auftraggeber Stadt Neustadt am Rübenberge Fachdienst Tiefbau					
Projektbeschreibung Überweg "An der Torfbahn - Hans-Böckler Straße"					
Projektzeichnung Lageplan					
Blattnummer 0001	Blattgröße A4	Zeichnungsart *	Planungsdatum 09.09.2021	Maßstab 1:100	Anlage Nr. 3
Maßstab 1:100					