


- #### Legende:
- Flurstücksgrenze (Bestand)
 - Flurstücksnummer
 - Grundstücksgrenzen (geplant)
 - Grundstücksgrenzen (geplant)

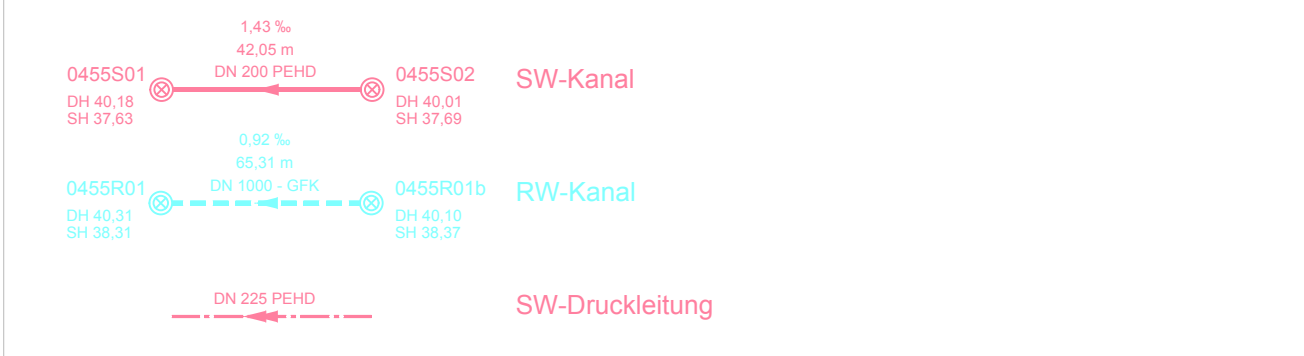


| | | | | |
|-----|-----------|------------|--------|-------|
| Nr. | Änderung: | Verteiler: | Datum: | Name: |
| | | | | |




Erschließung B-Plan Nr.128K
 "Gewerbegebiet Ost - Die langen Äcker"
 in Neustadt a. Rbge

| | | |
|---|-------------|---------|
| Entwurfsplanung Lageplan Schmutz- und Regenwasser- ableitung Nordwest | Anlage | . |
| | Projekt-Nr. | 218720 |
| | Blatt | 2 |
| | Maßstab | 1 : 250 |
| | Datum | Name |
| | Bearbeitet | Bünzel |
| Gezeichnet | 21.01.2022 | Schäfer |

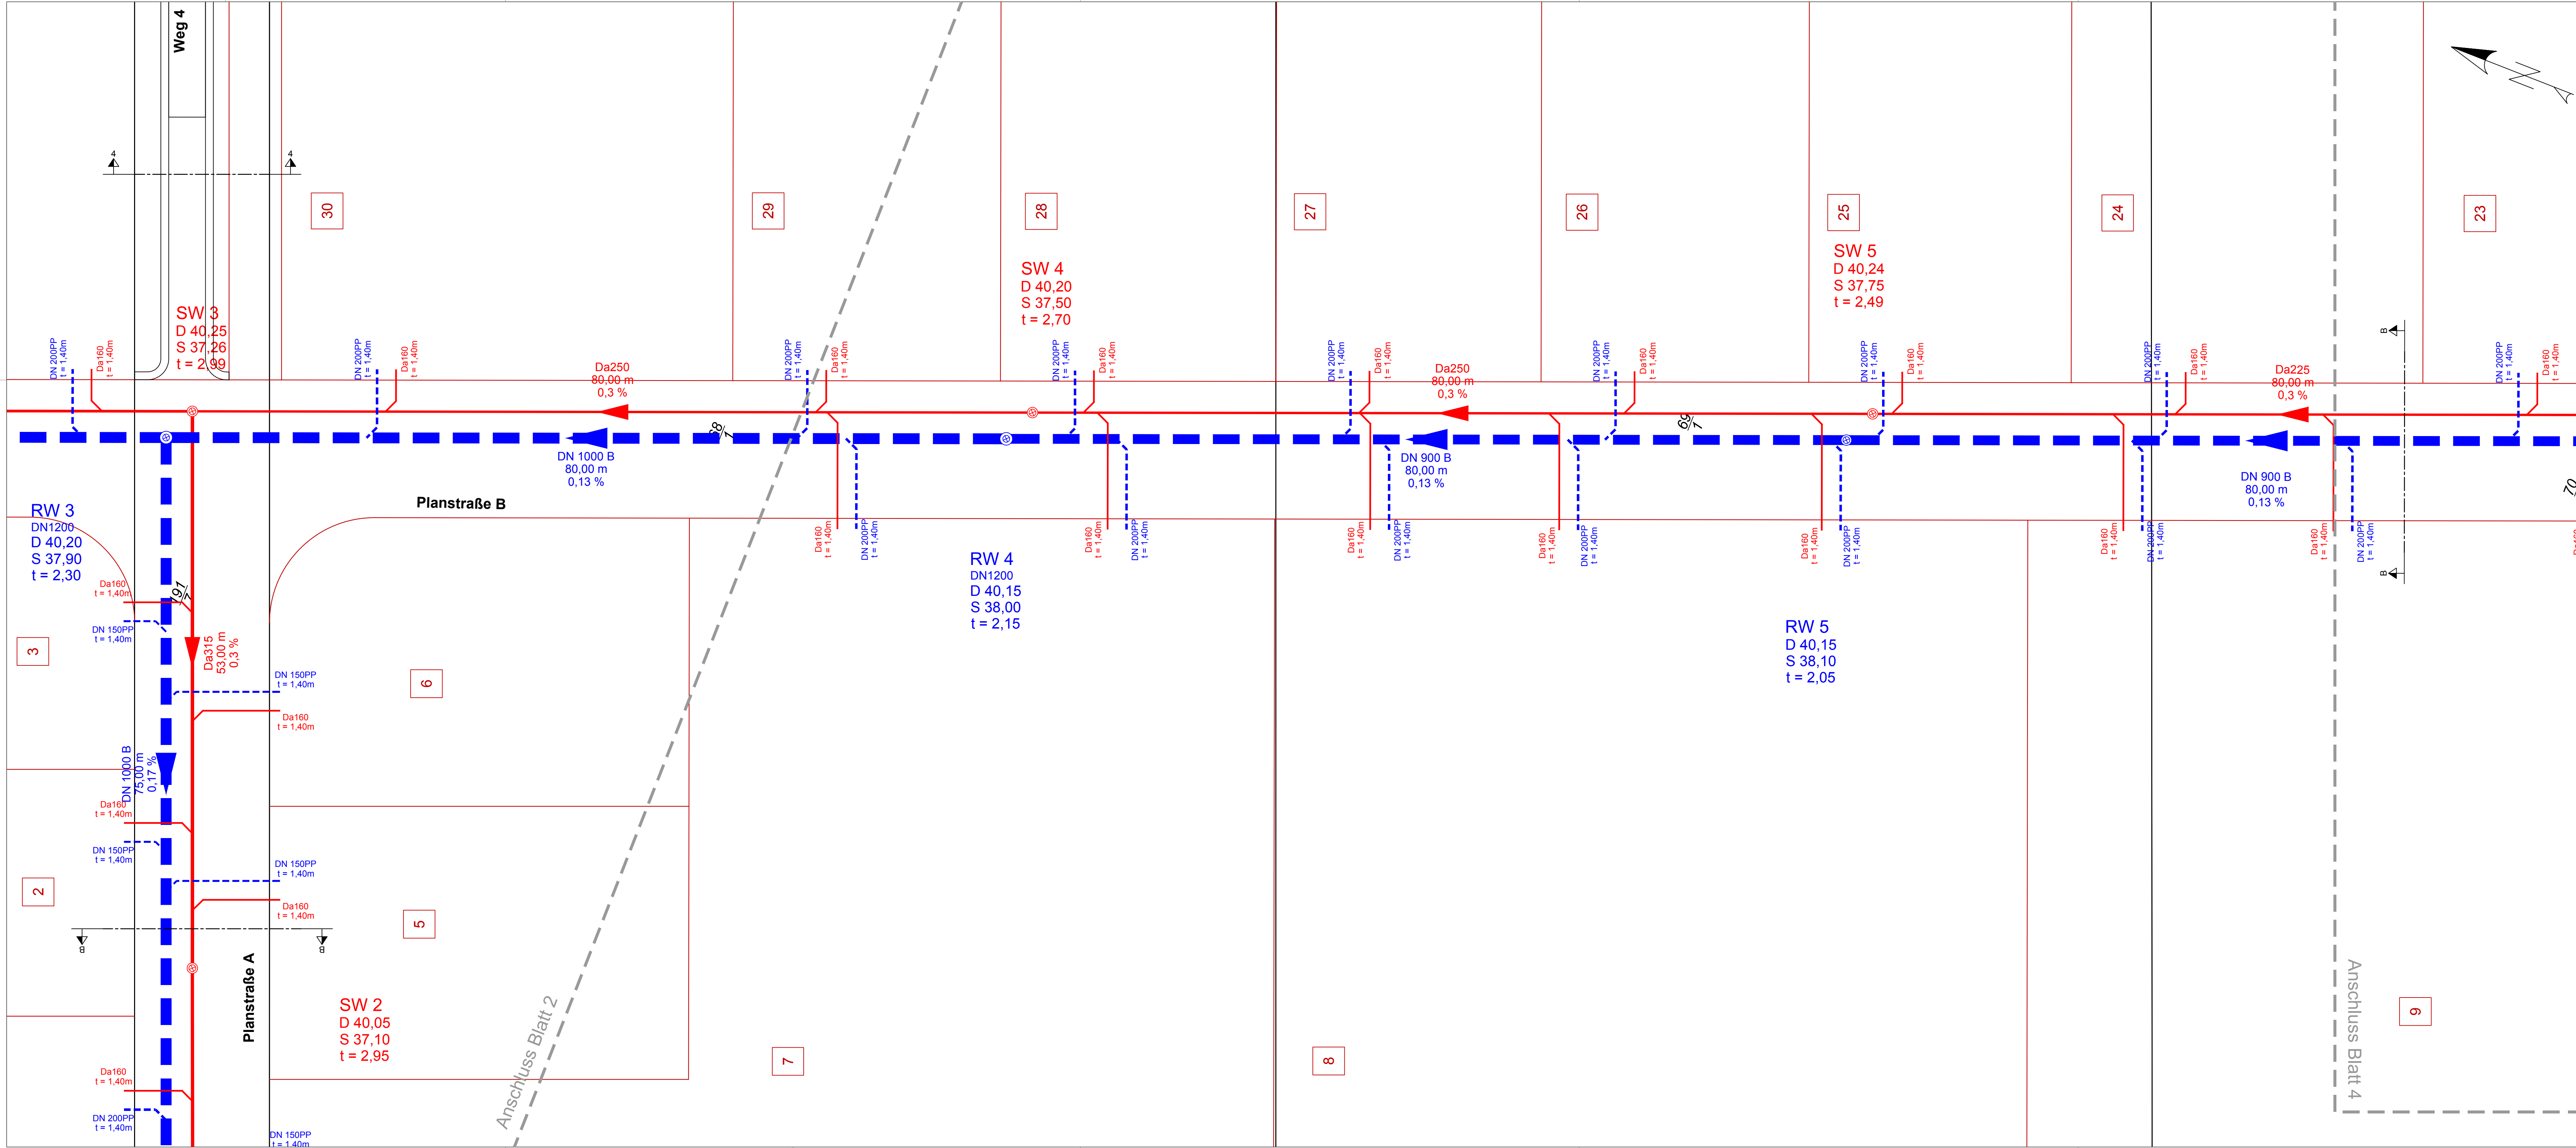

Legende:

- Flurstücksgrenze (Bestand)
- Flurstücksnummer
- Grundstücksgrenzen (geplant)
- Grundstücknummer (geplant)

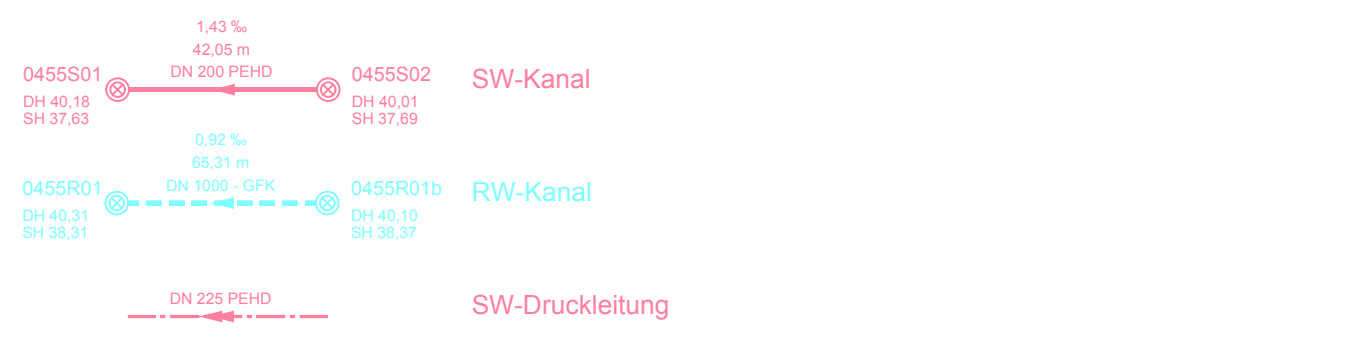

Planung




| | | | | |
|-----|-----------|------------|--------|-------|
| Nr. | Änderung: | Verteiler: | Datum: | Name: |
| | | | | |

**WIRTSCHAFTSBETRIEBE
NEUSTADT**

**Erschließung B-Plan Nr.128K
"Gewerbegebiet Ost - Die langen Äcker"
in Neustadt a. Rbge**

| | | | |
|---|-------------|------------|------------|
| Entwurfsplanung Lageplan Schmutz- und Regenwasser- ableitung Nordost | Anlage | | . |
| | Projekt-Nr. | | 218720 |
| | Blatt | | 3 |
| | Maßstab | | 1 : 250 |
| | Datum | | 21.01.2022 |
| Name | | Bünzel | |
| Bearbeitet | | 21.01.2022 | Bünzel |
| Gezeichnet | | 21.01.2022 | Schäfer |

RMK
 Breite Straße 32 ... 29221 Celle
 Tel. (05141) 90 60 - 0
 Fax (05141) 90 60 - 30
 Mail info@rmkconsult.de

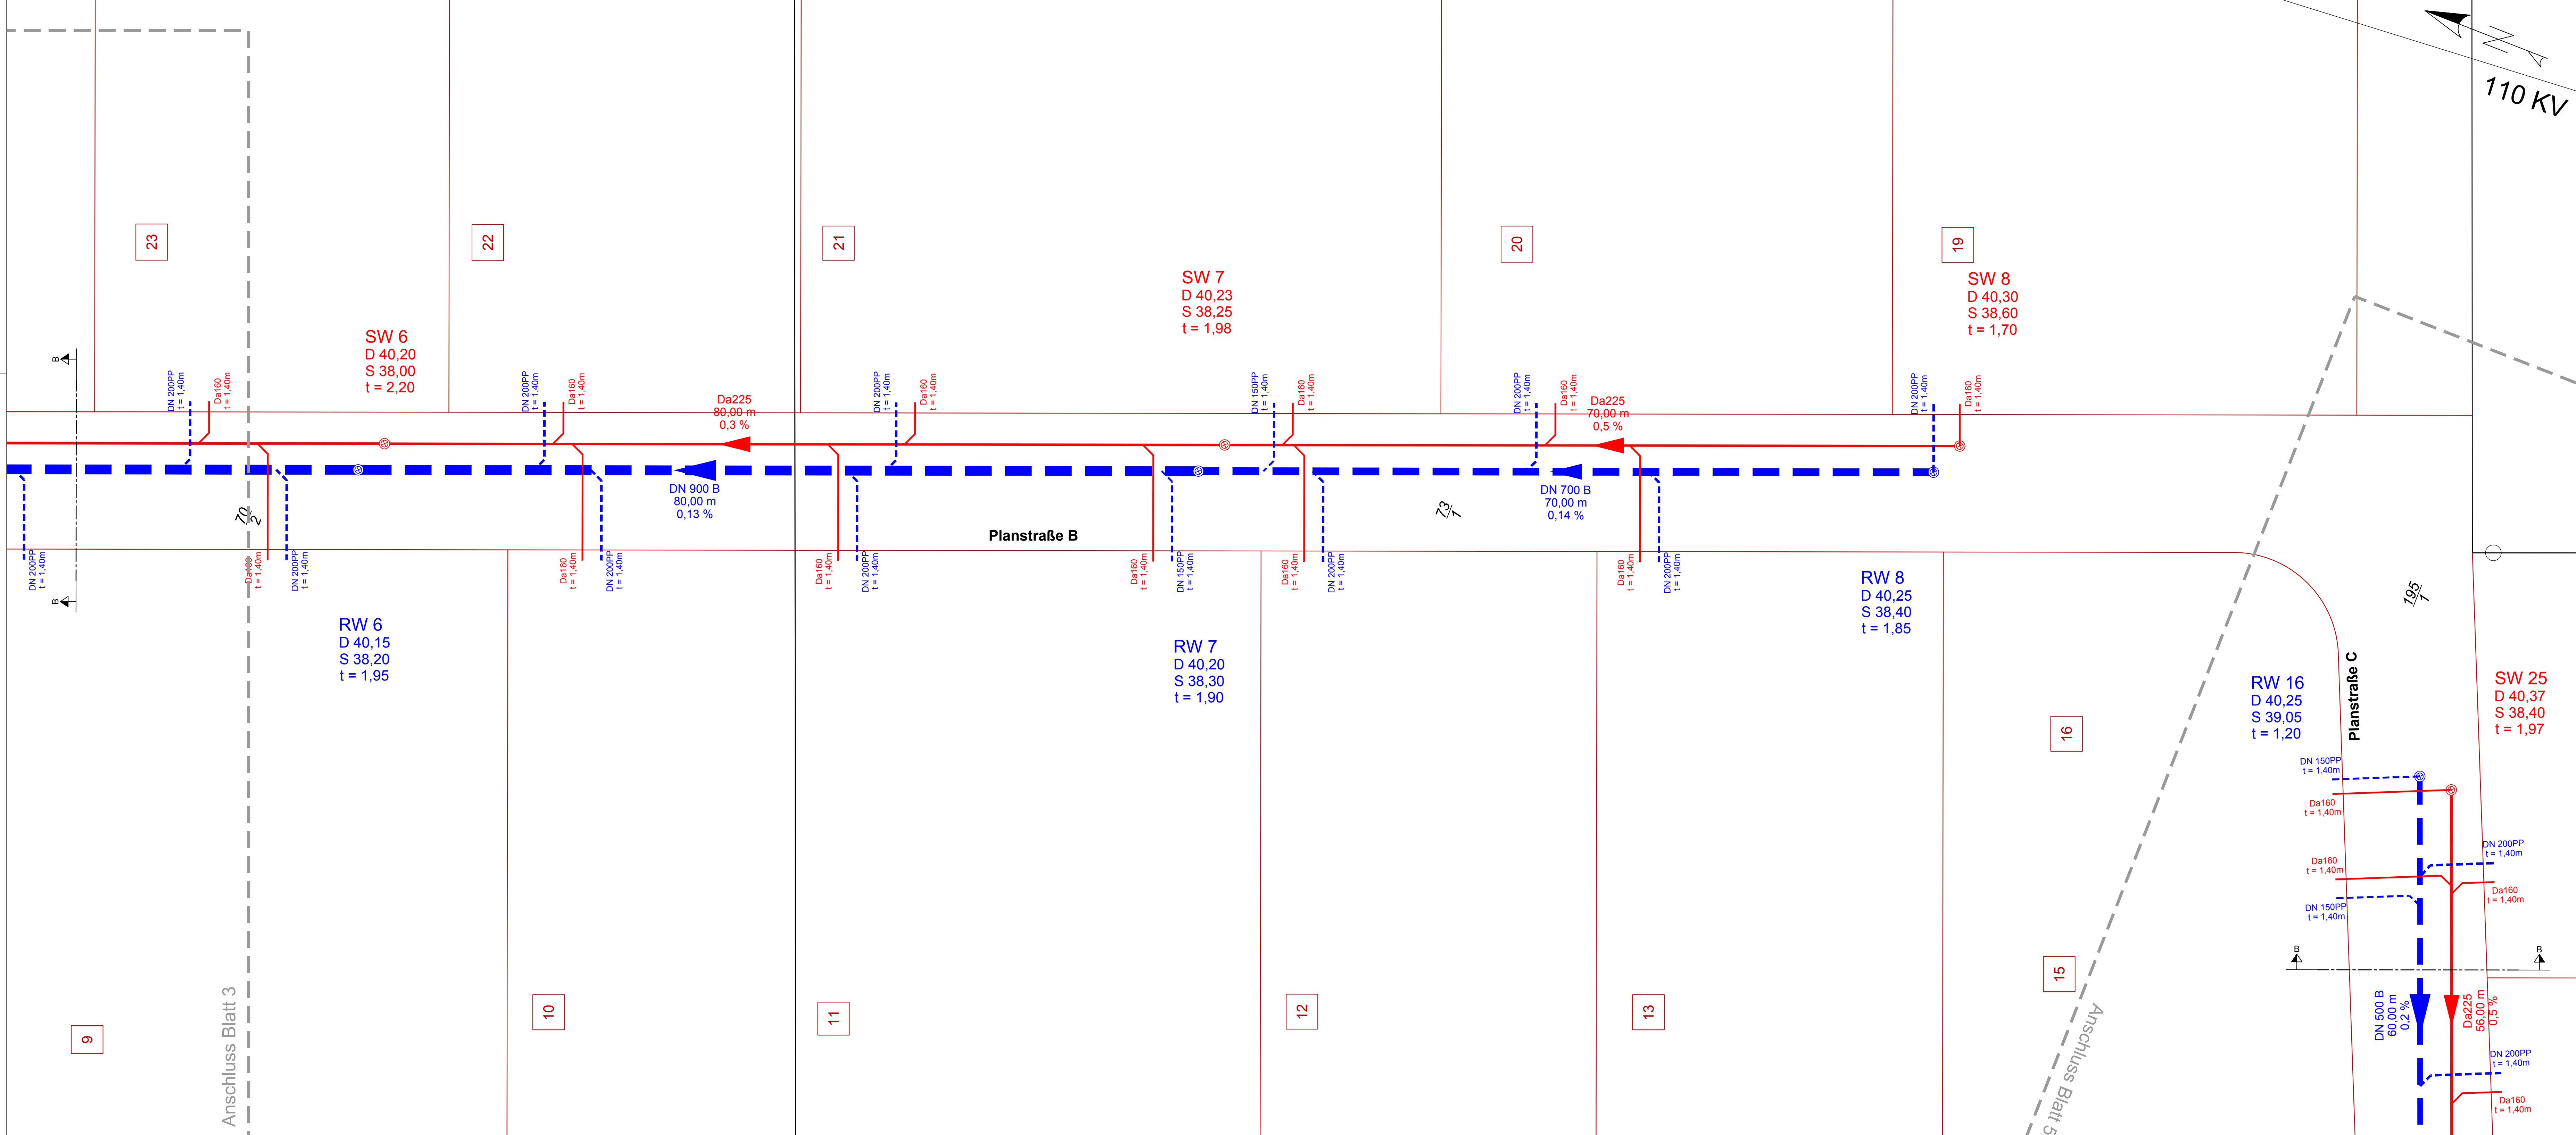

- Legende:**
- Flurstücksgrenze (Bestand)
 - 195 Flurstücksnummer
 - Grundstücksgrenzen (geplant)
 - 33 Grundstücknummer (geplant)




| | | | | |
|-----|-----------|------------|--------|-------|
| Nr. | Änderung: | Verteiler: | Datum: | Name: |
| | | | | |

WIRTSCHAFTSBETRIEBE NEUSTADT

Erschließung B-Plan Nr.128K "Gewerbegebiet Ost - Die langen Äcker" in Neustadt a. Rbge

| | | |
|--|-------------|--------------------|
| Entwurfsplanung Lageplan | Anlage | . |
| Schmutz- und Regenwasser-ableitung Südost | Projekt-Nr. | 218720 |
| | Blatt | 4 |
| | Maßstab | 1 : 250 |
| | Datum | Name |
| | Bearbeitet | 21.01.2022 Bünzel |
| | Gezeichnet | 21.01.2022 Schäfer |

RMK
Breite Straße 32 ... 29221 Celle
Tel. (05141) 90 60 - 0
Fax (05141) 90 60 - 30
Mail info@rmkconsult.de

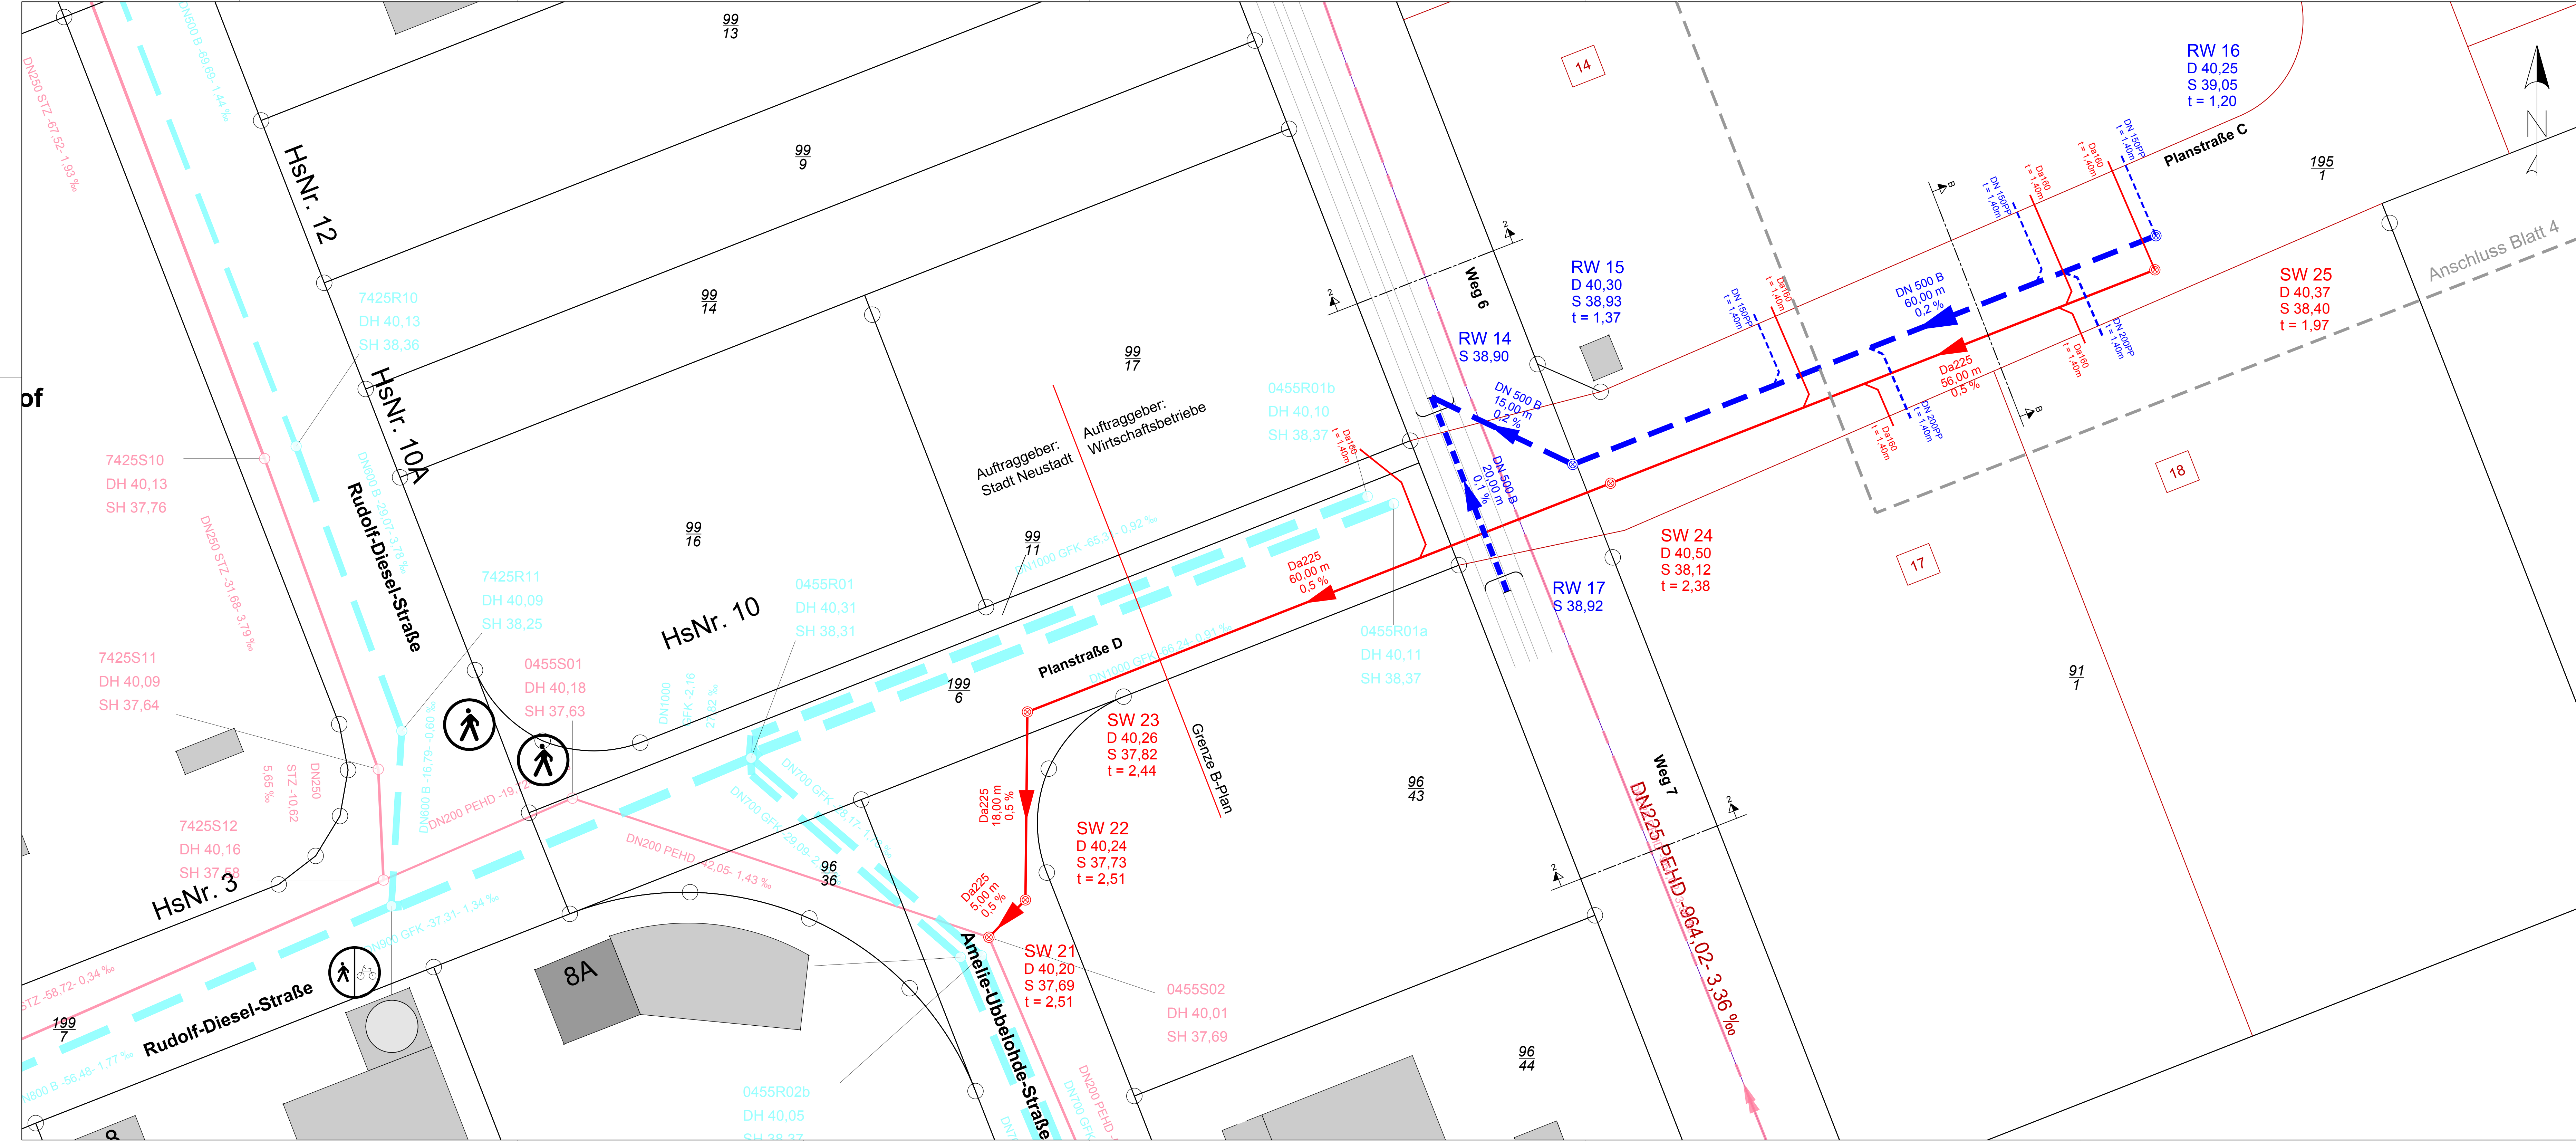

Legende:

- Flurstücksgrenze (Bestand)
- 195 Flurstücksnummer
- Grundstücksgrenzen (geplant)
- 33 Grundstücksgrenze (geplant)
- SW-Kanal
- RW-Kanal
- SW-Druckleitung

Planung

- gepl. SW-Kanal
- gepl. RW-Kanal

| | | | | |
|-----|-----------|------------|--------|-------|
| Nr. | Änderung: | Verteiler: | Datum: | Name: |
| | | | | |
| | | | | |
| | | | | |

WIRTSCHAFTSBETRIEBE NEUSTADT

Erschließung B-Plan Nr.128K
 "Gewerbegebiet Ost - Die langen Äcker"
 in Neustadt a. Rbge

| | | |
|--|-------------|------------|
| Entwurfsplanung Lageplan Schmutz- und Regenwasser- ableitung Südwest | Anlage | . |
| | Projekt-Nr. | 218720 |
| Südwest | Blatt | 5 |
| | Maßstab | 1 : 250 |
| Südwest | Datum | 21.01.2022 |
| | Name | Bünzel |
| Südwest | Gezeichnet | 21.01.2022 |
| | Name | Schäfer |

RMK
 Breite Straße 32 ... 29221 Celle
 Tel. (05141) 90 60 - 0
 Fax (05141) 90 60 - 30
 Mail info@rmkconsult.de