

			g
			f
			e
			d
			c
Anpassung Fassade	lm	30.05.22	b
Planerstellung	lm	12.05.22	a
Änderungen / Ergänzungen:	gezeichnet:	Datum:	Index:

Grafik:



Bauherr:
 Stadt Neustadt am Rübenberge
 Nienburger Straße 31
 31535 Neustadt a. Rbge.



Planer:
 kellner schleich wunderling
 architekten + stadtplaner gmbh
 borkumer str 22
 30163 hannover



Objekt:
 Neubau Mensa - GS Poggenhagen
 Heinrich-Brandes-Straße 4
 31535 Neustadt a. Rbge.
 Poggenhagen



Baumaßnahme:
 Neubau einer Mensa

Planungsphase: ENTWURFSPLANUNG	Gewerk: Hochbau
--	---------------------------


Zeichnung: GRUNDRISS	Geschoss: LP
--------------------------------	------------------------

Zeichnung Nr.: 001	Maßstab: 1:500	Zeichnungsdatum: 12.05.22
------------------------------	--------------------------	-------------------------------------



gezeichnet: lm	Bearbeiter: Matthias Buchmeier k s w * architekten + stadtplaner
--------------------------	---

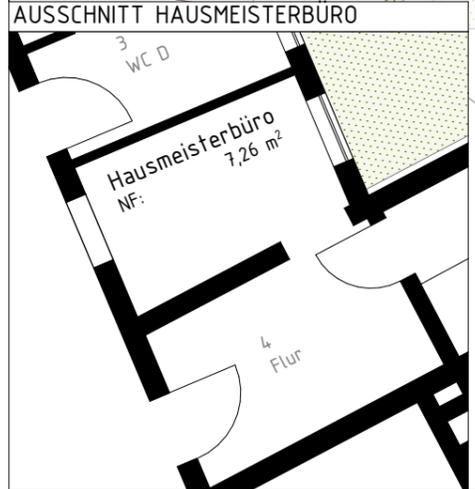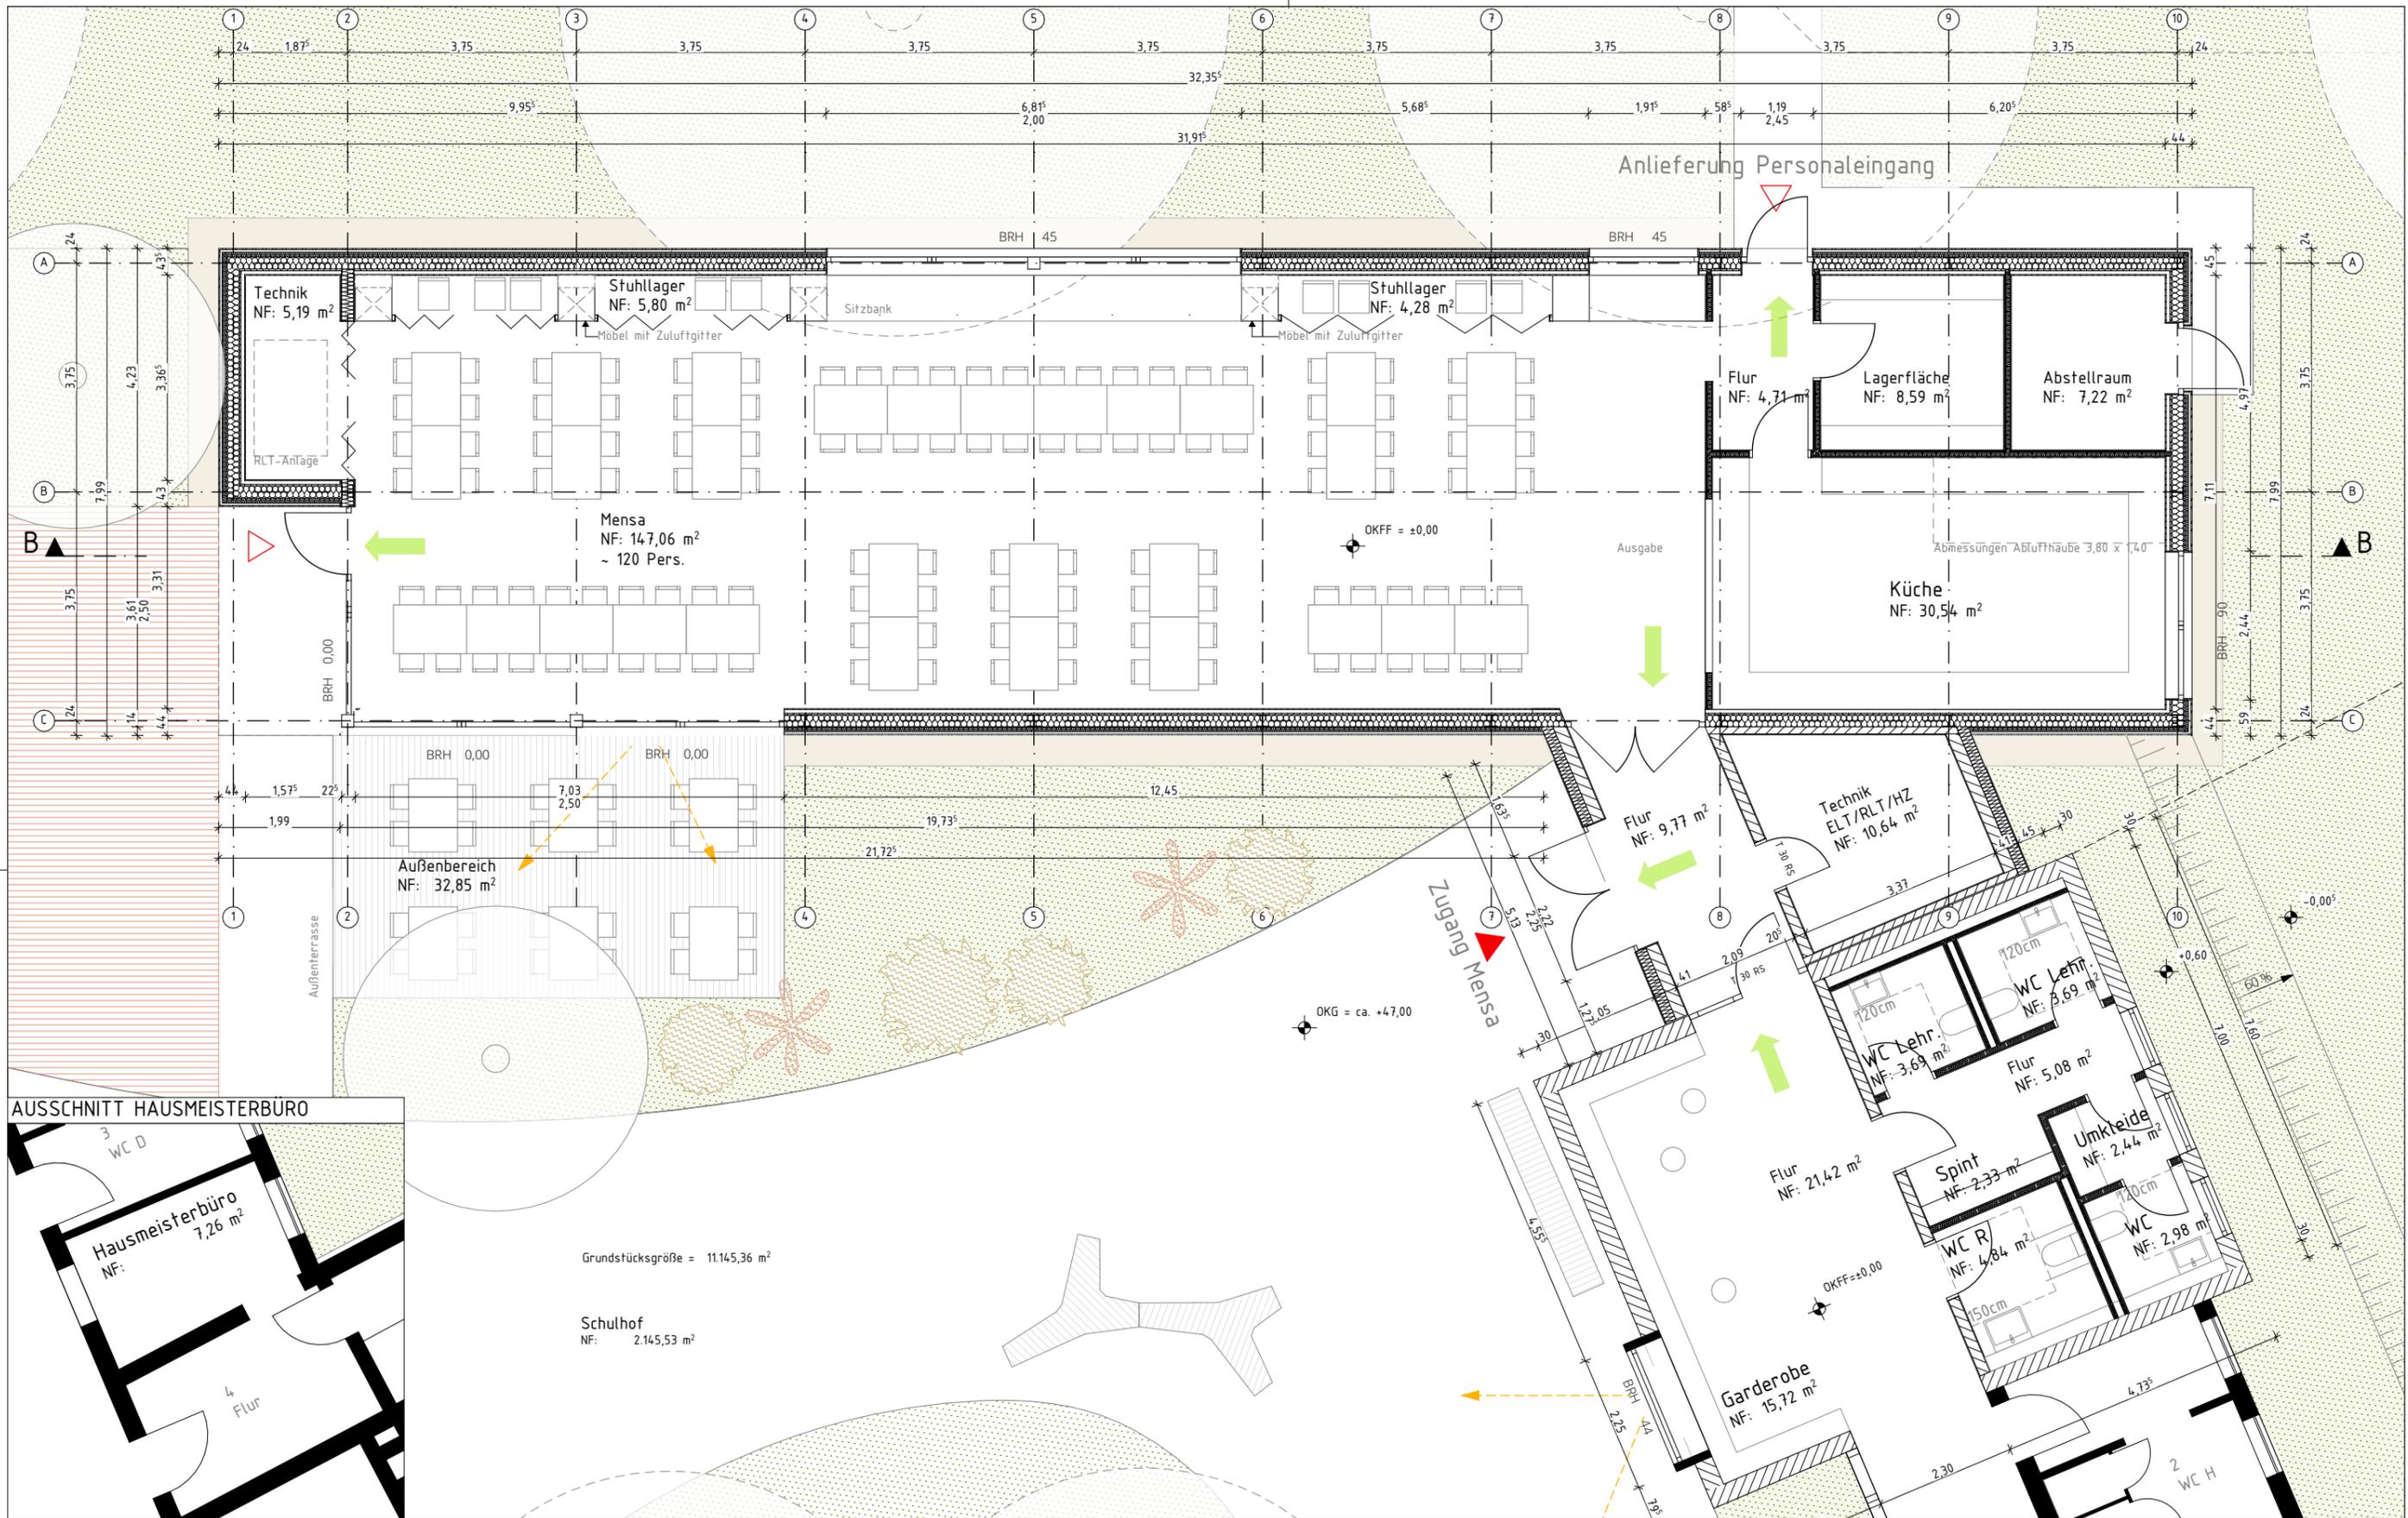


Baumaßnahme: Neubau einer Mensa	Planungsphase: ENTWURFSPLANUNG	Gewerk: Hochbau	Zeichnung: GRUNDRISS ERDGESCHOSS			Planerstellung lm	01.06.22	b a
			Bauherr: Stadt Neustadt am Rübenberge Nienburger Straße 31 31535 Neustadt a. Rbge.	Planer: kellner schleich wunderling architekten + stadtplaner gmbh borkumer str 22 30163 hannover	Objekt: Neubau Mensa - GS Poggenhagen Heinrich-Brandes-Straße 4 31535 Neustadt a. Rbge. Poggenhagen			

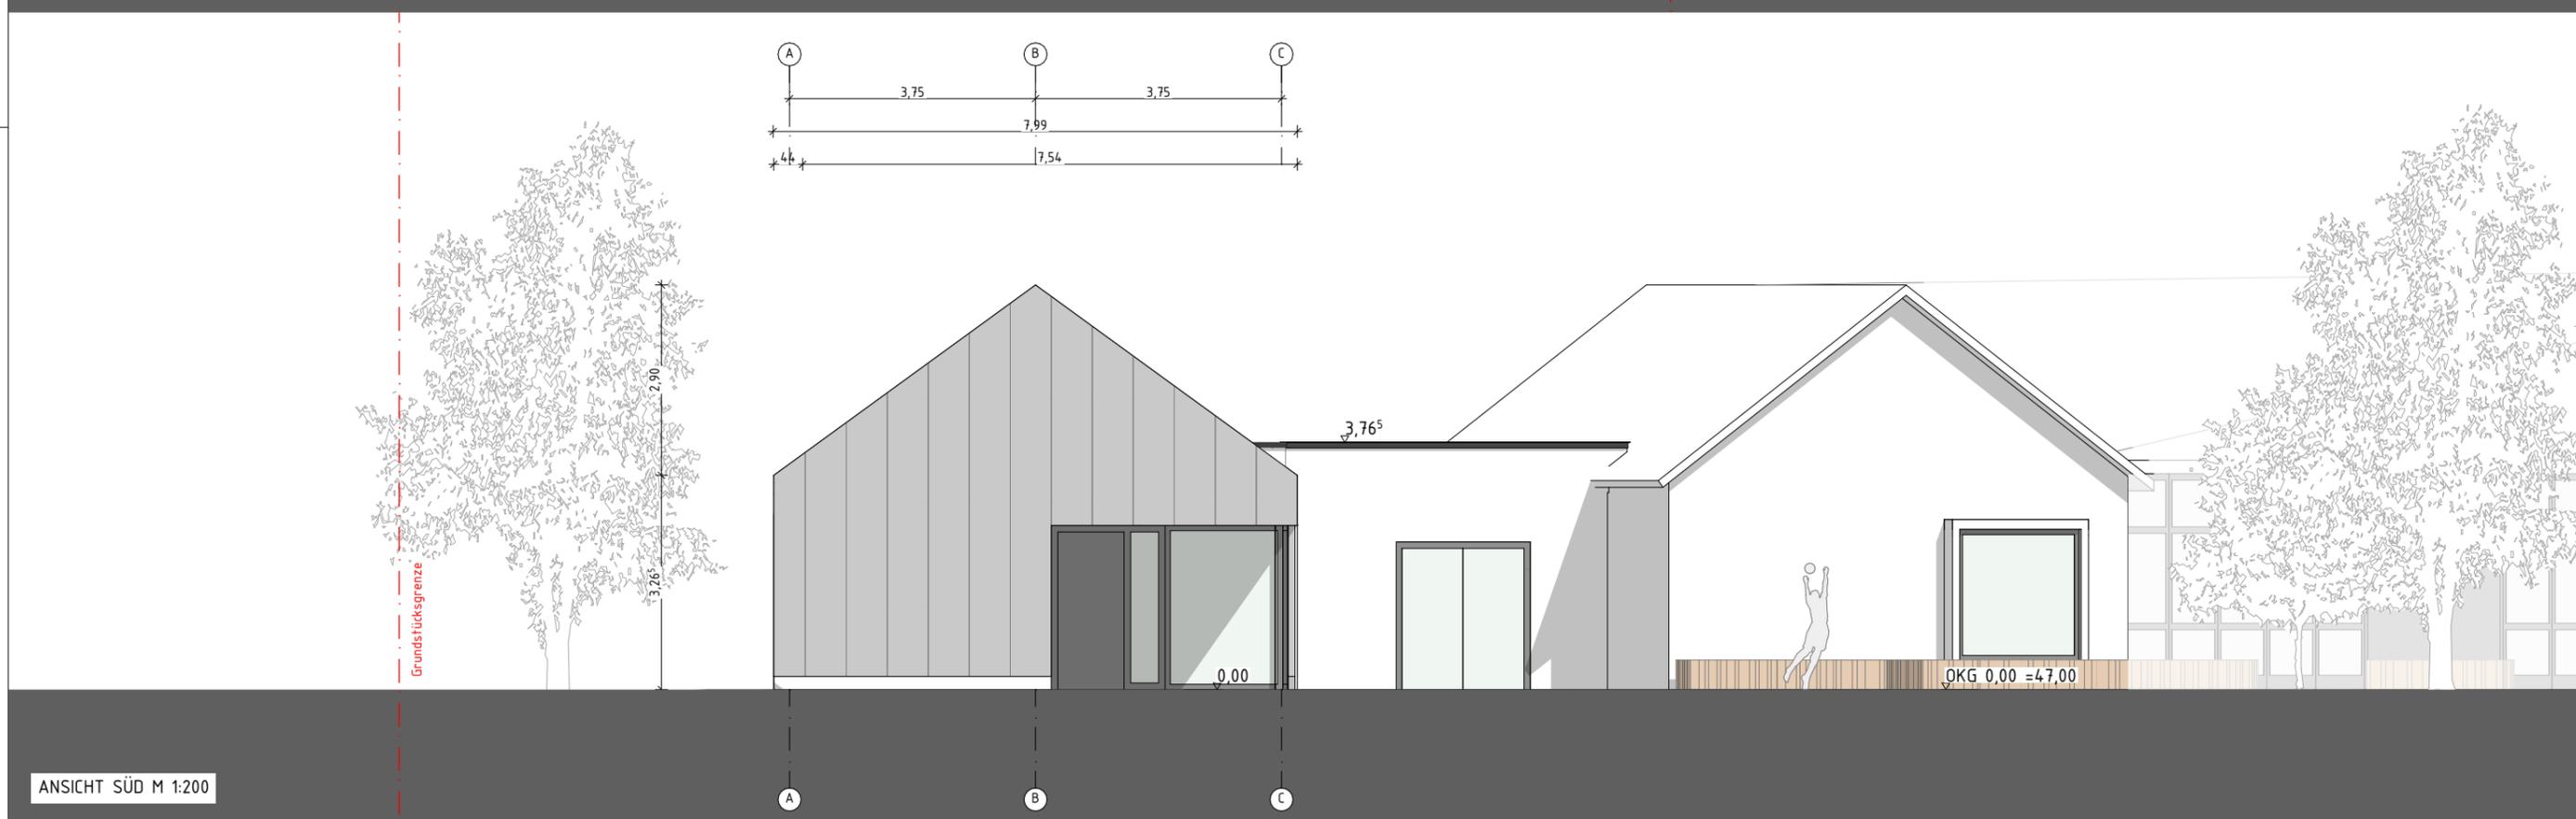


Baumaßnahme: Neubau einer Mensa	Planungsphase: ENTWURFSPLANUNG	Gewerk: Hochbau	Zeichnung: ANSICHT NORD, SÜD			Planerstellung	lm	01.06.22	b
			Bauherr: Stadt Neustadt am Rübenberge Nienburger Straße 31 31535 Neustadt a. Rbge.	Planer: kellner schleich wunderling architekten + stadtplaner gmbh borkumer str 22 30163 hannover	Objekt: Neubau Mensa - GS Poggenhagen Heinrich-Brandes-Straße 4 31535 Neustadt a. Rbge. Poggenhagen	Zeichnung Nr.: 004	Maßstab: 1:100	Zeichnungsdatum: 12.05.22	gezeichnet: lm

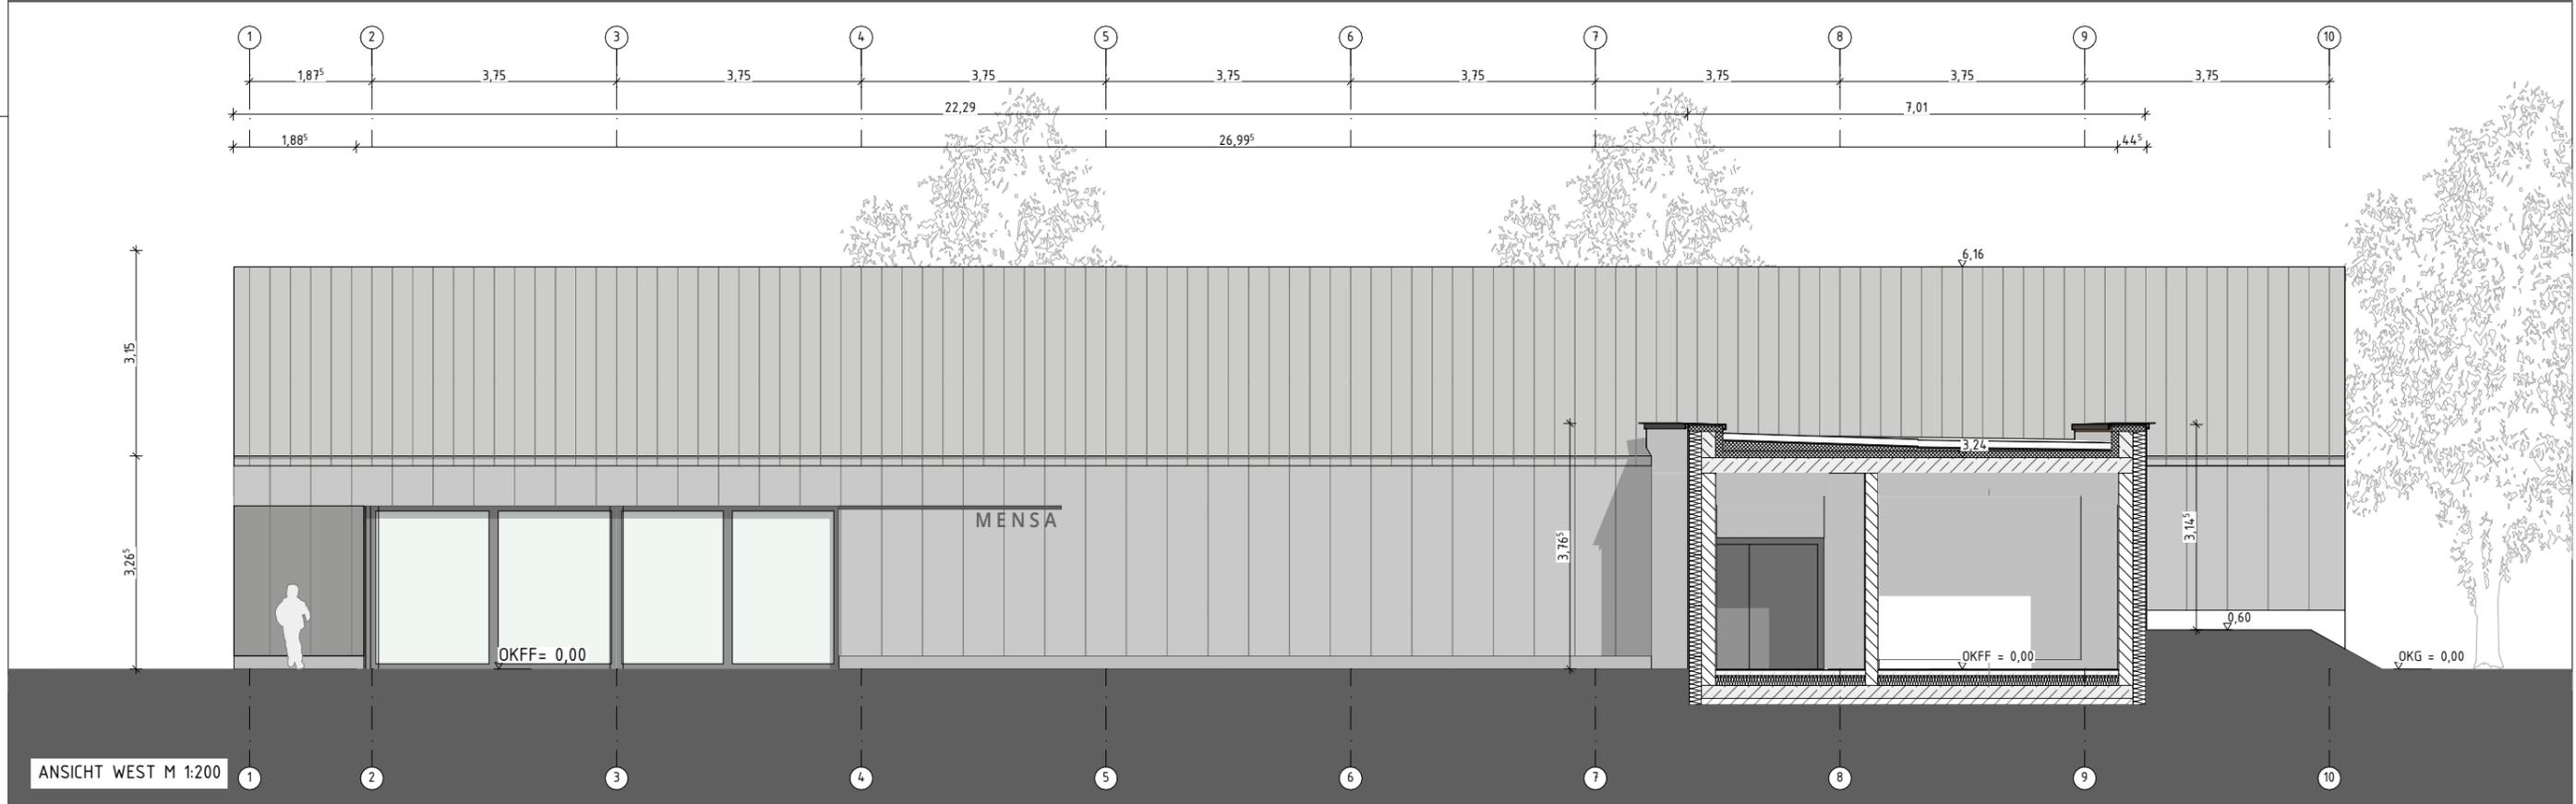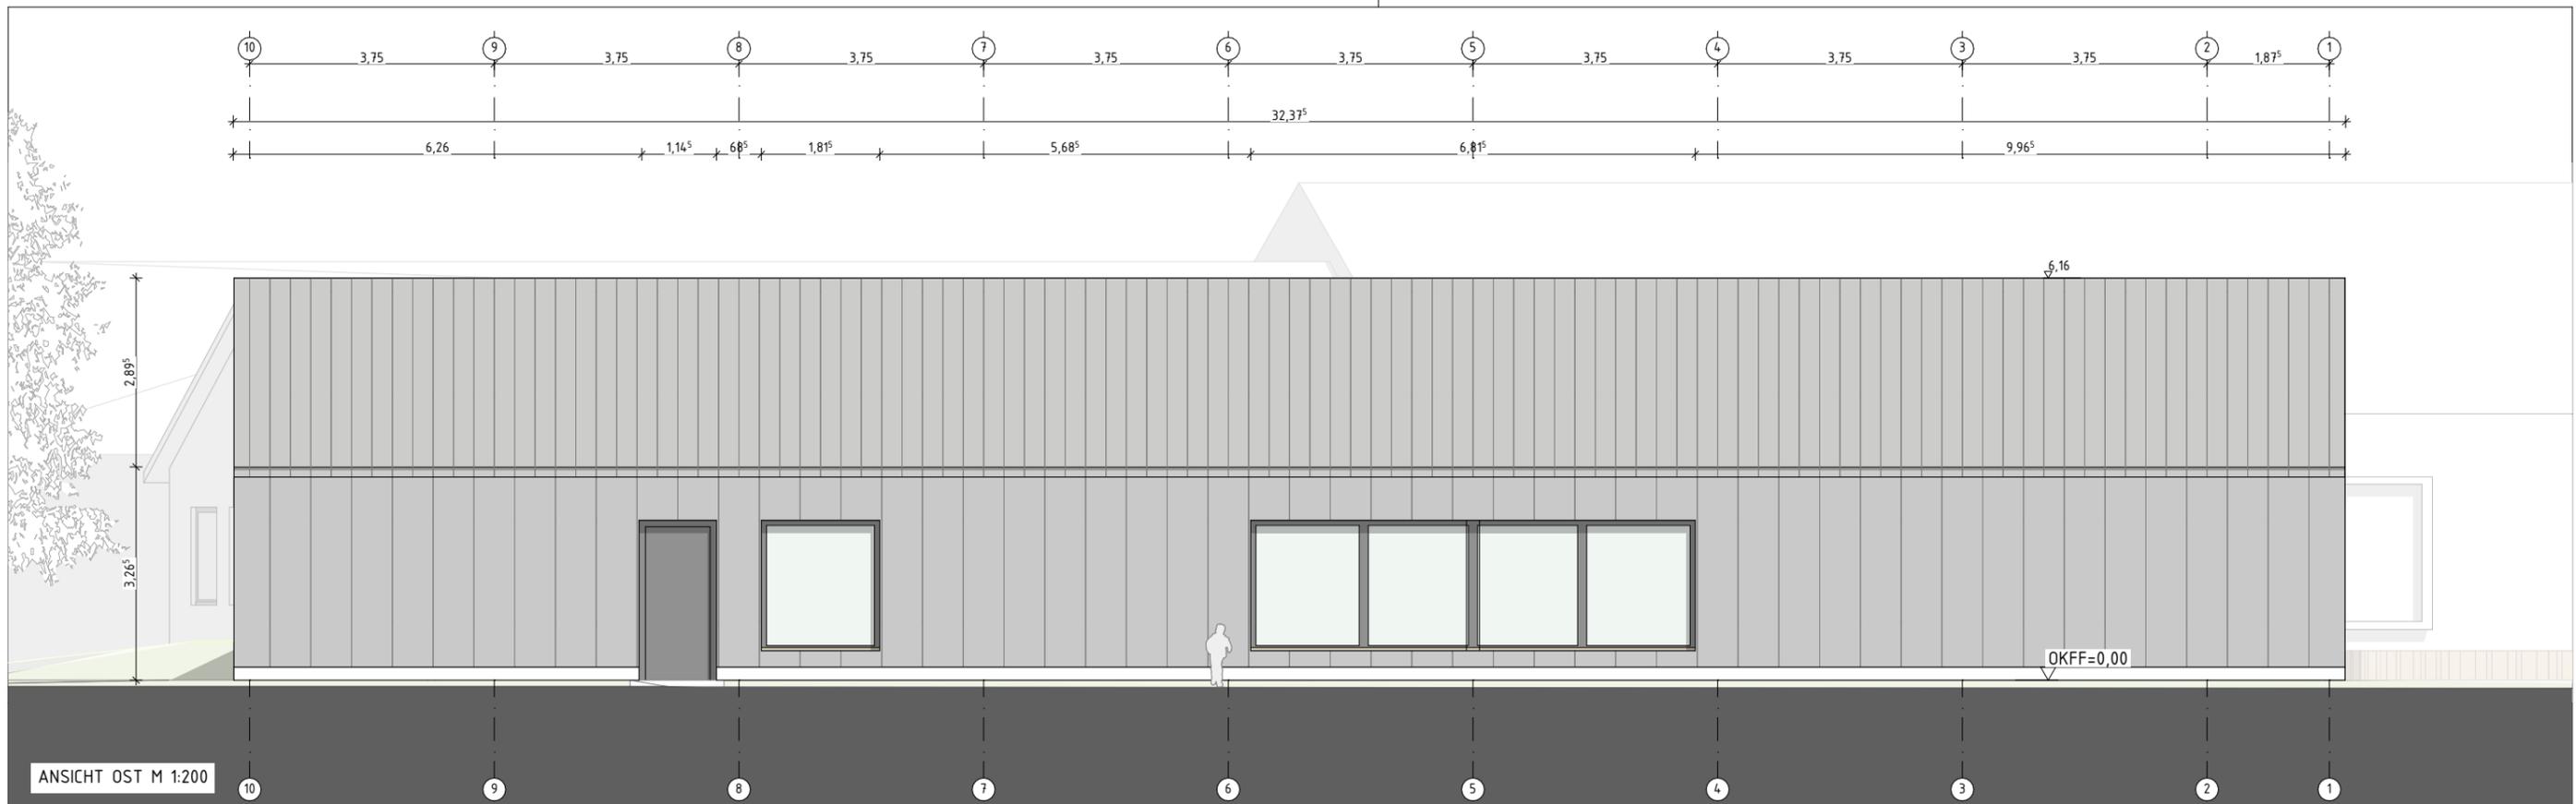

Baumaßnahme: Neubau einer Mensa	Planungsphase: ENTWURFSPLANUNG	Gewerk: Hochbau	Zeichnung: ANSICHT OST, WEST			Planerstellung	lm	01.06.22	b
			Bauherr: Stadt Neustadt am Rübenberge Nienburger Straße 31 31535 Neustadt a. Rbge.	Planer: kellner schleich wunderling architekten + stadtplaner gmbh borkumer str 22 30163 hannover	Objekt: Neubau Mensa - GS Poggenhagen Heinrich-Brandes-Straße 4 31535 Neustadt a. Rbge. Poggenhagen	Zeichnung Nr.: 005	Maßstab: 1:100	Zeichnungsdatum: 12.05.22	gezeichnet: lm

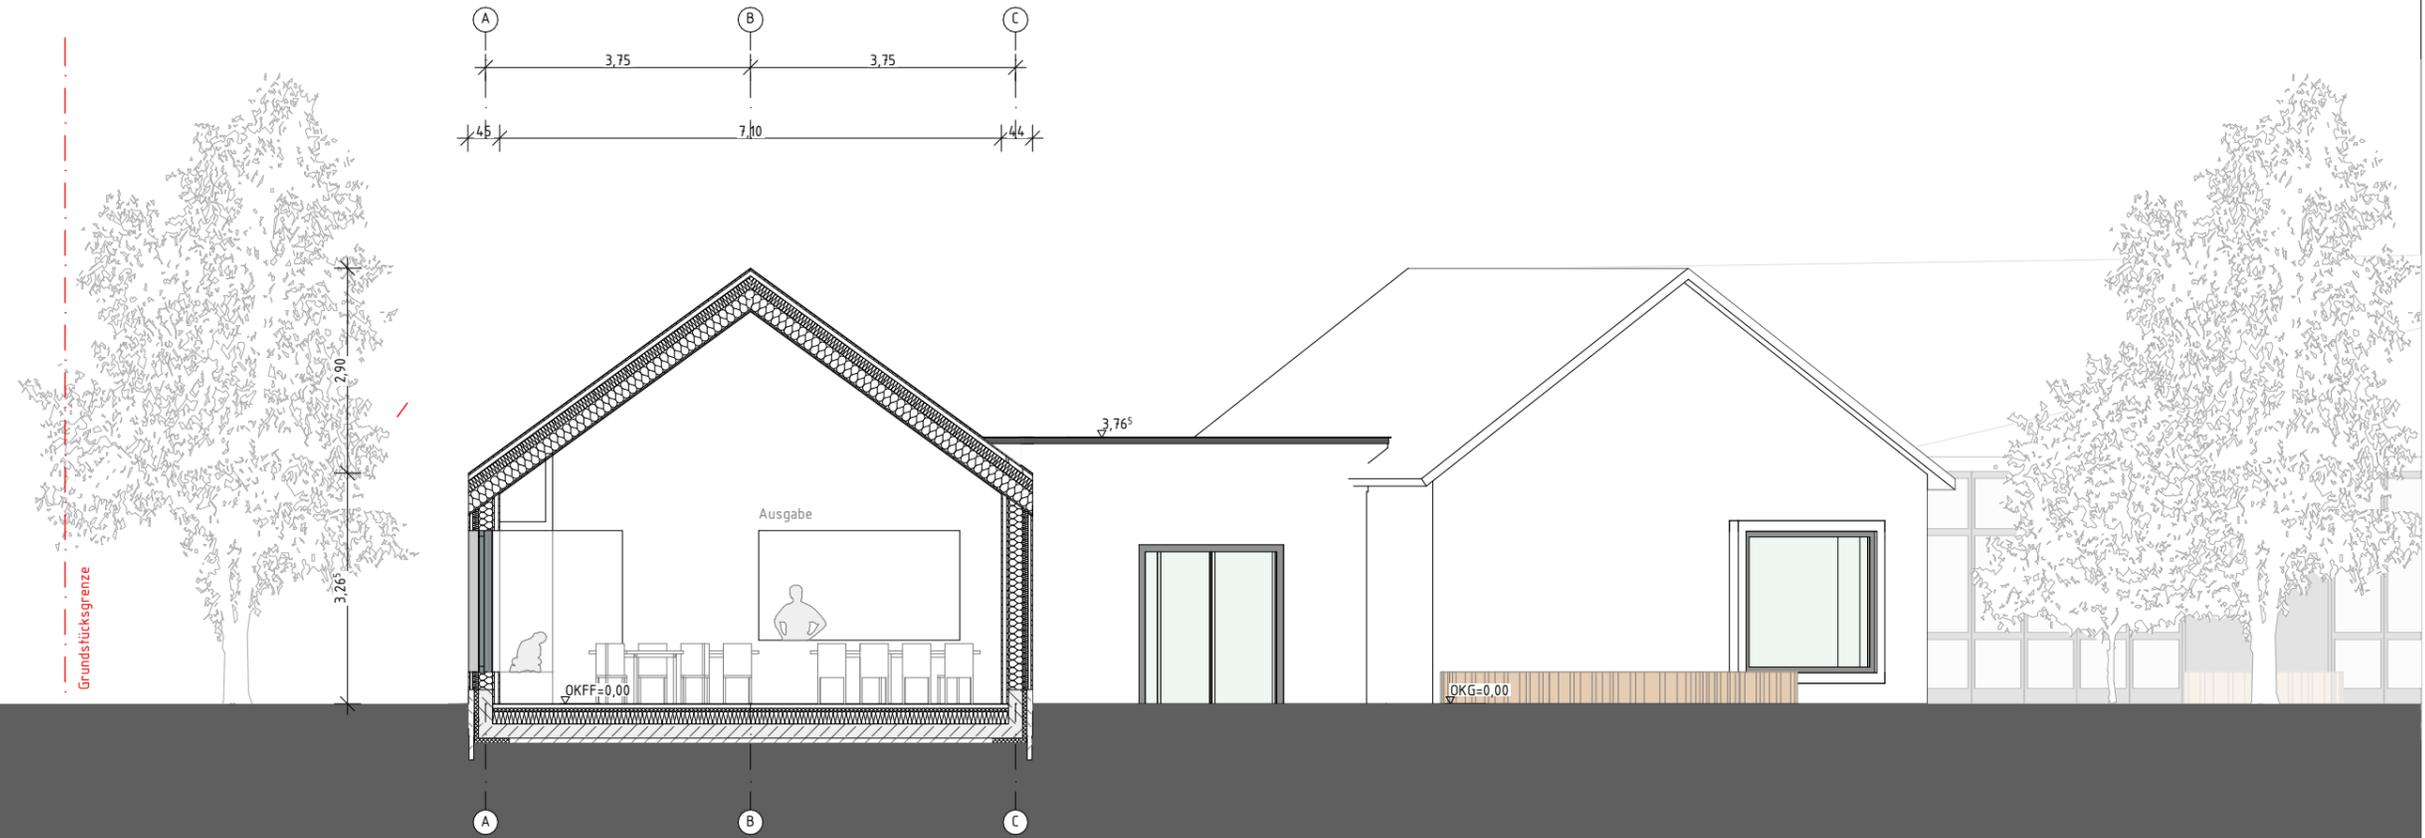

SCHNITT A-A M 1:200

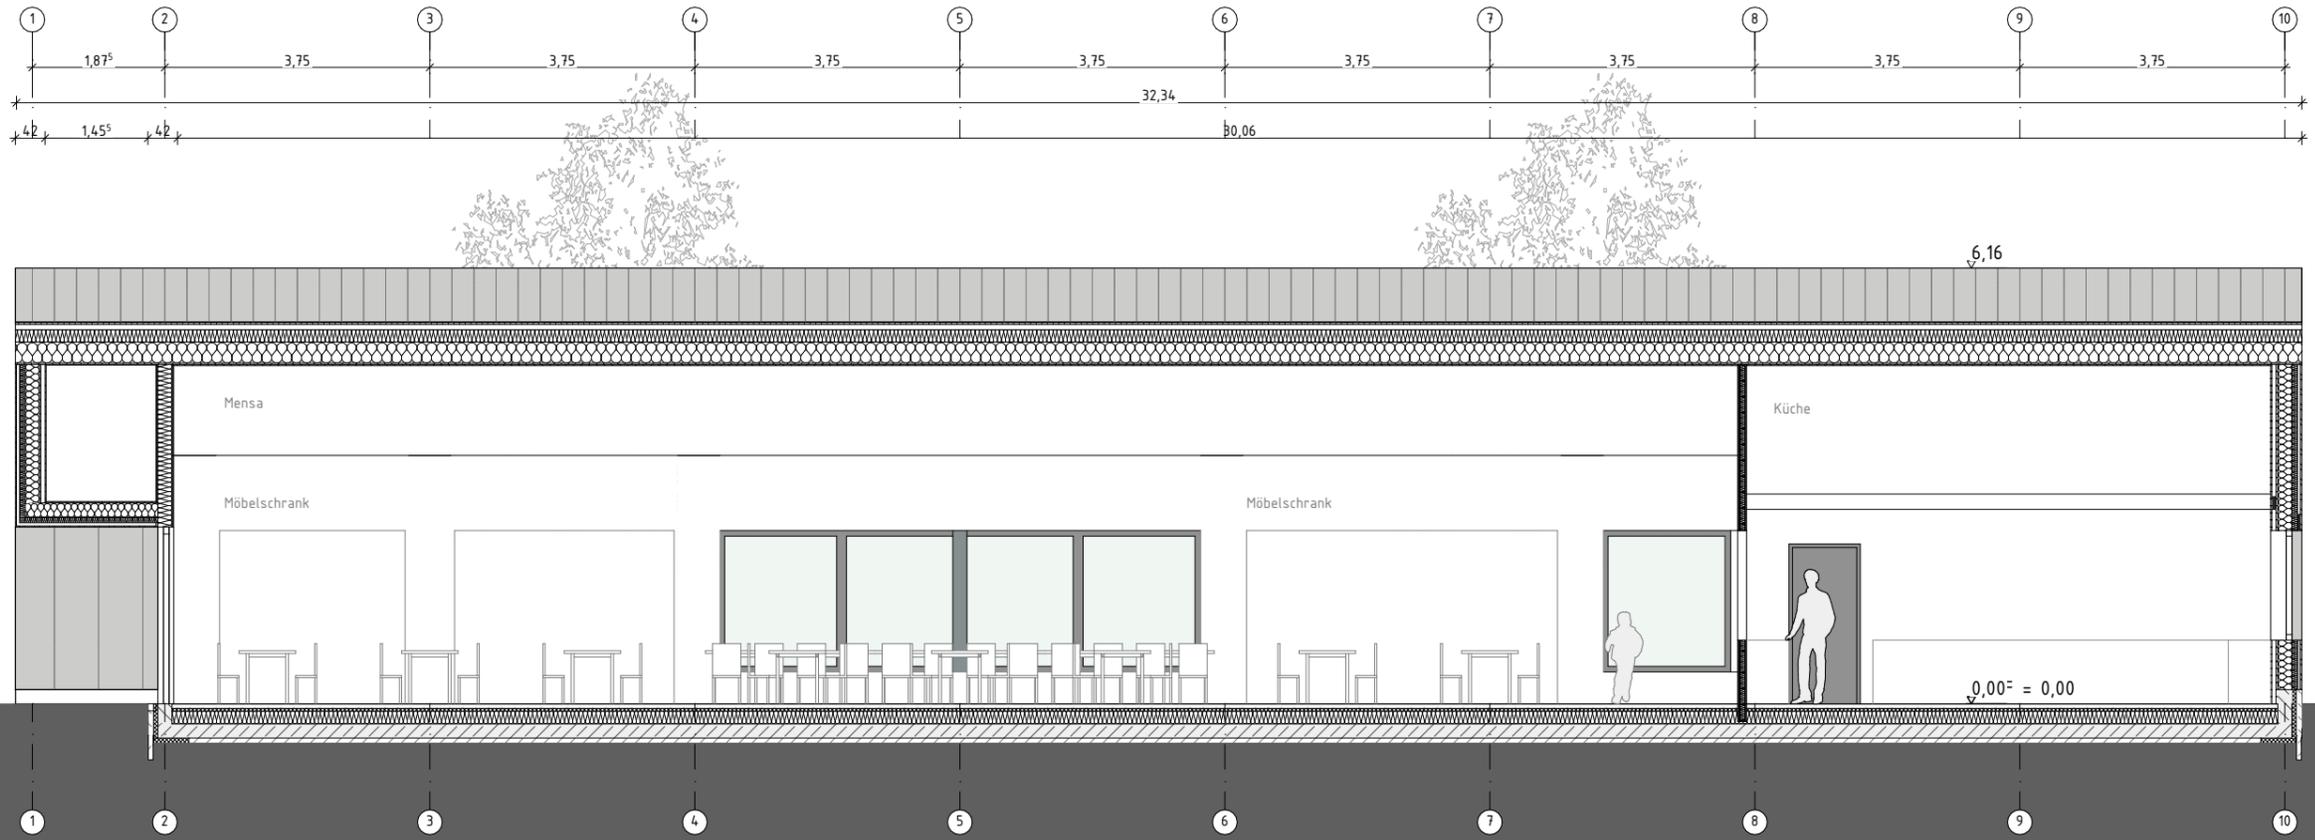

SCHNITT B-B M 1:200

Baumaßnahme: Neubau einer Mensa		Planungsphase: ENTWURFSPLANUNG		Gewerk: Hochbau		Zeichnung: SCHNITT B-B, A-A			Planerstellung	lm	01.06.22	b
Bauherr: Stadt Neustadt am Rübenberge Nienburger Straße 31 31535 Neustadt a. Rbge.		Planer: kellner schleich wunderling architekten + stadtplaner gmbh borkumer str 22 30163 hannover		Objekt: Neubau Mensa - GS Poggenhagen Heinrich-Brandes-Straße 4 31535 Neustadt a. Rbge. Poggenhagen		Zeichnung Nr: 006	Maßstab: 1:100	Zeichnungsdatum: 12.05.22	gezeichnet: lm	Bearbeiter: Matthias Buchmeier k s w * architekten + stadtplaner		

