


Ingenieurgesellschaft für Wasser- und Abfallwirtschaft mbH & Co. KG, Zur Bauernwiese 19, 32549 Bad Oeynhausen

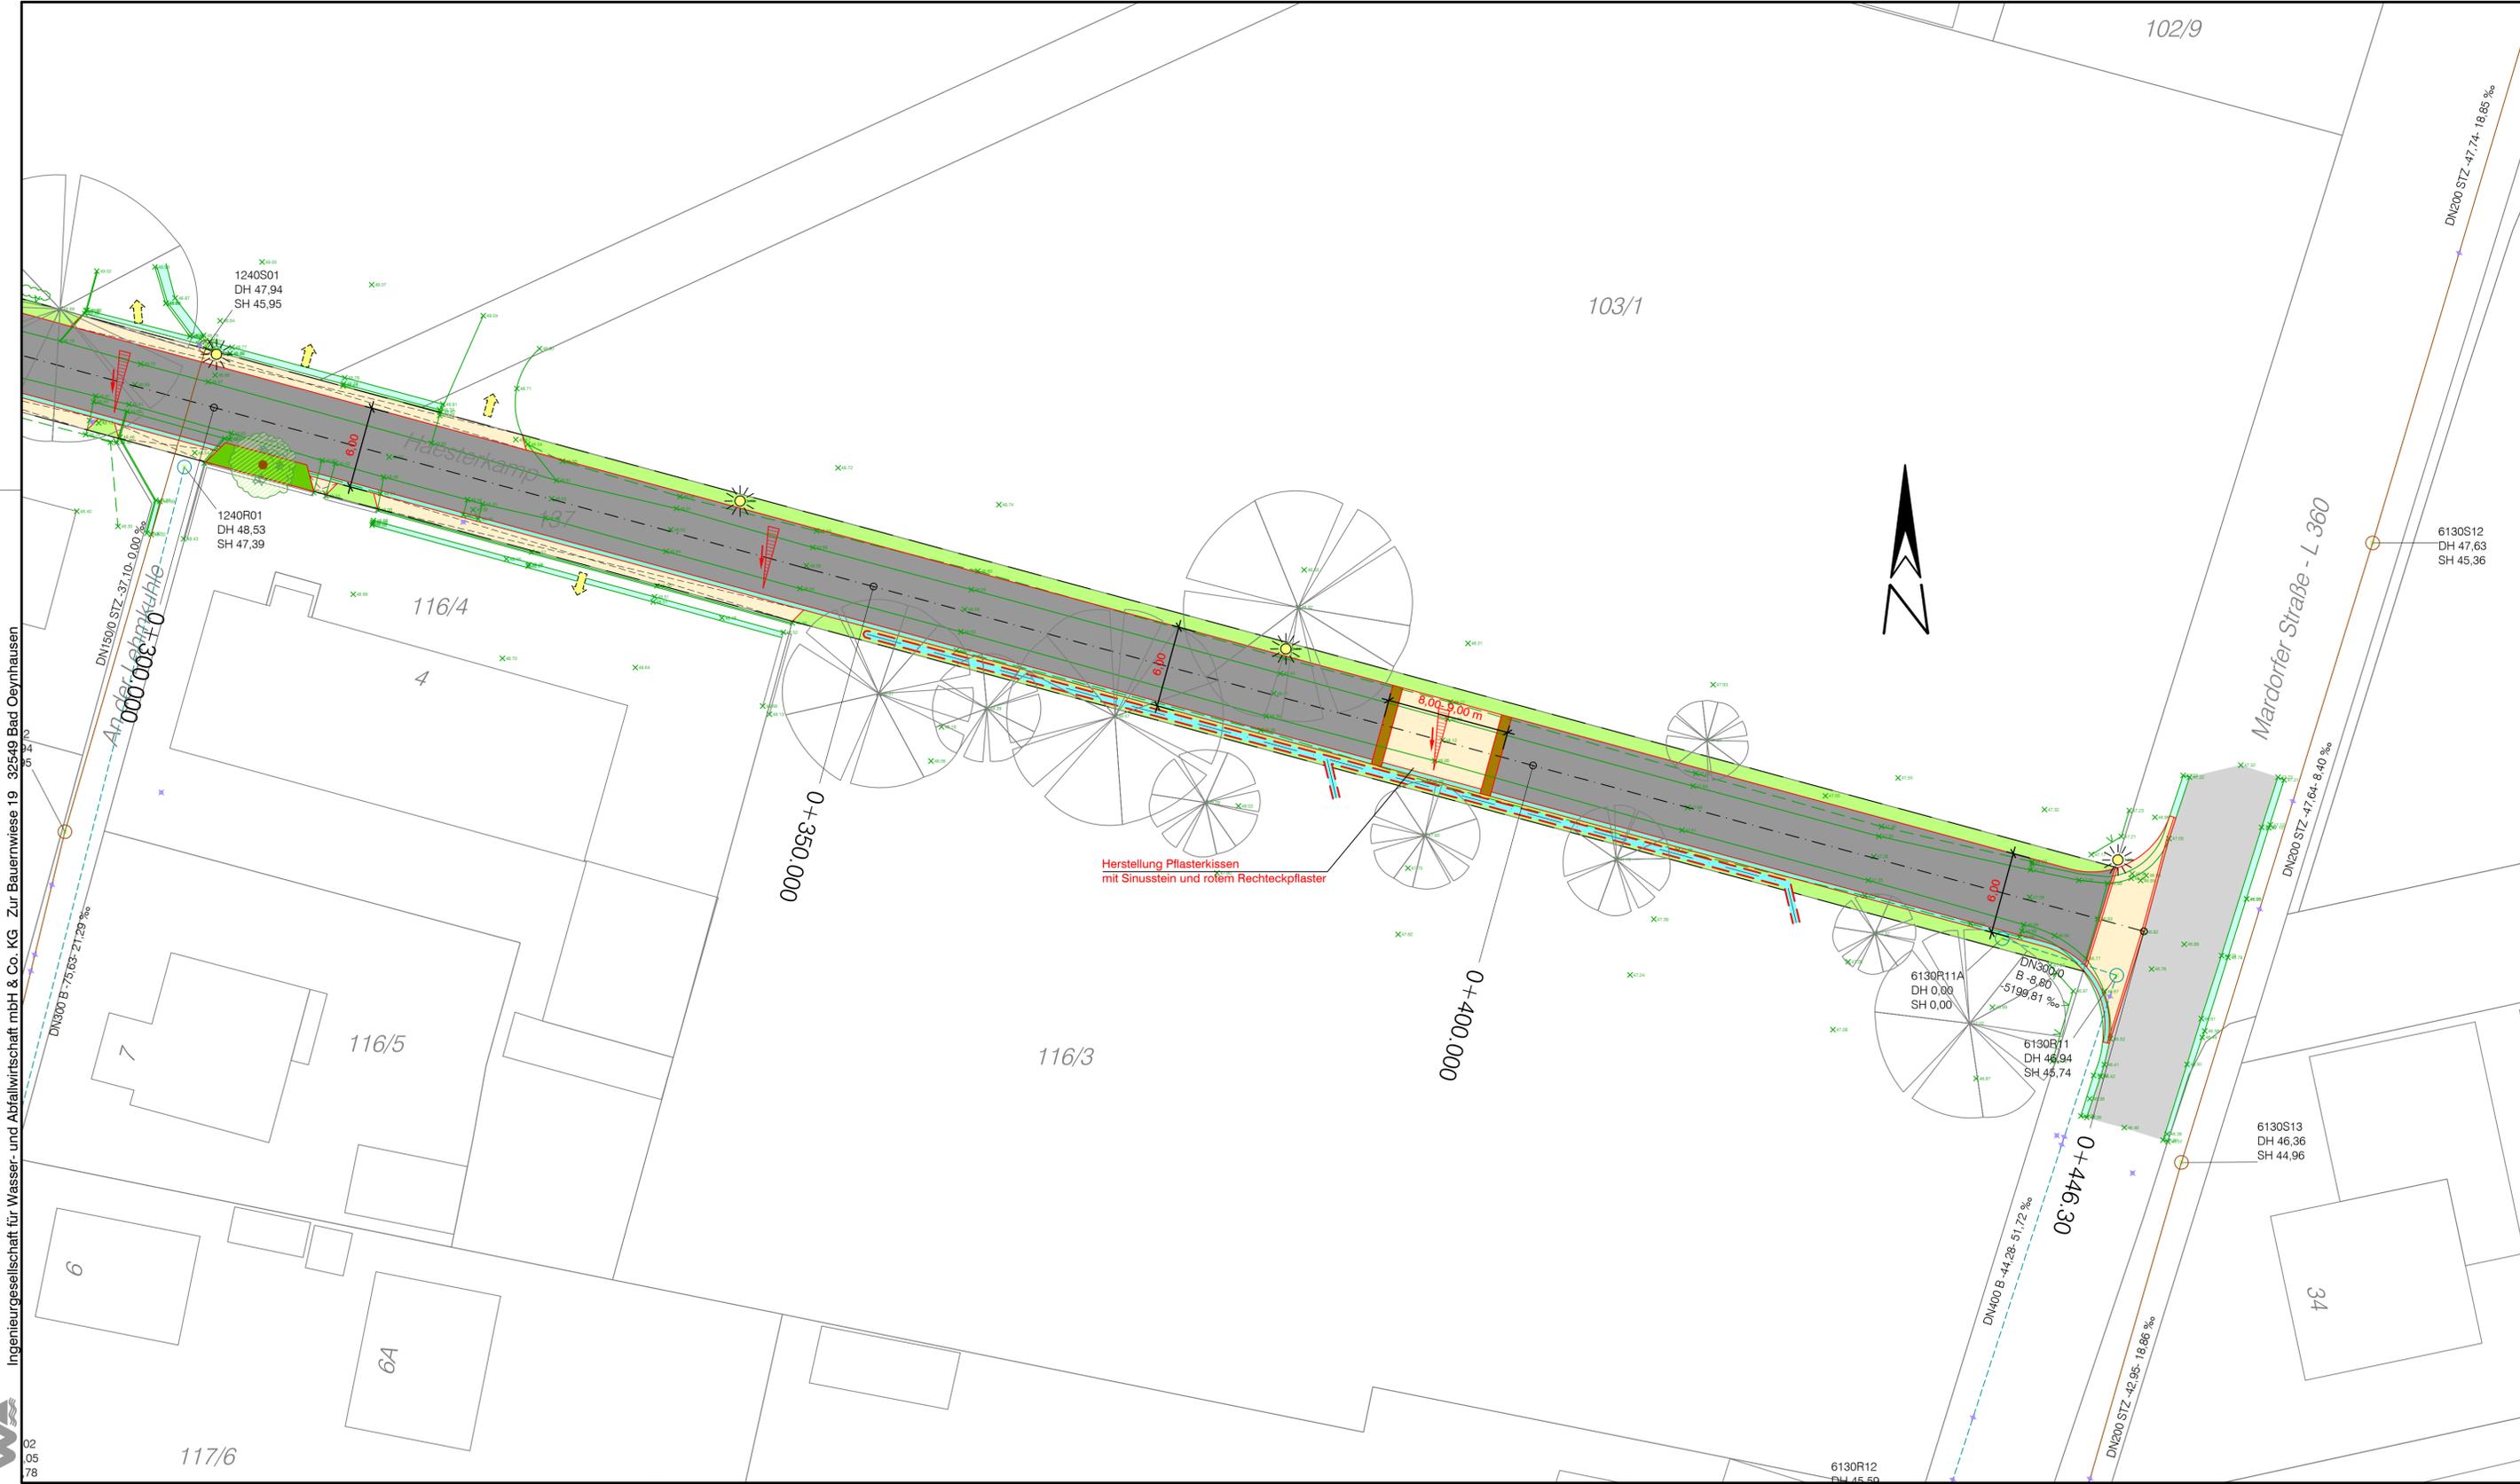

ZEICHENERKLÄRUNG

- | | | | | | |
|--|---------|--|---------|--|---|
| | BESTAND | | PLANUNG | | Bestand / Vermessung |
| | | | | | Achse Fahrbahn |
| | | | | | Fahrbahn Bitu |
| | | | | | Fahrbahn Pflaster |
| | | | | | Sinusstein |
| | | | | | Parkfläche |
| | | | | | Gepflasterte Zufahrten bzw. Zuwegungen |
| | | | | | Grünfläche |
| | | | | | Fahrbahnverengung mit Grünfläche |
| | | | | | Fahrbahnverengung mit Grünfläche / Baumbeet |
| | | | | | Strassenseitenmulde |
| | | | | | Strassenseitenmulde |
| | | | | | Strassenseitengraben |
| | | | | | 2-reihige Pflasterrinne |
| | | | | | 3-reihige Pflasterrinne |
| | | | | | Straßenbeleuchtung |
| | | | | | Baum |
| | | | | | Querneigung Fahrbahn |
| | | | | | Regenwasserkanal |
| | | | | | Schmutzwasserkanal |
| | | | | | |

Geobasisdaten des Liegenschaftskatasters © Kreis Minden Lübbecke, Katasteramt 2019

Stadt Neustadt am Rübenberge -Fachdienstleistung Tiefbau-	
Vorplanung: Straßenausbau "Haesterkamp" und "Vor der Mühle" im Stadtteil Mardorf	Auftrags-Nr.: 44.009 gezeichnet: Niemann geprüft: Blombach Plandatum: 26.07.2023 Maßstab: 1 : 250 Anlage-Nr.: 1.3
Lageplan - Variante 3	
IWA Ingenieurgesellschaft für Wasser- u. Abfallwirtschaft mbH & Co. KG Zur Bauernwiese 19 32549 Bad Oeynhausen Juli 2023	Stadt Neustadt am Rübenberge -Fachdienstleistung Tiefbau- freigegeben: