
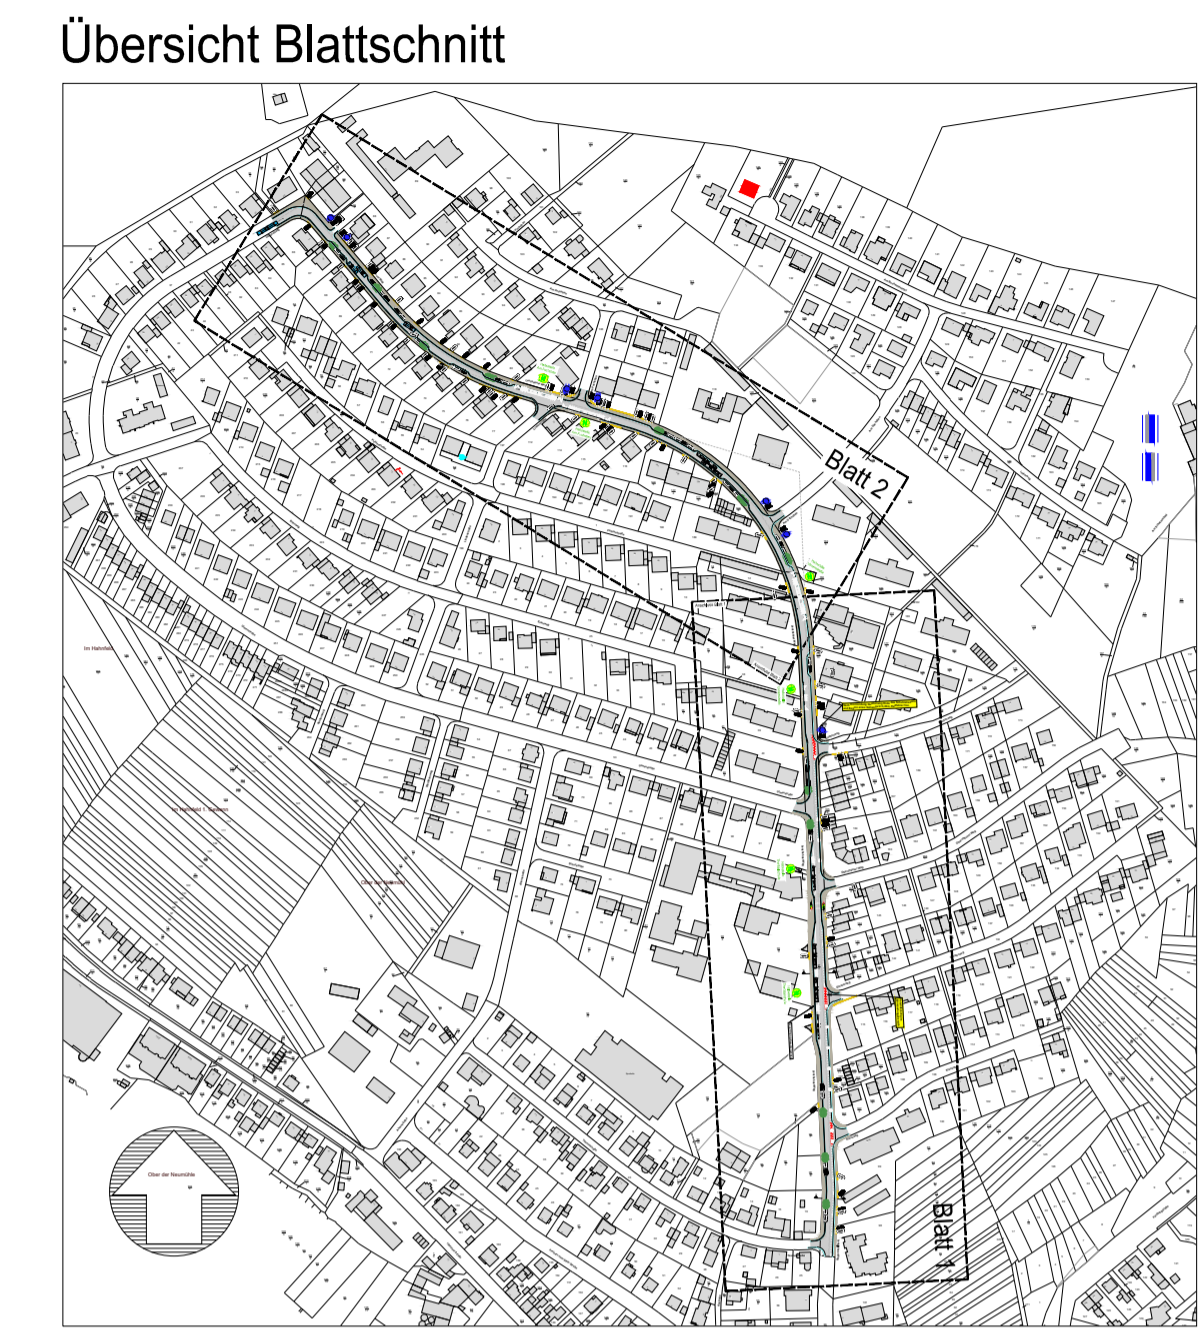


**Alternierendes Parken**  
 Gemeinsamer Geh- Radweg b=3.20m Nordseite.  
 Fahrbahn Begegnen PKW/ PKW in Engstellen möglich.

**Reines Wohngebiet**

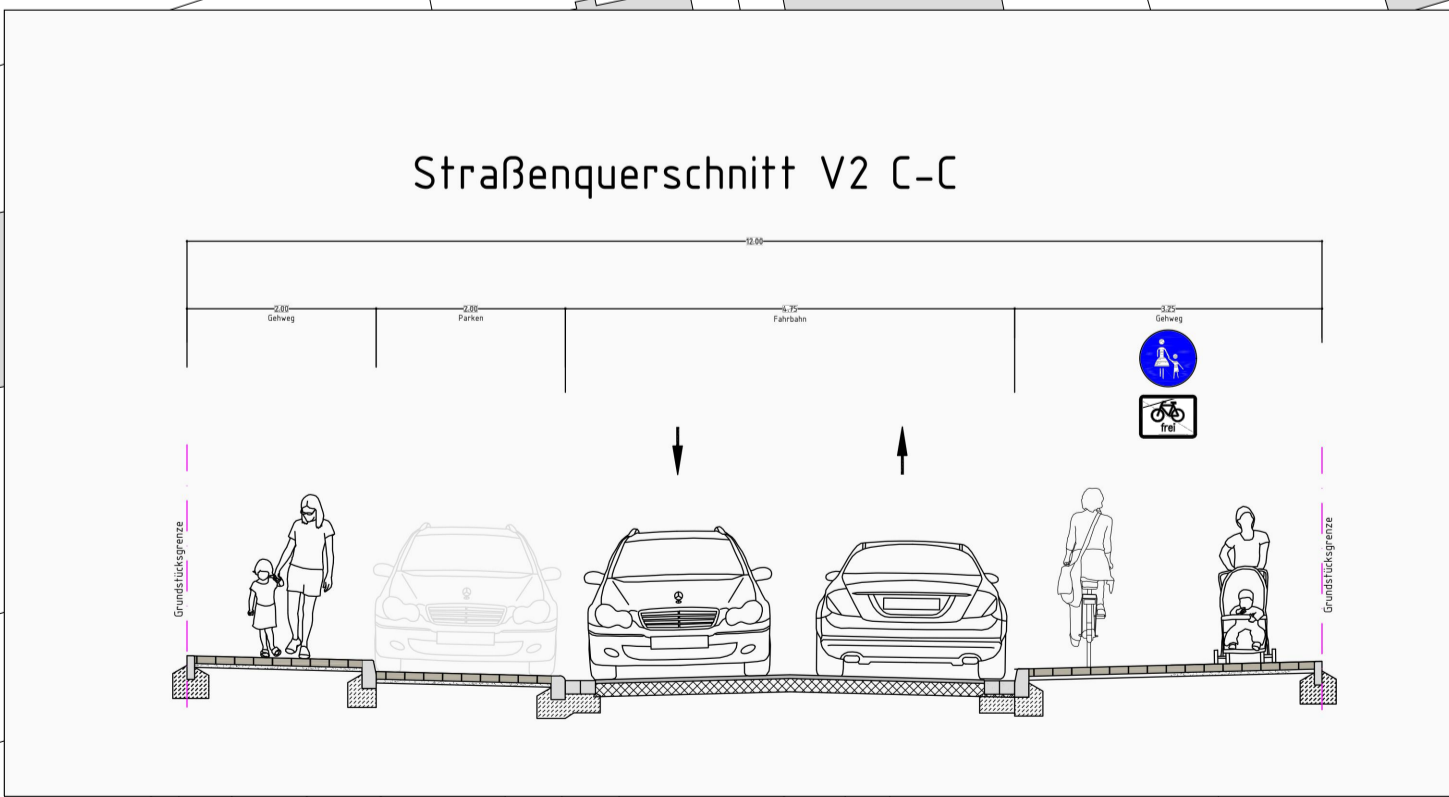

Nr.	Art der Änderung	Datum	Name

**VORPLANUNG**

Entwurfsbearbeitung:	<b>INGENIEURBÜRO GRANDPIERRE &amp; WILLE</b> Gerichstraße 11 / 65510 Idstein Telefon 06126/9510-0 / Fax 06126/9510-50 ingenieurbuero@gw-idstein.de / www.gw-idstein.de	Datum	Name
		bearbeitet:	Juni 2021 Wille
		gezeichnet:	Juni 2021 Damm
		geprüft:	

Bauherr:

**Gemeinde Niederhausen**

Projekt:	<b>Ausbau Lenzhahner Weg zw. Taunusstraße und Ulmenstraße in Niederhausen</b>	Plan Nr.:	2	Blatt Nr.:	2
					<b>LAGEPLAN V2</b> Straßenbau Altern. Parken
					Maßstab: 1 : 500

Entwurfsverfasser:	<b>INGENIEURBÜRO GRANDPIERRE &amp; WILLE (Wille)</b>
Idstein, im Juni 2021	
Geprüft:	<b>Bürgermeister der Gemeinde Niederhausen</b>
	.....
	Niederhausen, den .....

I:\Projekte\Niederhausen\21-10\_Lenzhahner\_Weg\Planung\Vorplanung\_21-10\_L\_P\_Emsan\_V2\_Straßenbau\_2022-06-09