
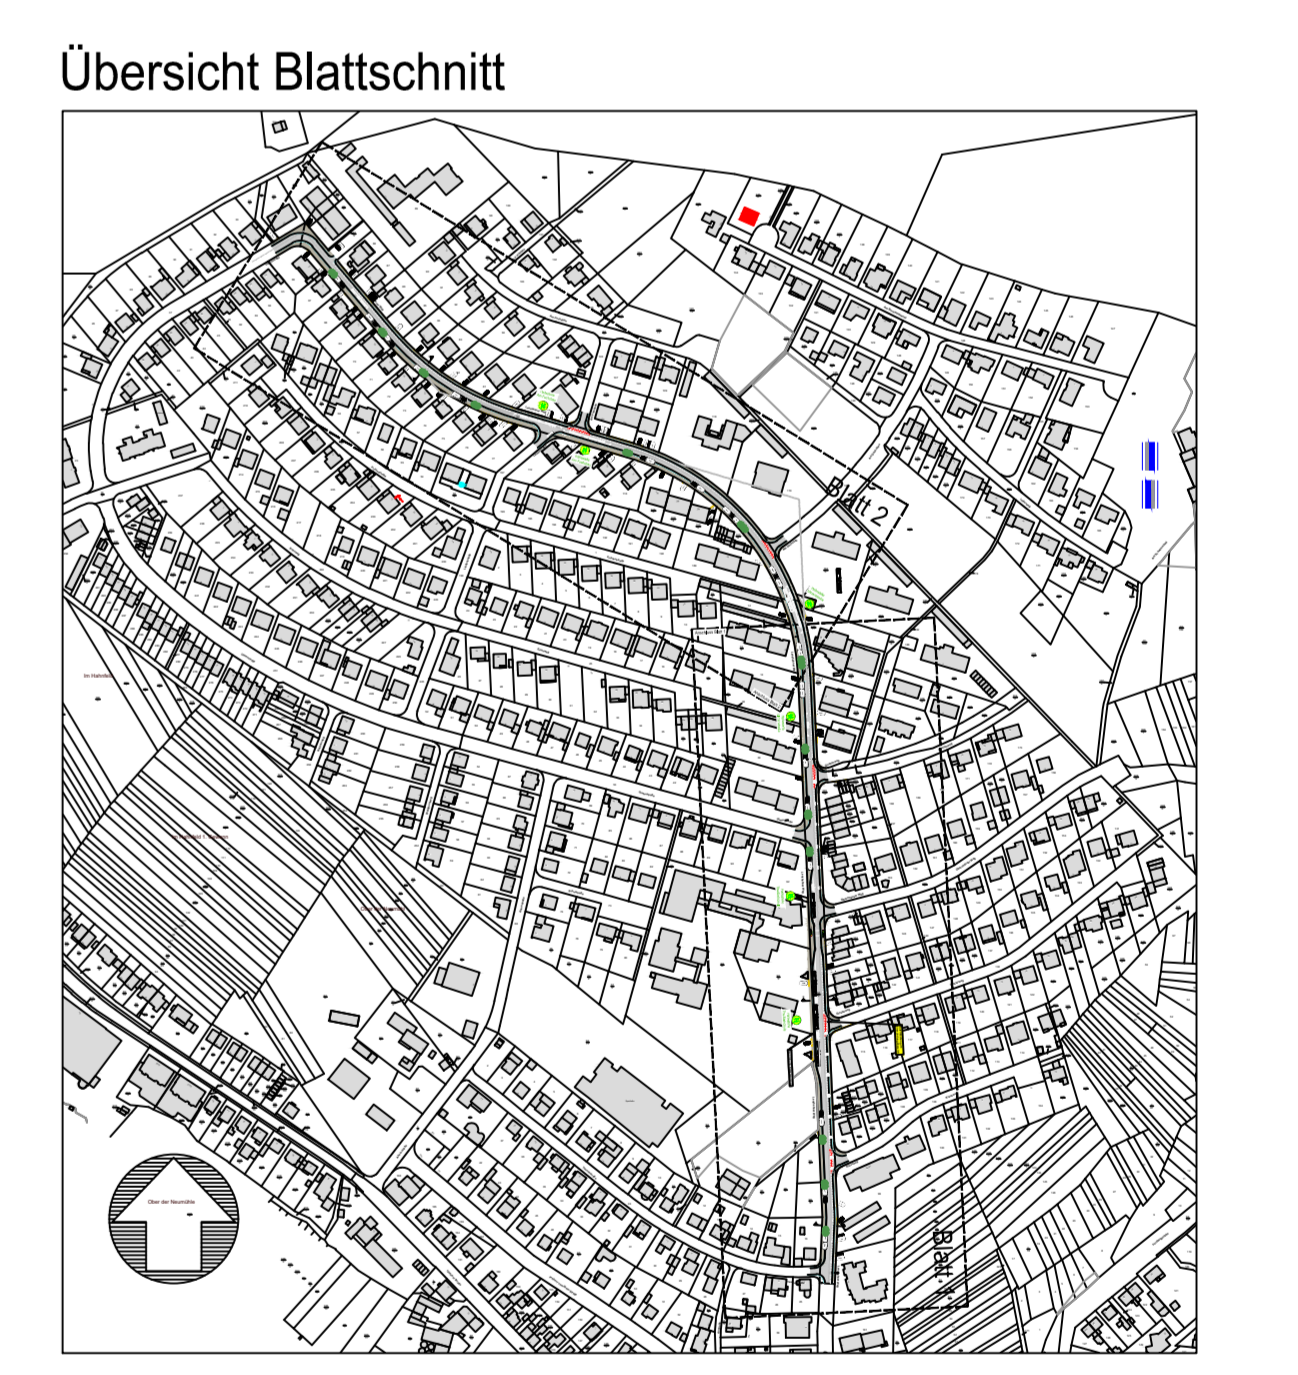


Nr. _____			Art der Änderung _____			Datum _____			Name _____		
VORPLANUNG											
Entwurfsbearbeitung:		INGENIEURBÜRO GRANDPIERRE & WILLE				Datum:		Name:			
bearbeitet:		Juni 2021		Wille		gezeichnet:		Juni 2021		Damm	
geprüft:						Bauherr:		Gemeinde Niedernhausen			
Projekt:		Ausbau Lenzhahner Weg zw. Taunusstraße und Ulmenstraße in Niedernhausen				Plan Nr.:		3		Blatt Nr.:	
Entwurfsverfasser:		INGENIEURBÜRO GRANDPIERRE & WILLE (Wille)				Zuschussvariante:		LAGEPLAN V3		Maßstab: 1:500	
Idee/Im Juni 2021		Geprüft:		Bürgermeister der Gemeinde Niedernhausen		Niedernhausen, den _____					

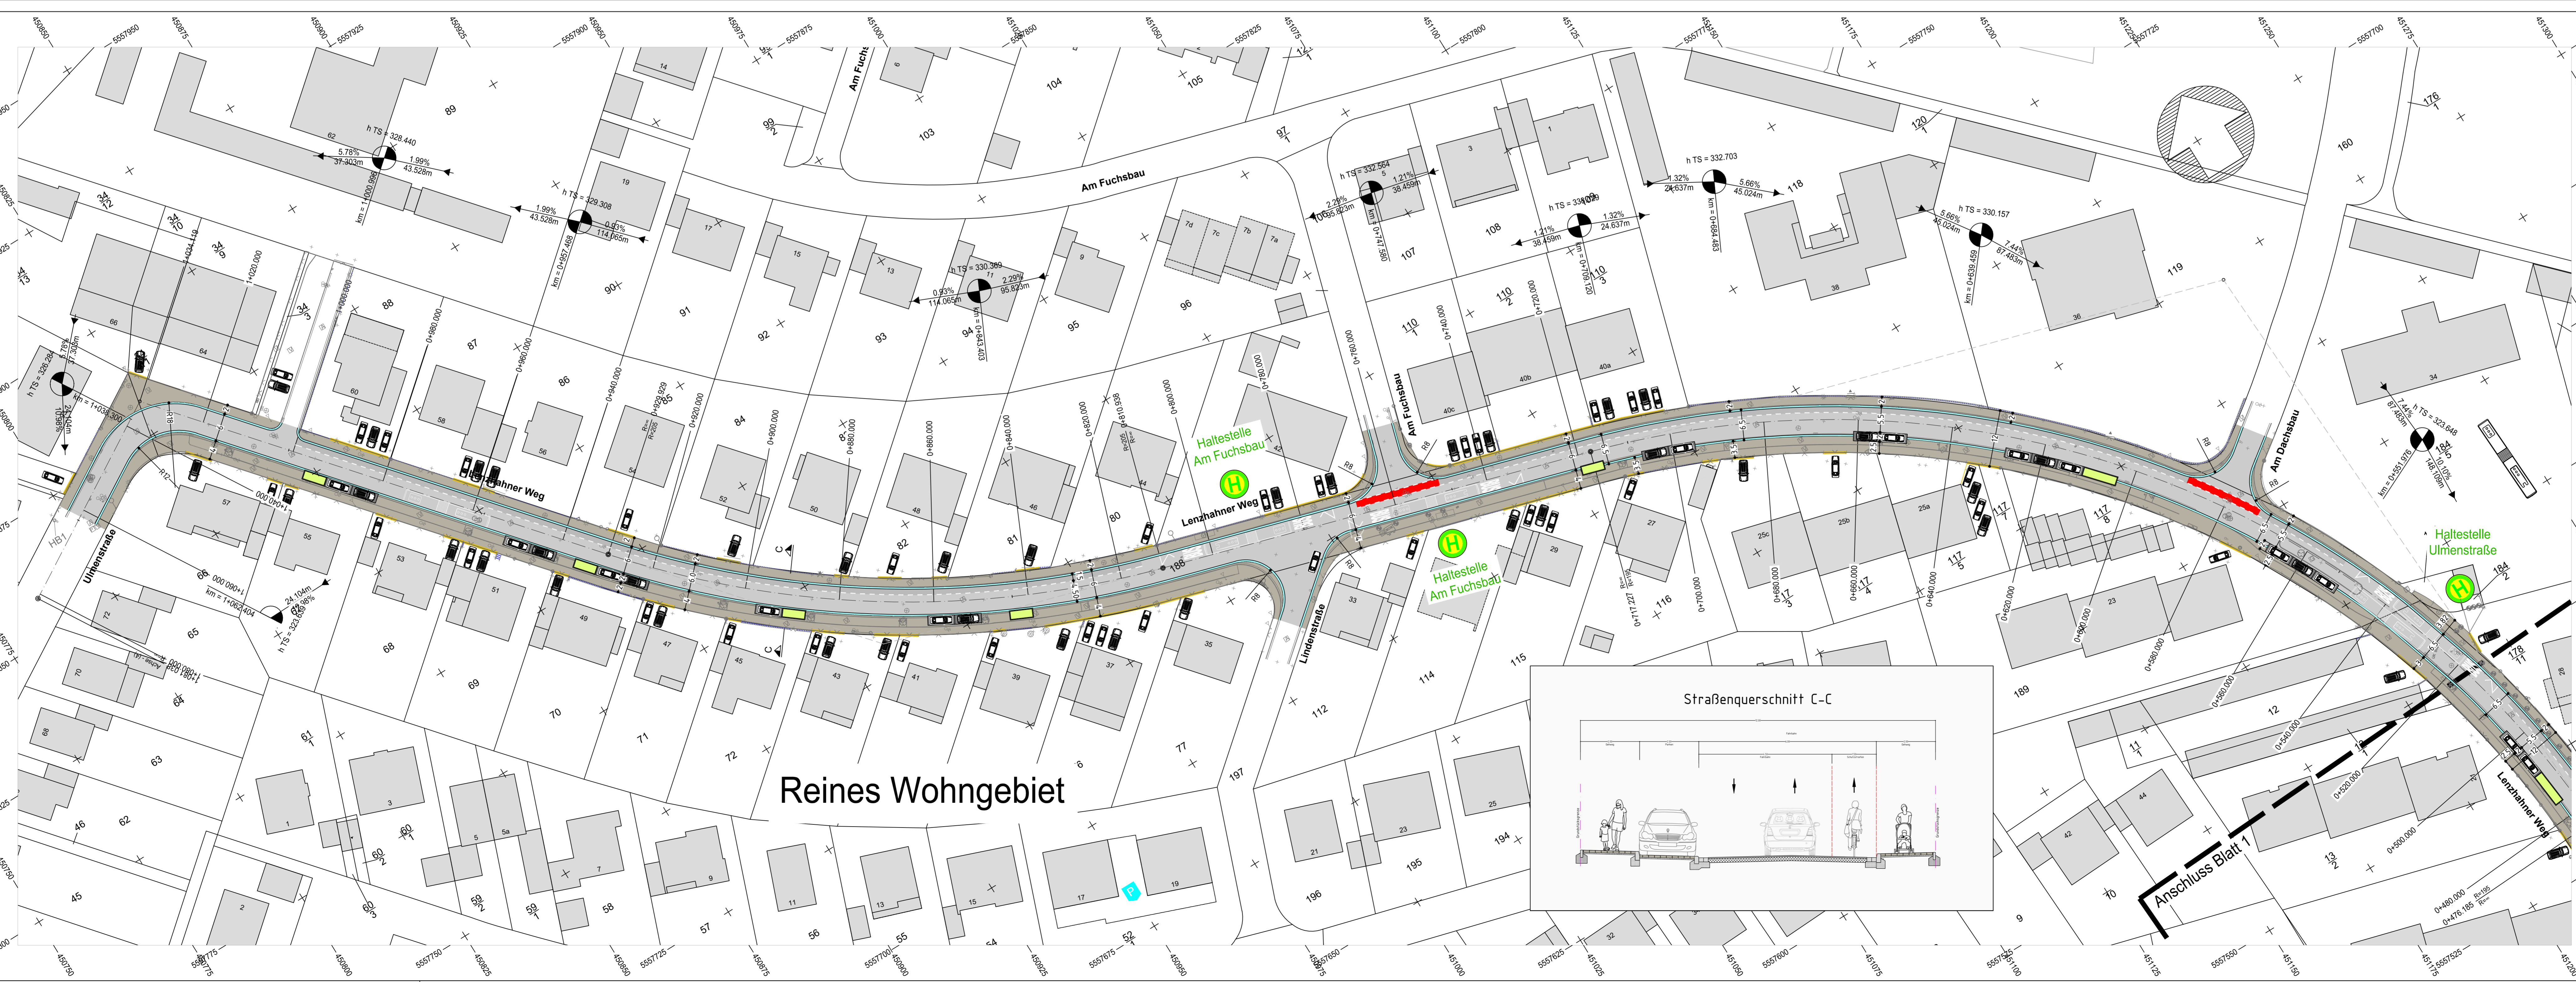

Nr. _____			Art der Änderung _____			Datum _____			Name _____		
VORPLANUNG											
Entwurfsbearbeitung:		INGENIEURBÜRO GRANDPIERRE & WILLE				Datum:		Name:			
bearbeitet:		Juni 2021		Wille		gezeichnet:		Juni 2021		Damm	
geprüft:						Bauherr:		Gemeinde Niedernhausen			
Projekt:		Ausbau Lenzhahner Weg zw. Taunusstraße und Ulmenstraße in Niedernhausen				Plan Nr.:		3		Blatt Nr.:	
Entwurfsverfasser:		INGENIEURBÜRO GRANDPIERRE & WILLE (Wille)				Zuschussvariante:		LAGEPLAN V3		Maßstab: 1:500	
Idee/Im Juni 2021		Geprüft:		Bürgermeister der Gemeinde Niedernhausen		Niedernhausen, den _____					