




LAGEPLAN | M 1:400

VORENTWURFSPLANUNG

Bauherr: **GEMEINDE NIEDERNHAUSEN**
Wilrijkplatz, 65527 Niedernhausen

Projekt: **VEREINSHEIM SV NIEDERSEELBACH**
Am Heideborn 1
65527 Niederseelbach

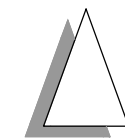


KINDT ARCHITEKTEN GMBH
NICOLAS KINDT | ARCHITEKT
AM KLINGENWEG 12, 65396 WALLUF
TEL 06123 . 98 29 461
FAX 06123 . 98 29 463
info | at | kindt-architekten.de

KINDT
ARCHITEKTEN

Blattgröße
420/297 (A3)
Projekt-Nr.
K21-002
Maßstab
1:400

Zeichnung
LAGEPLAN
Projektleiter
N.Kindt
Gezeichnet
A.Gramatzki

Datum
15.07.2022
Plan-Nr.
LP_001

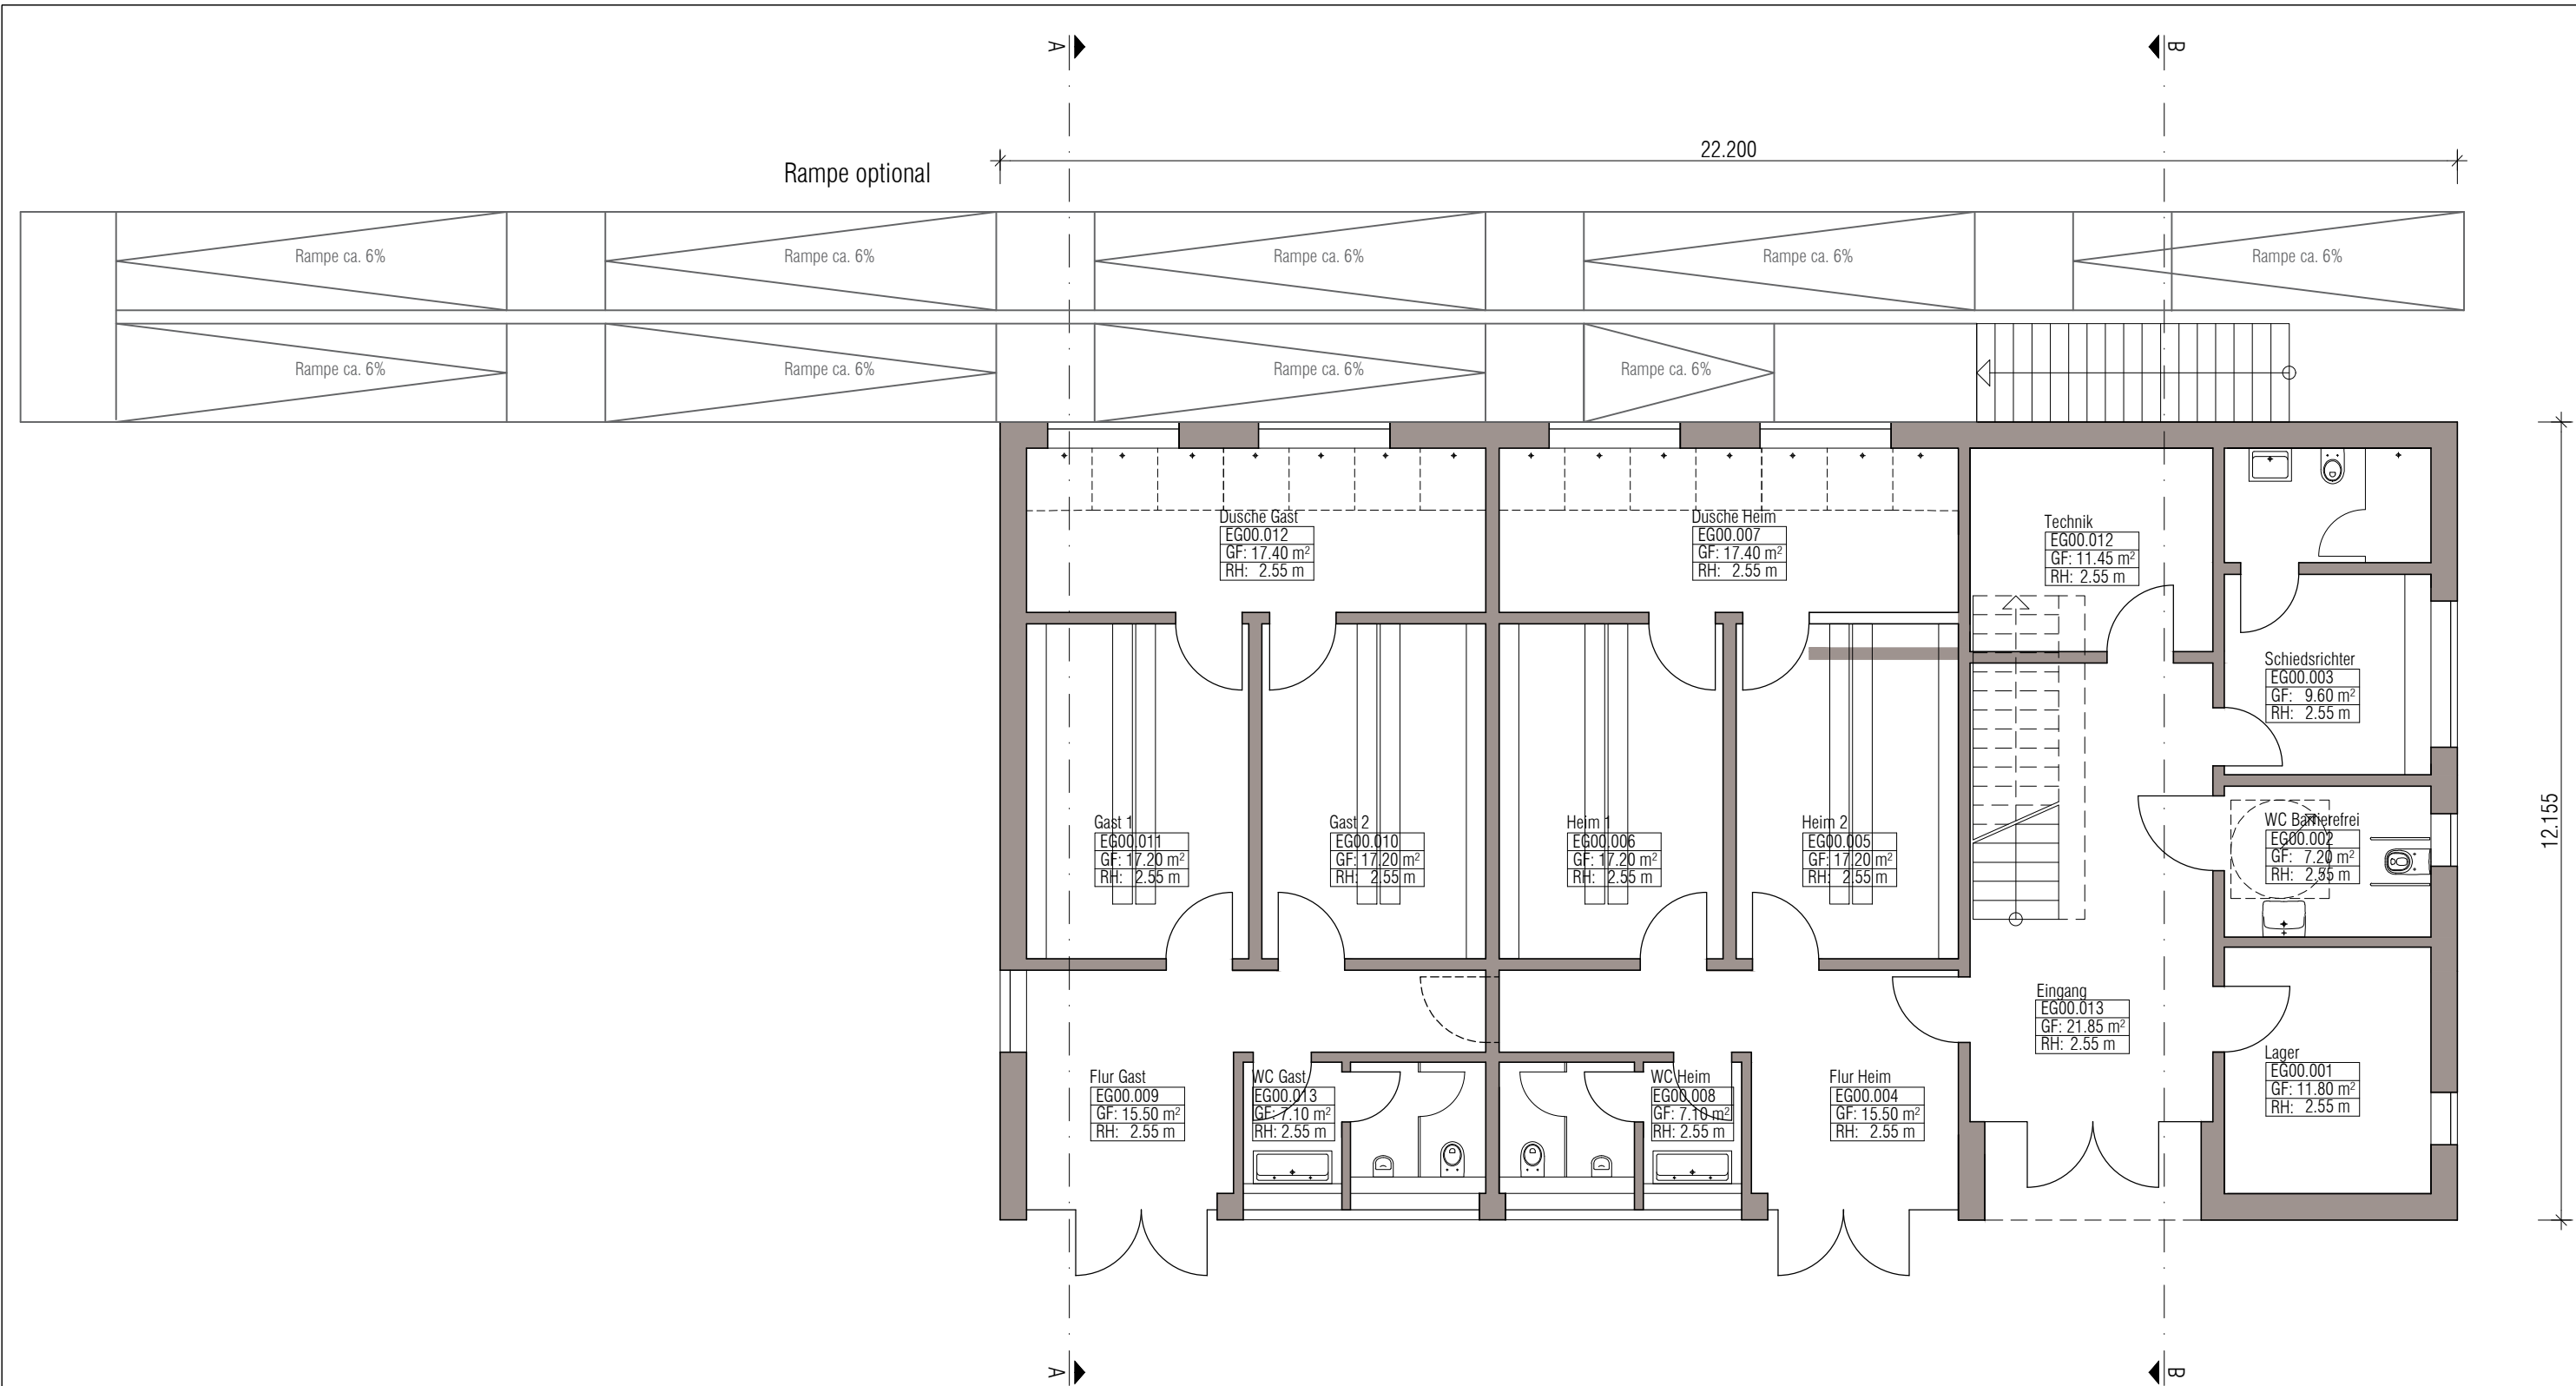


GRUNDRISS ERDGESCHOSS | M 1:100

VORENTWURFSPLANUNG

Bauherr: **GEMEINDE NIEDERNHAUSEN**
 Wilrijkplatz, 65527 Niedernhausen

Projekt: **VEREINSHEIM SV NIEDERSEELBACH**
 Am Heidborn 1
 65527 Niederseelbach

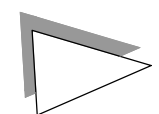


KINDT ARCHITEKTEN GMBH
 NICOLAS KINDT | ARCHITEKT
 AM KLINGENWEG 12, 65396 WALLUF
 TEL 06123 . 98 29 461
 FAX 06123 . 98 29 463
 info | at | kindt-architekten.de

Blattgröße
 420/297 (A3)
 Projekt-Nr.
 K21-002
 Maßstab
 1:100

Zeichnung
 ERDGESCHOSS
 Projektleiter
 N.Kindt
 Gezeichnet
 N. Kindt

Datum
 15.07.2022
 Plan-Nr.
VE_001



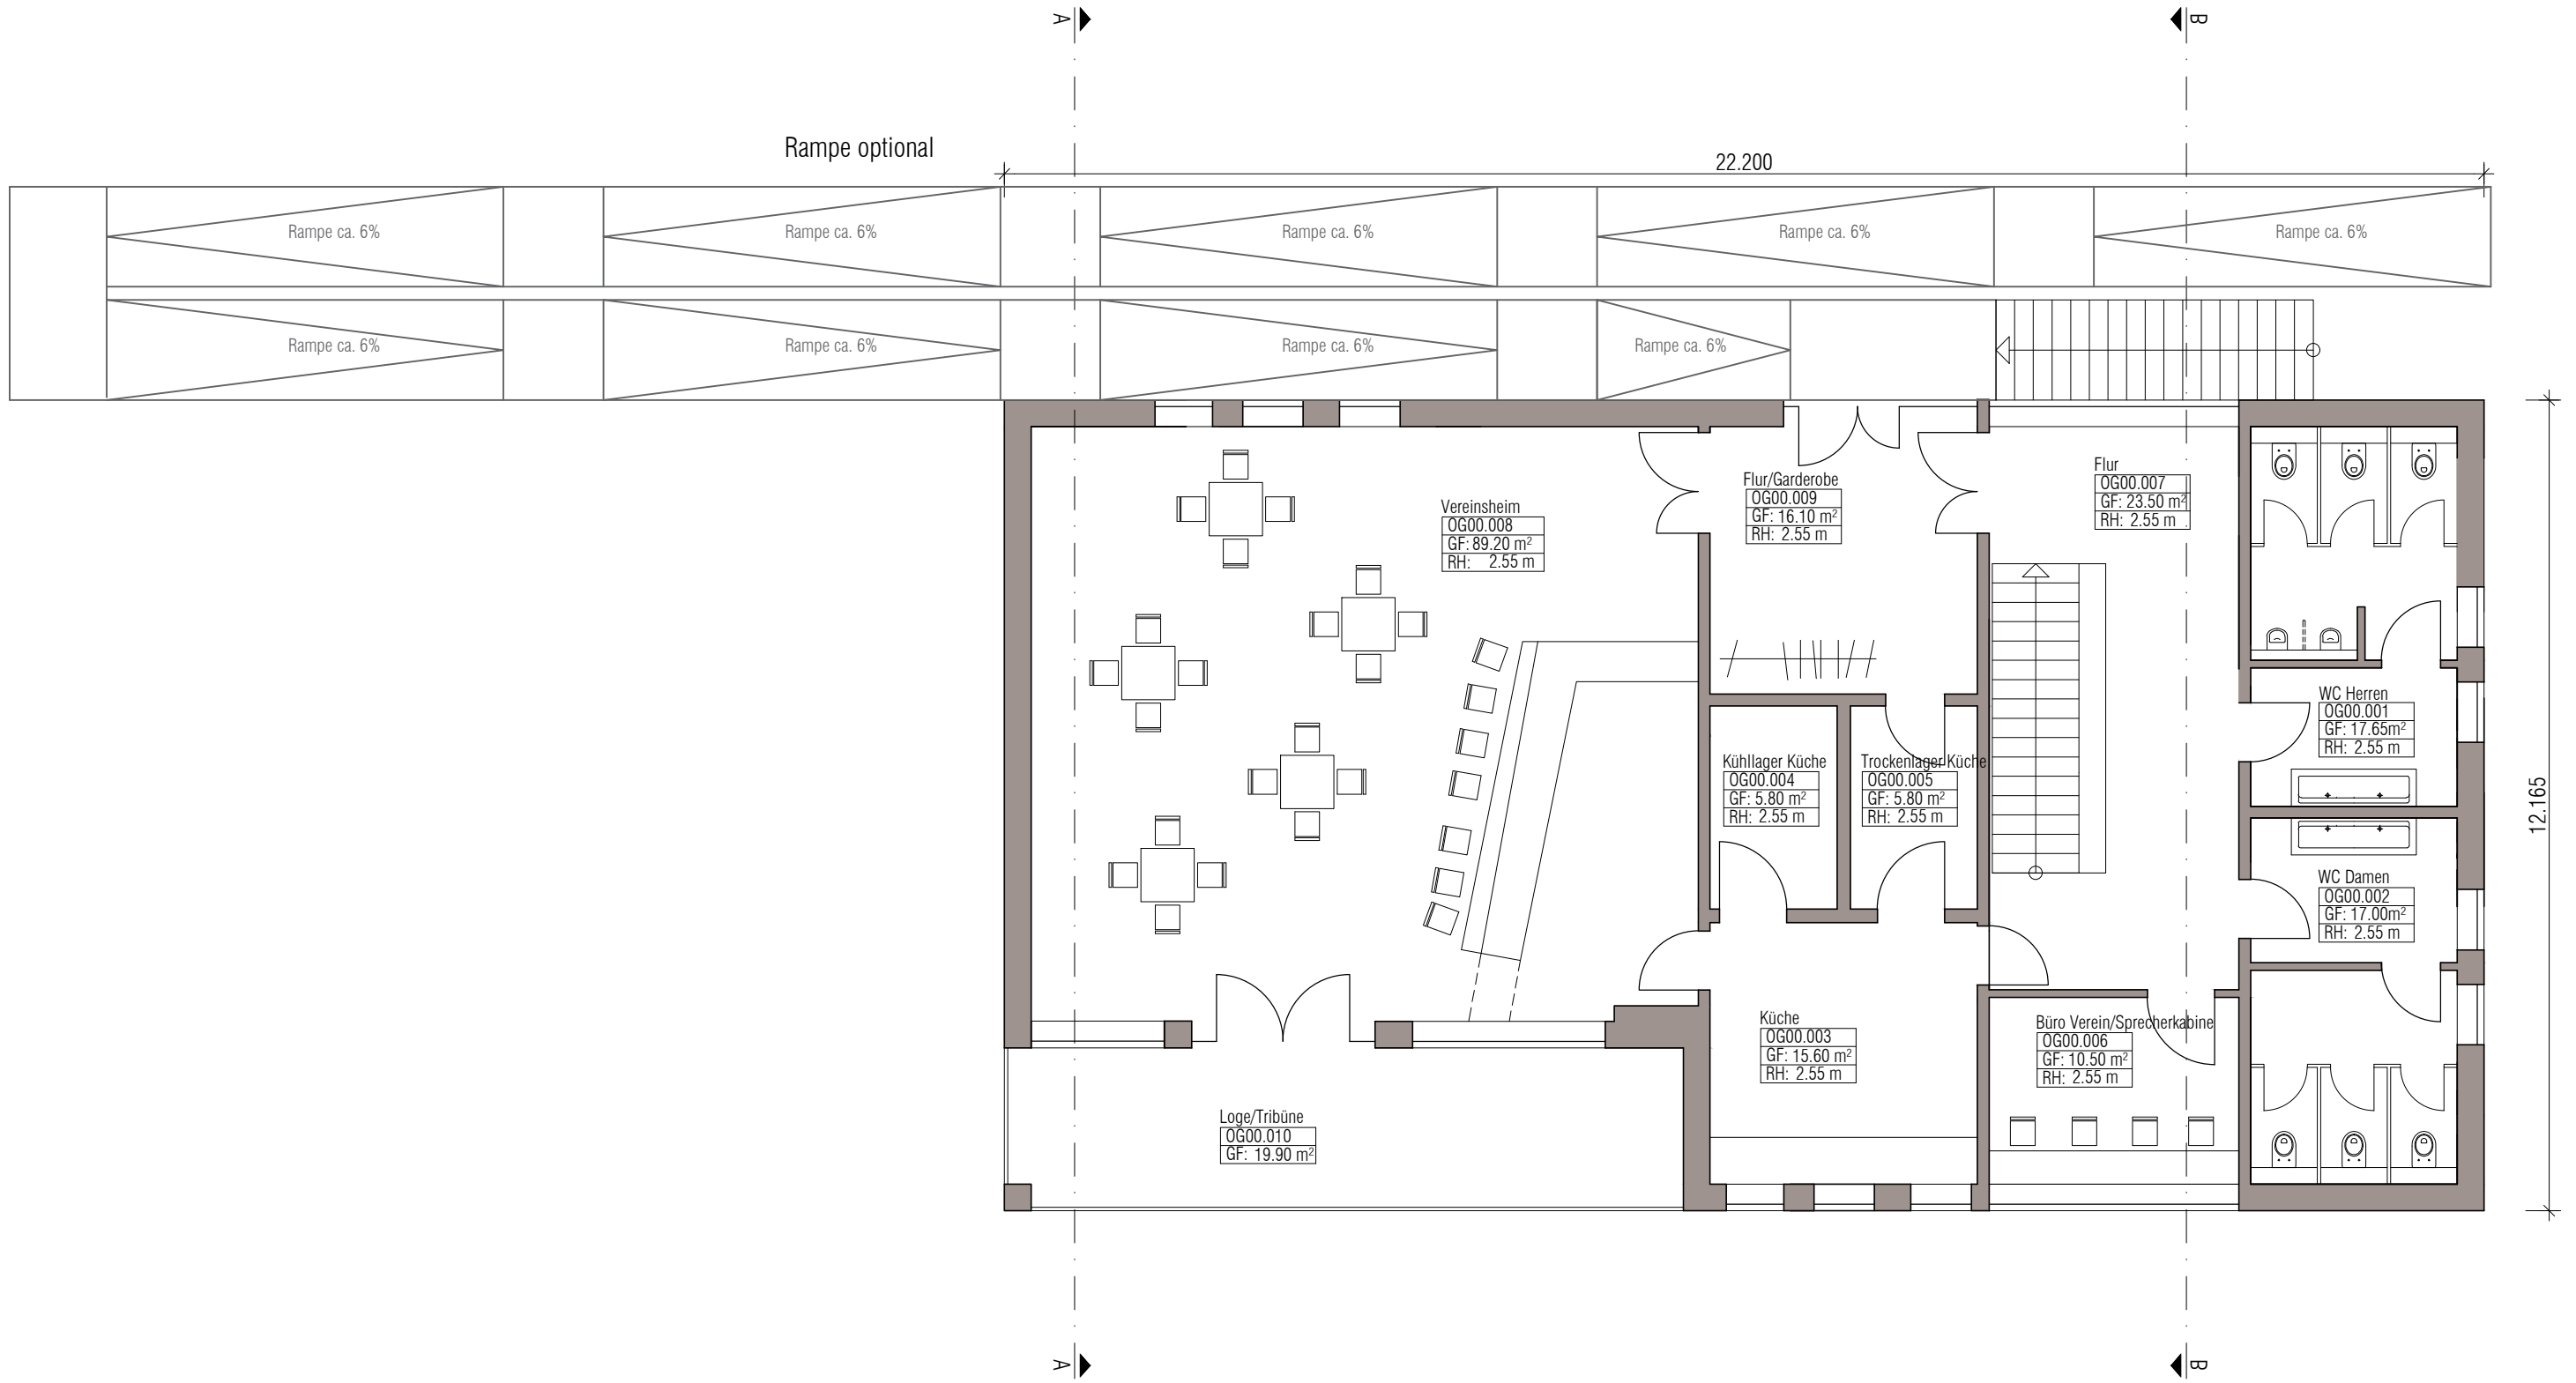


GRUNDRISS OBERGESCHOSS | M 1:100

VORENTWURFSPLANUNG

Bauherr: **GEMEINDE NIEDERNHAUSEN**
 Wilrijkplatz, 65527 Niedernhausen

Projekt: **VEREINSHEIM SV NIEDERSEELBACH**
 Am Heidborn 1
 65527 Niederseelbach

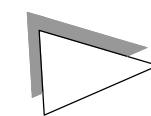

KINDT ARCHITEKTEN GMBH
 NICOLAS KINDT | ARCHITEKT
 AM KLINGENWEG 12, 65396 WALLUF
 TEL 06123 . 98 29 461
 FAX 06123 . 98 29 463
 info | at | kindt-architekten.de

Blattgröße
 420/297 (A3)

Projekt-Nr.
 K21-002

Maßstab
 1:100

Zeichnung
 OBERGESCHOSS


Projektleiter
 N. Kindt

Gezeichnet
 N. Kindt


KINDT
 ARCHITEKTEN

Datum
 15.07.2022

Plan-Nr.
 VE_002

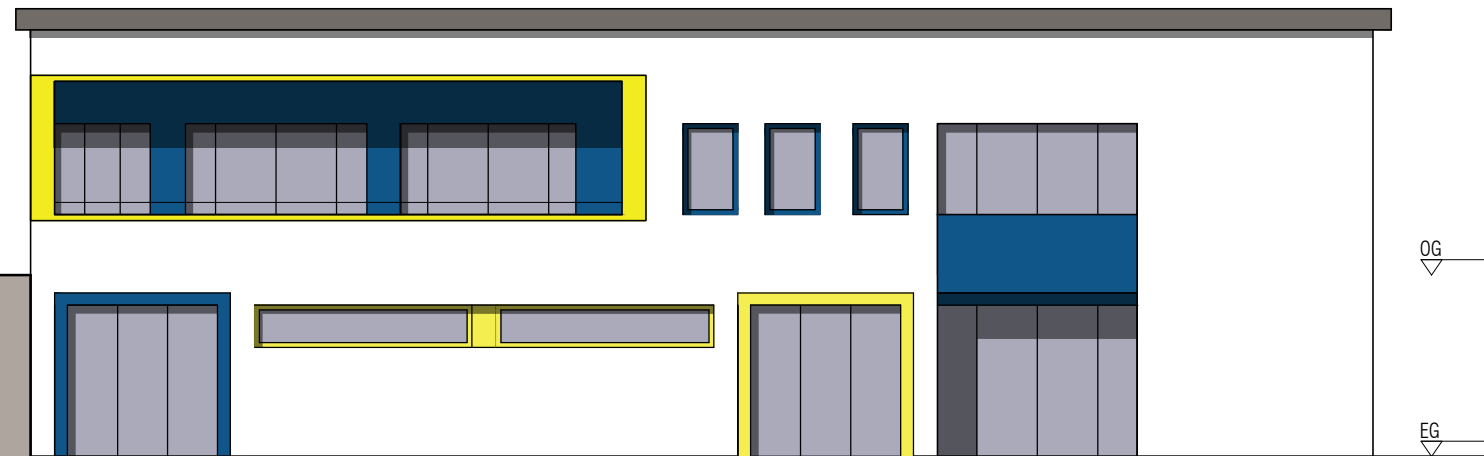

ANSICHT OST | M 1:125

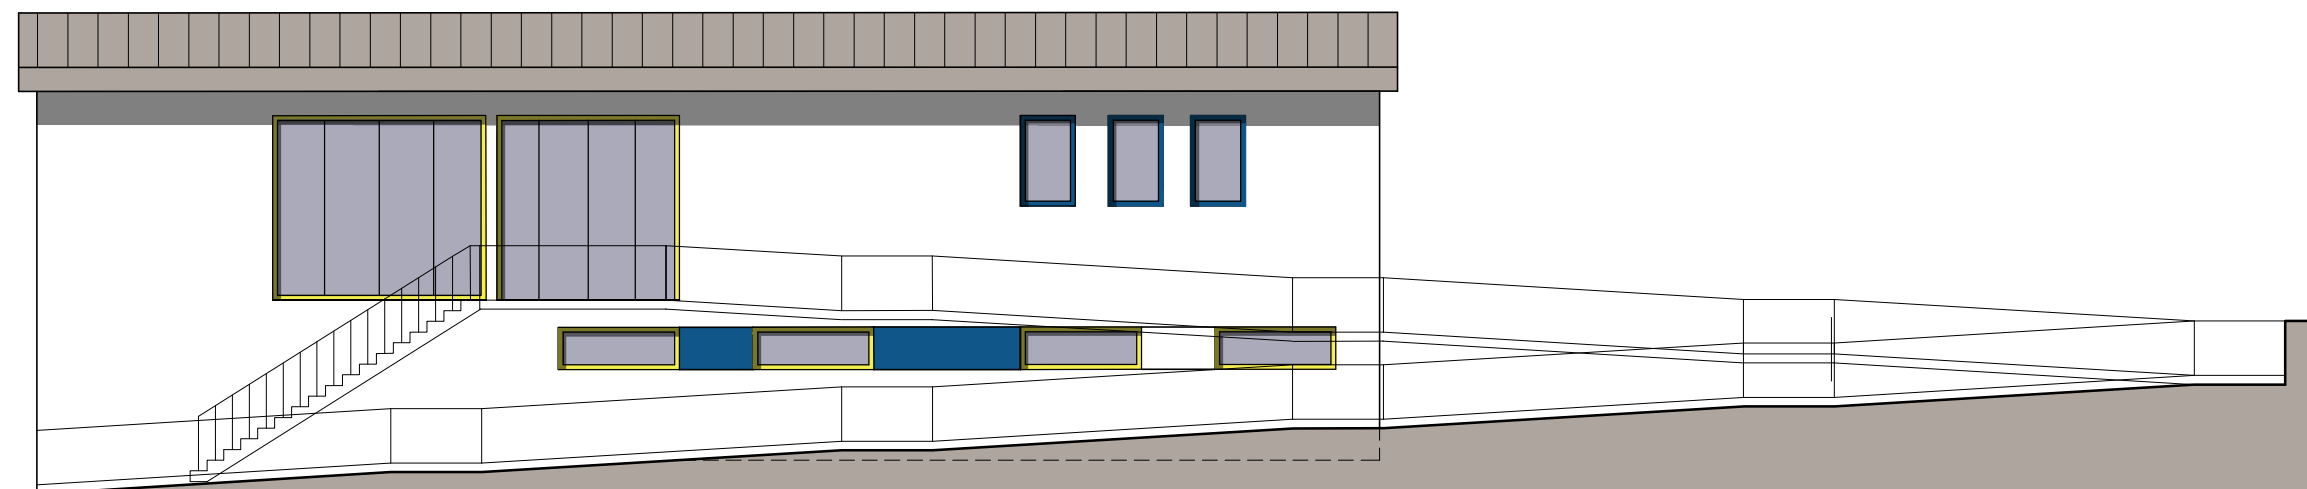


ANSICHT WEST | M 1:125

VORENTWURFSPLANUNG

Bauherr: **GEMEINDE NIEDERNHAUSEN**
Wilrijkplatz, 65527 Niedernhausen

Projekt: **VEREINSHEIM SV NIEDERSEELBACH**
Am Heidborn 1
65527 Niederseelbach

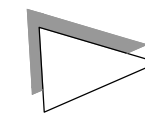

KINDT ARCHITEKTEN GMBH
NICOLAS KINDT | ARCHITEKT
AM KLINGENWEG 12, 65396 WALLUF
TEL 06123 . 98 29 461
FAX 06123 . 98 29 463
info | at | kindt-architekten.de

KINDT
ARCHITEKTEN

Blattgröße
420/297 (A3)

Projekt-Nr.
K21-002

Maßstab
1:125

Zeichnung
ANSICHT OST, ANSICHT WEST

Projektleiter
N. Kindt


Gezeichnet
N. Kindt

Datum
15.07.2022


Plan-Nr.

VE_003

ANSICHT SÜD | M 1:125

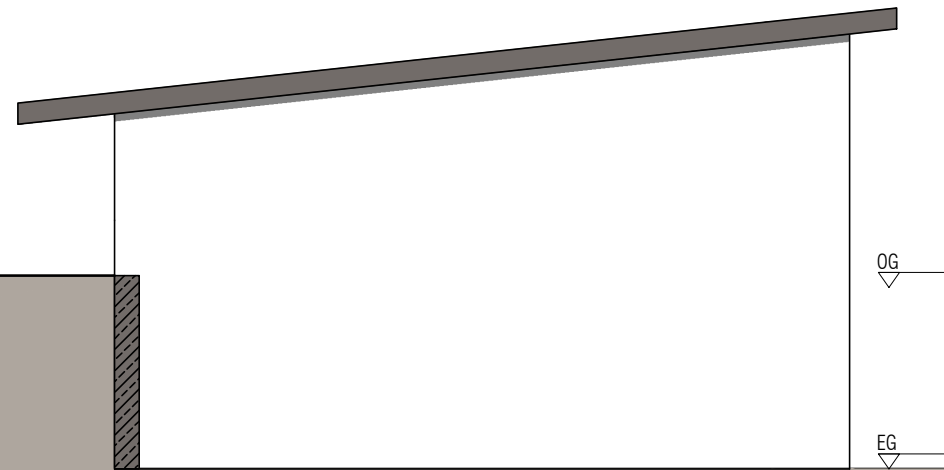


ANSICHT NORD | M 1:125

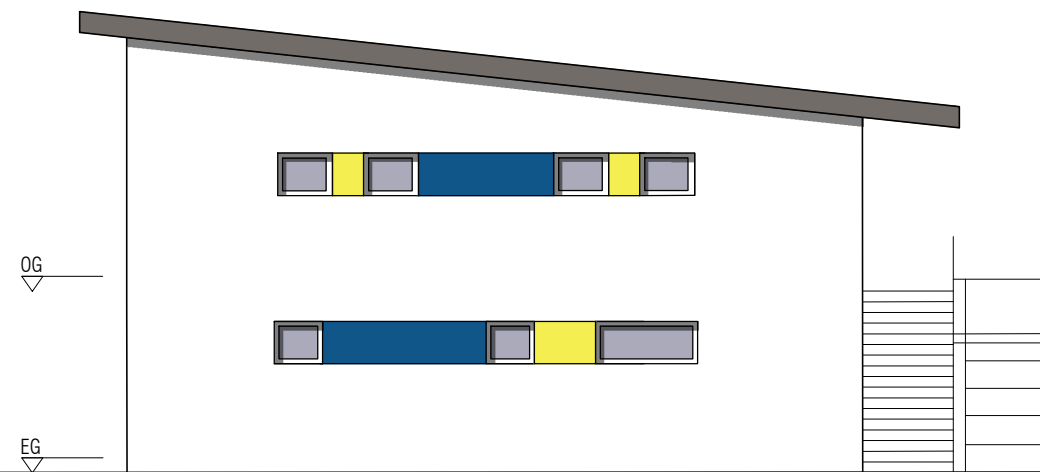

VORENTWURFSPLANUNG

Bauherr: **GEMEINDE NIEDERNHAUSEN**
 Wilrijkplatz, 65527 Niedernhausen

Projekt: **VEREINSHEIM SV NIEDERSEELBACH**
 Am Heidborn 1
 65527 Niederseelbach

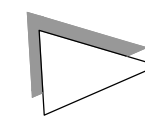


KINDT ARCHITEKTEN GMBH
 NICOLAS KINDT | ARCHITEKT
 AM KLINGENWEG 12, 65396 WALLUF
 TEL 06123 . 98 29 461
 FAX 06123 . 98 29 463
 info | at | kindt-architekten.de

KINDT
 ARCHITEKTEN


Blattgröße
 420/297 (A3)
 Projekt-Nr.
 K21-002
 Maßstab
 1:125

Zeichnung
 ANSICHT SÜD, ANSICHT NORD
 Projektleiter
 N.Kindt
 Gezeichnet
 N. Kindt

Datum
 15.07.2022
 Plan-Nr.
VE_004

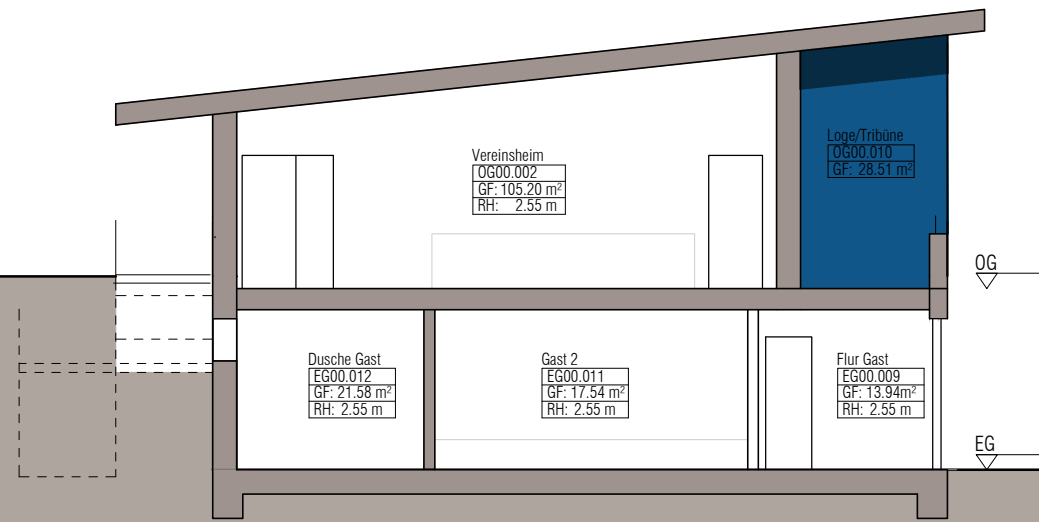

SCHNITT A-A | M 1:125

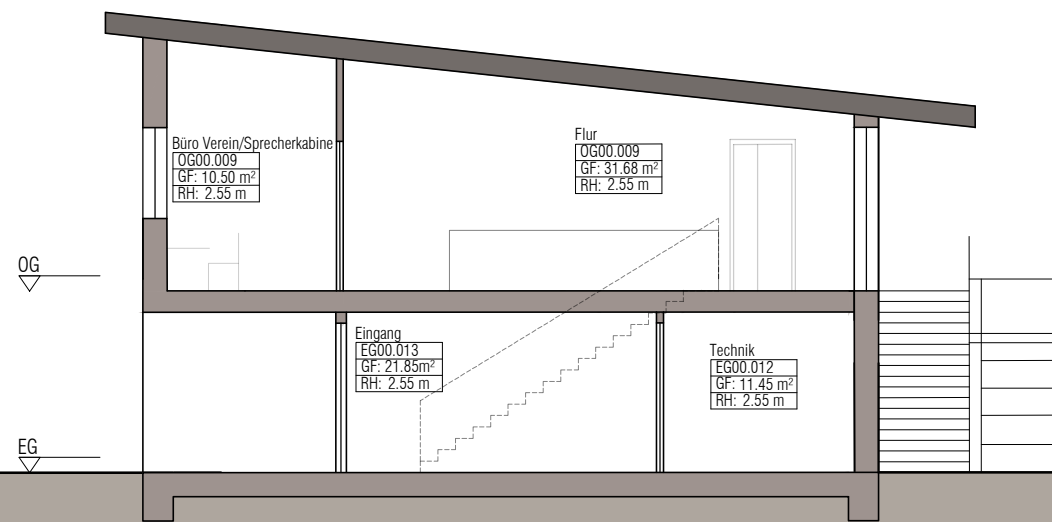


SCHNITT B-B | M 1:125

VORENTWURFSPLANUNG

Bauherr: **GEMEINDE NIEDERNHAUSEN**
Wilrijkplatz, 65527 Niedernhausen

Projekt: **VEREINSHEIM SV NIEDERSEELBACH**
Am Heidborn 1
65527 Niederseelbach

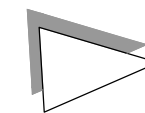

KINDT ARCHITEKTEN GMBH
NICOLAS KINDT | ARCHITEKT
AM KLINGENWEG 12, 65396 WALLUF
TEL 06123 . 98 29 461
FAX 06123 . 98 29 463
info | at | kindt-architekten.de

KINDT
ARCHITEKTEN

Blattgröße
420/297 (A3)

Projekt-Nr.
K21-002

Maßstab
1:125

Zeichnung
SCHNITT A-A, SCHNITT B-B

Projektleiter
N.Kindt

Gezeichnet
N. Kindt

Datum
15.07.2022

Plan-Nr.

VE_005