



ehemalige Antonius-Schule

Nutzung durch
VHS / Musikschule

Erdgeschoss

Verkleinerung des ehem. Speiseraums der Schulküche für ein behindertengerechtes WC
gemeinsame Nutzung D+H.
Zugang vom Flur vor der Aula möglich.
Betreten des Hauptgebäudes bei Veranstaltungen in der Aula nicht erforderlich

Musikschule
Räume ① - ⑤
Decken dämmung erforderlich

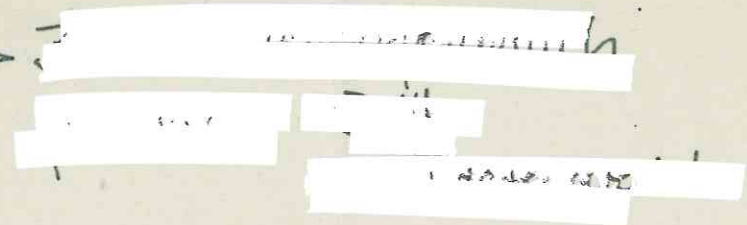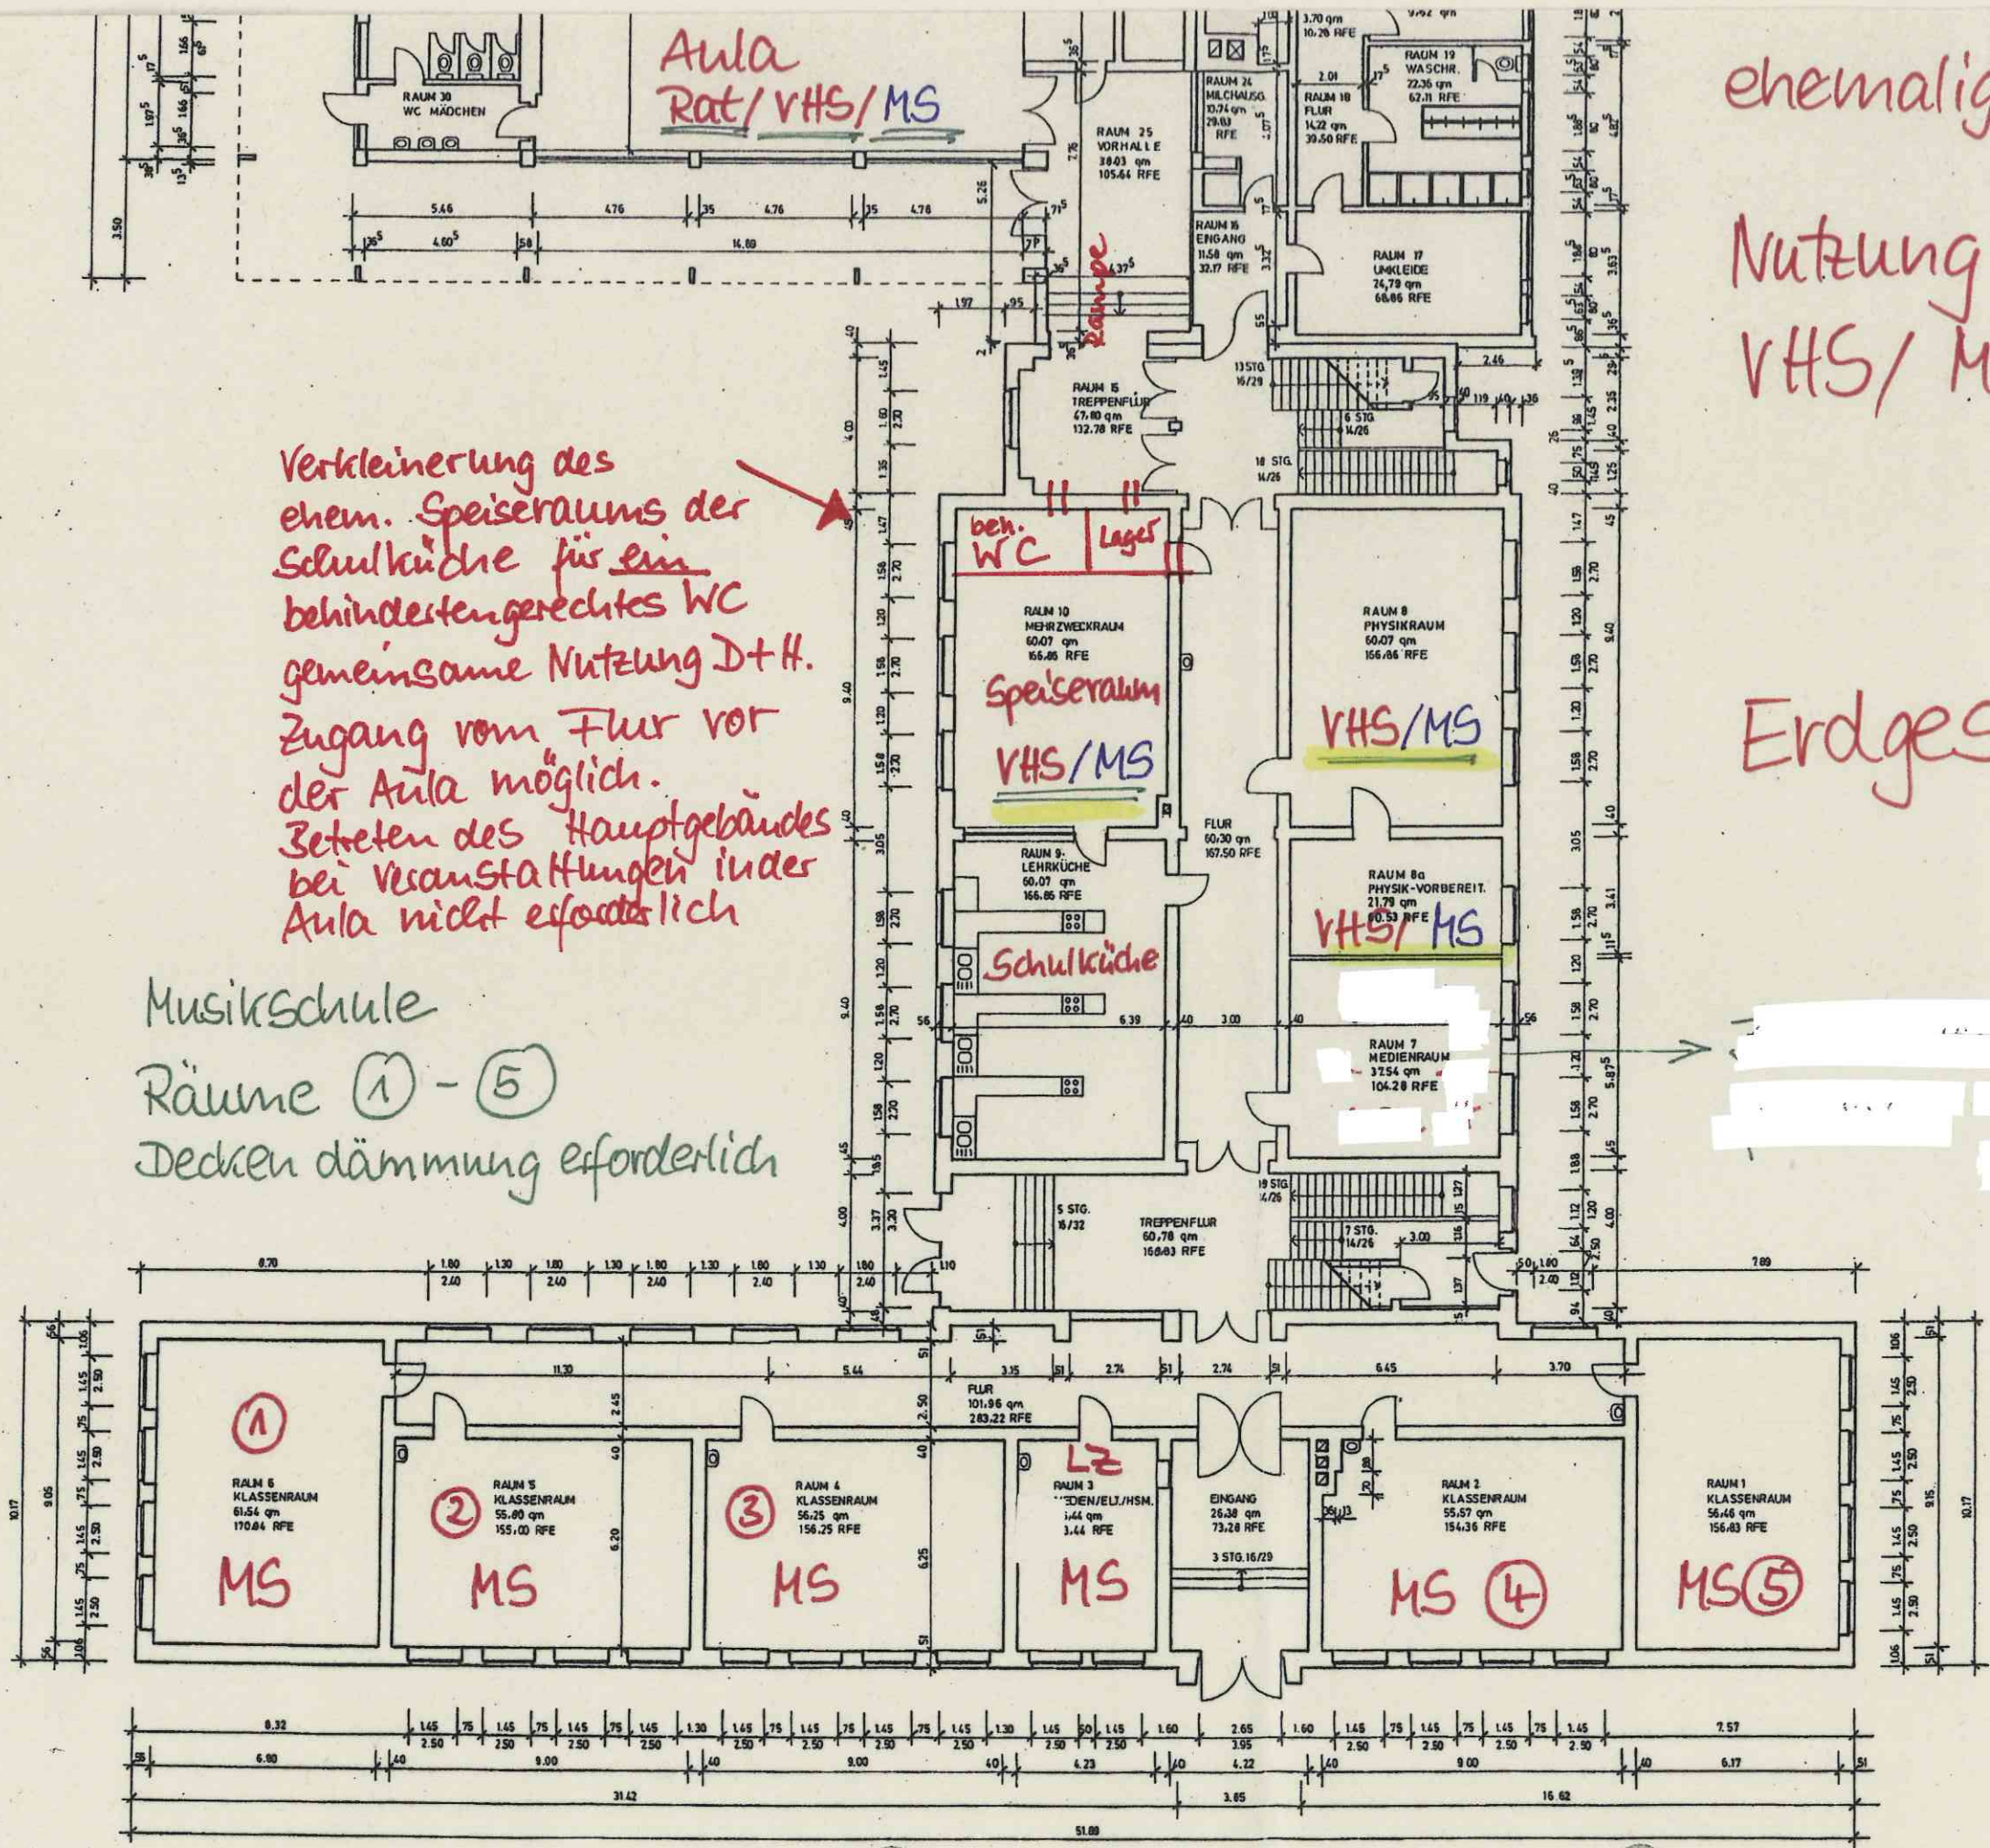


ÄNDERUNGEN		
DATUM	ART DER ÄNDERUNG	NAME
7.10.1986	RAUM 7, 8a	LÖSEKE

STADT BECKUM		BLATT-NR.: 2
PROJEKT: ANTONIUS - SCHULE BECKUM, ANTONIUSSTR. 5-7		
SCHULGEBÄUDE/TURNHALLE GRUNDRISS EG		AUFGESTELLT BECKUM DEN HOCHBAUAMT
MASSSTAB: 1:200		
BEARBEITET:	GEZEICHNET:	GEPRÜFT:

SÜDEN

BLATT-NR.: 4	STADT BECKUM	
PROJEKT: ANTONIUS-SCHULE BECKUM, ANTONIUSSTR. 5-7	SCHULGEBÄUDE GRUNDRISS DG	
HOCHBAUAMT BECKUM, DG	MASSSTAB: 1:200	
GEZEICHNET: 24.01.1998 BEANEKE	PRÜFT: 24.01.1998 BEANEKE	BEARBEITET: 24.01.1998

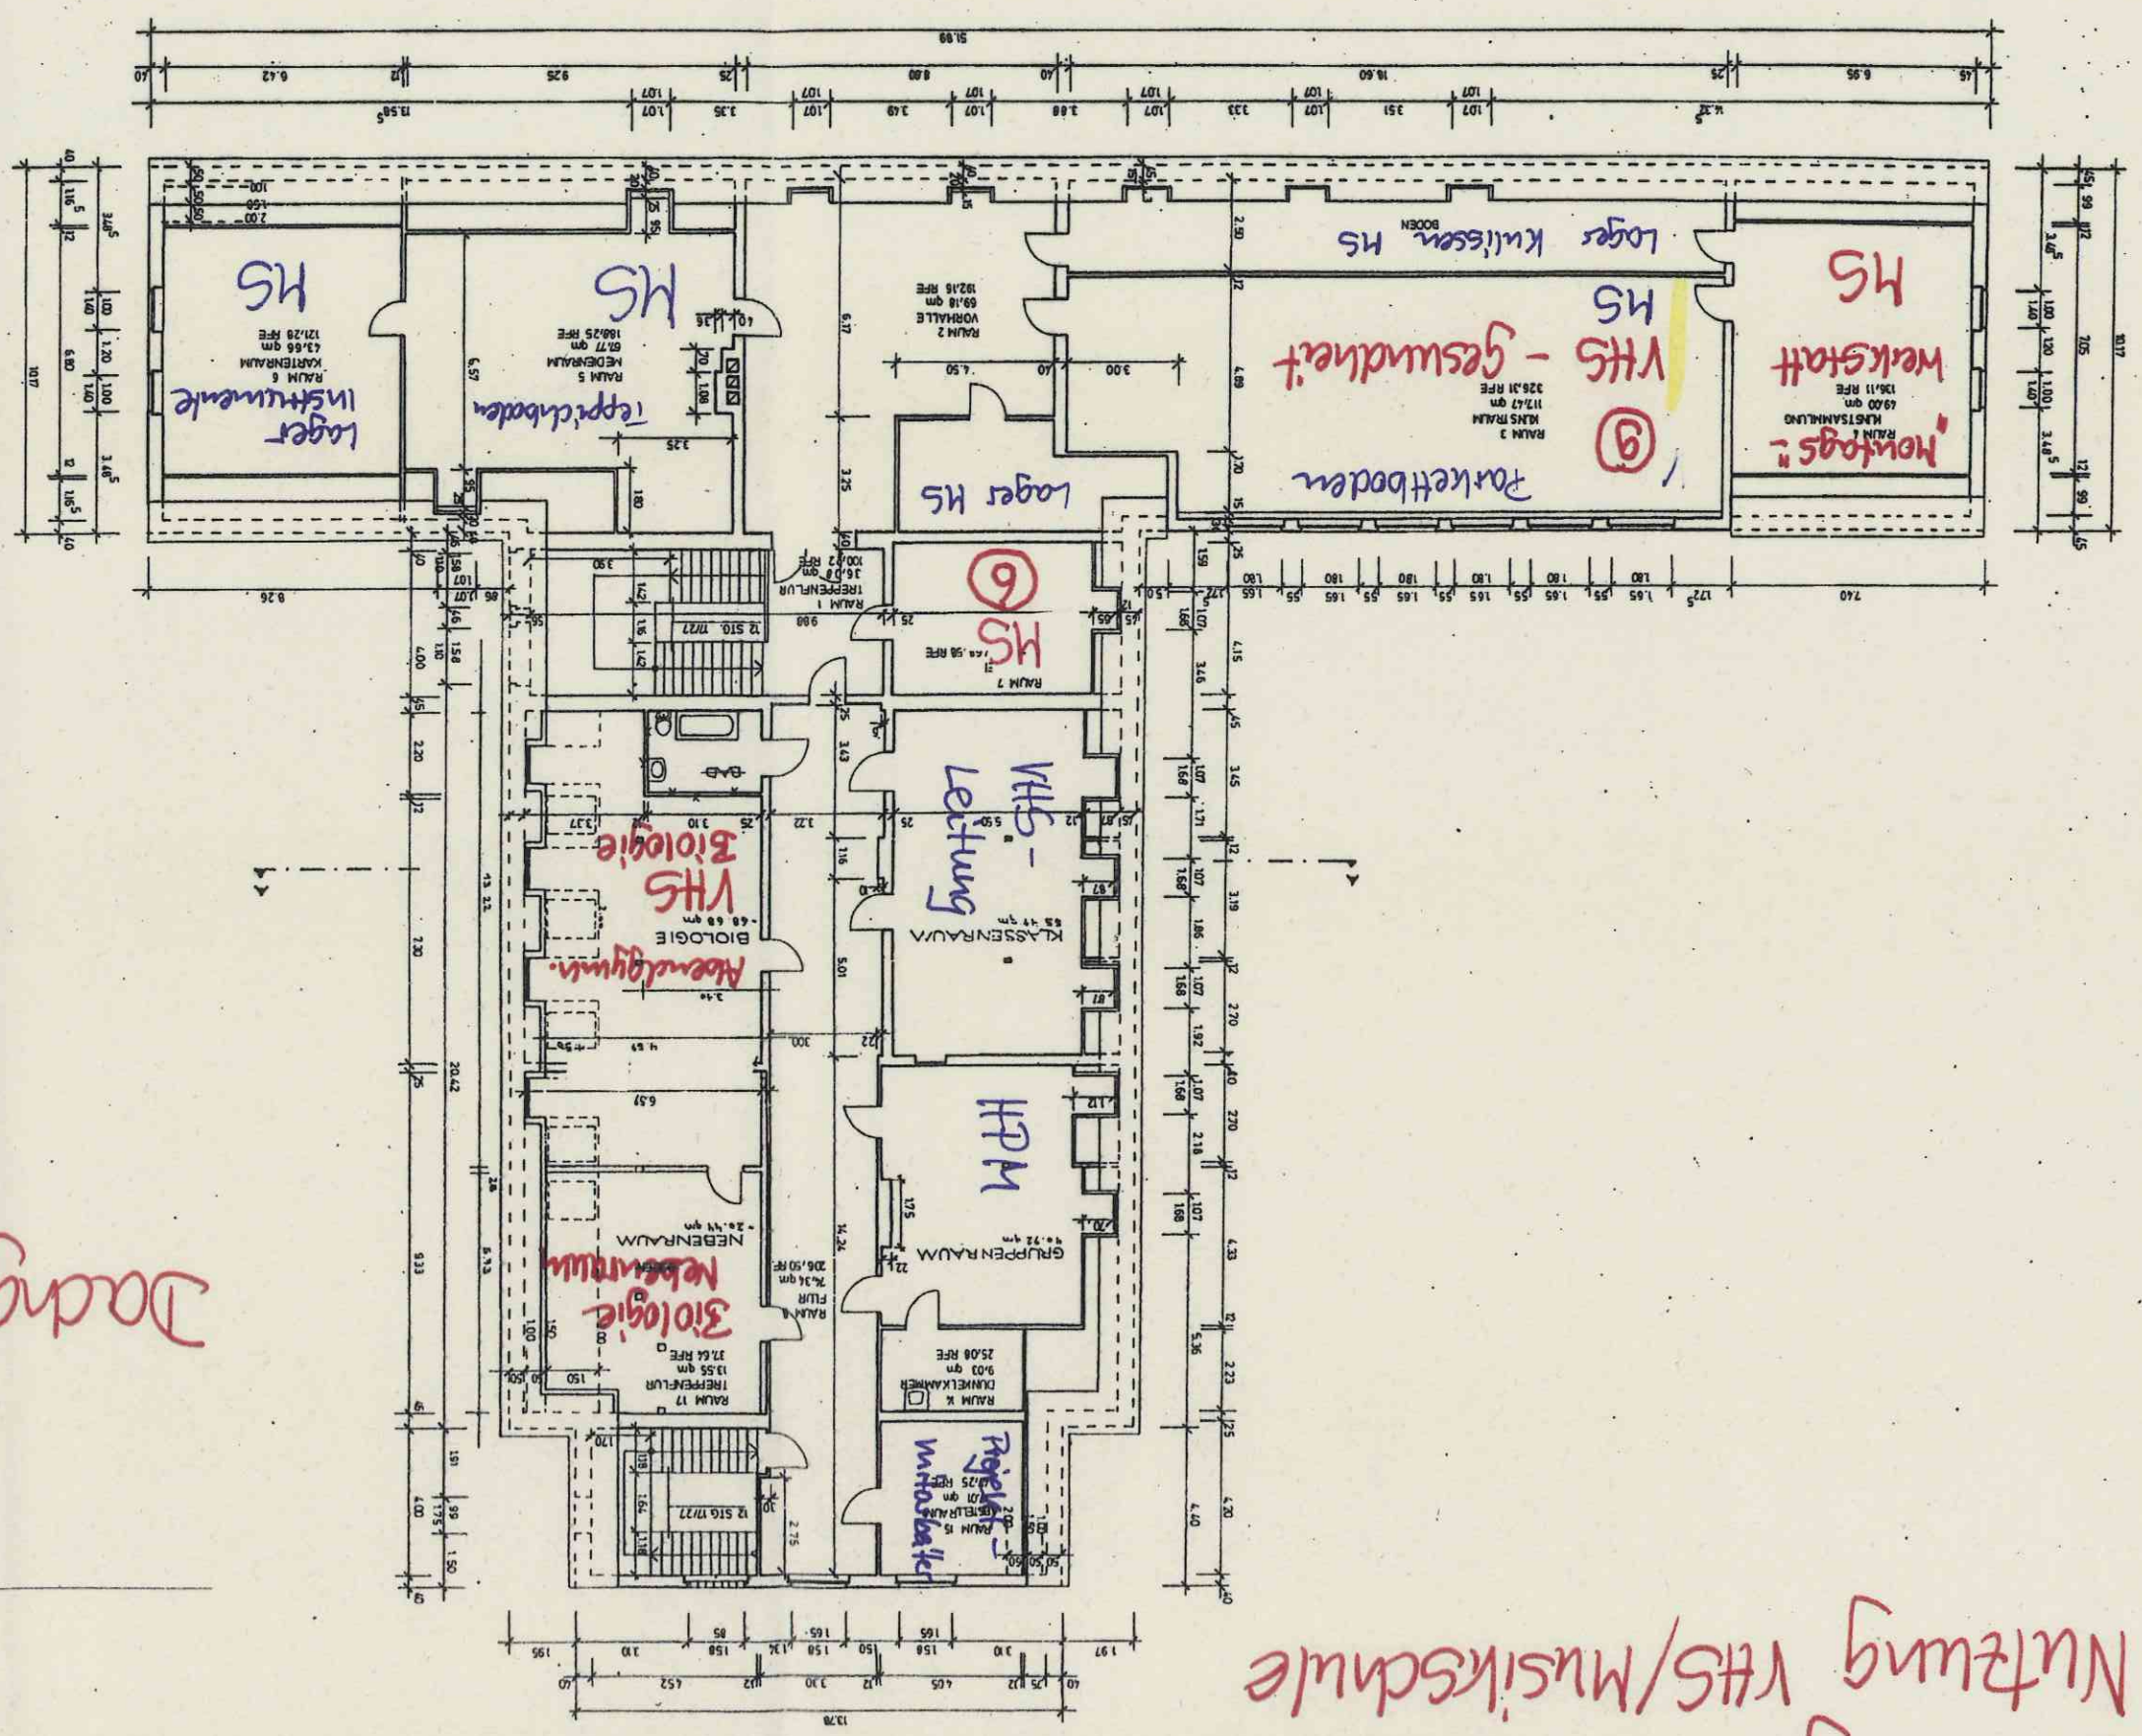

Dachgeschoss

*ehemalige Antonius-schule
Nutzung VHS/Musikschule*

