

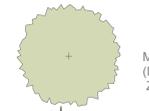
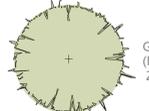
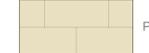
 


Legende

-  Mittelgroßer Baum / Neupflanzung
(Darst. Kronendurchmesser im ausgewachsenen Zustand; Höhe 6-7m)
-  Großer Baum / Neupflanzung
(Darst. Kronendurchmesser im ausgewachsenen Zustand; Höhe 8-10m, Lichtraumprofil 3,50m)
-  Ausbaugrenze
-  Betonsteinpflaster, Aufbau nach RStO 2012, Bk 1,8
-  Plattenband
-  Sitzbank mit Holzauflage
-  Abfalleimer
-  Mastleuchte
-  Bodeneinbauleuchte
-  110,29 Höhe Bestand
-  109,86 Höhe Planung

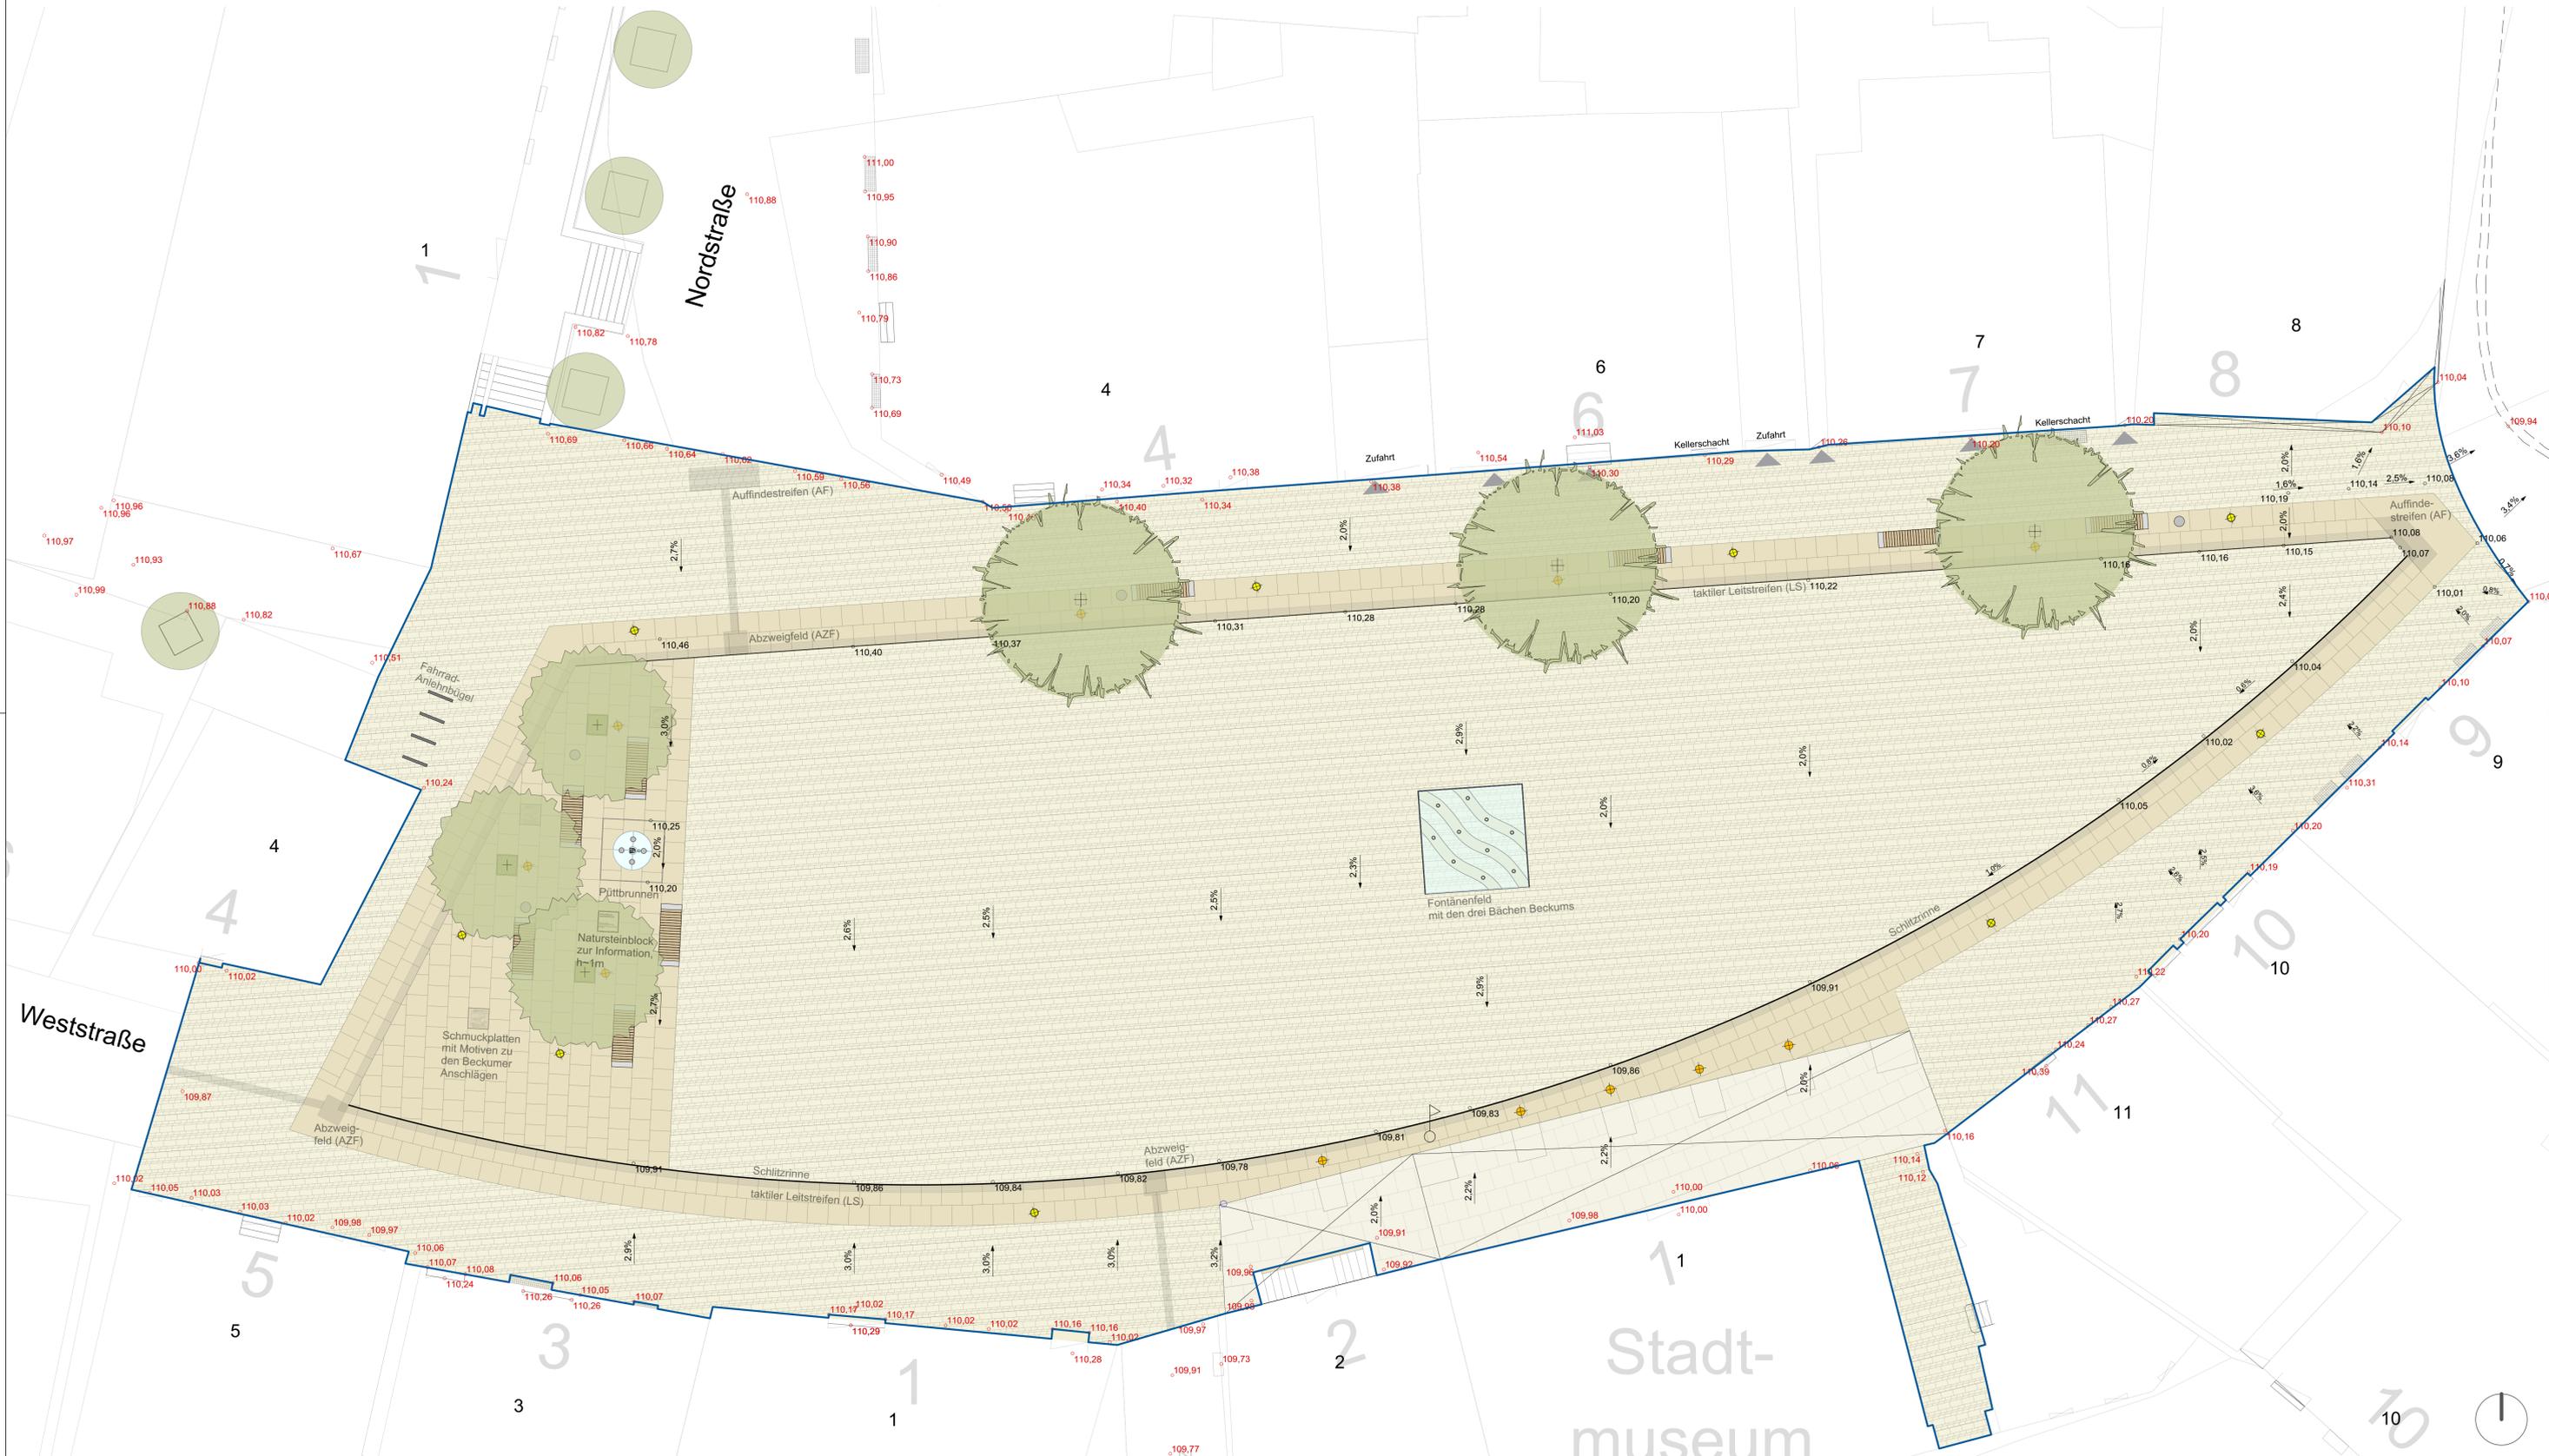

STADT BECKUM
DER BÜRGERMEISTER

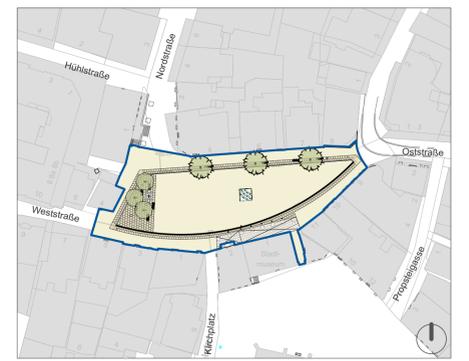

Umgestaltung Markt- und Stadtmuseum
Entwurfsplanung

Lageplan
Maßstab 1:100
Stand: 27.08.2018

Fachdienst
Stadtplanung und
Wirtschaftsförderung
www.beckum.de



brandenfels
landscape + environment
dipl.-Ing. gordon brandenfels | neutr. 18 | d - 48167 münster
phone: +49 / (0)2506 - 3617
fax: +49 / (0)2506 - 7964
e-mail: info@brandenfels.com
web: www.brandenfels.com