


Auszug aus dem IRIS

im Maßstab 1:4000 vom 03.02.2021

Bearbeiter/in: Röhrkohl

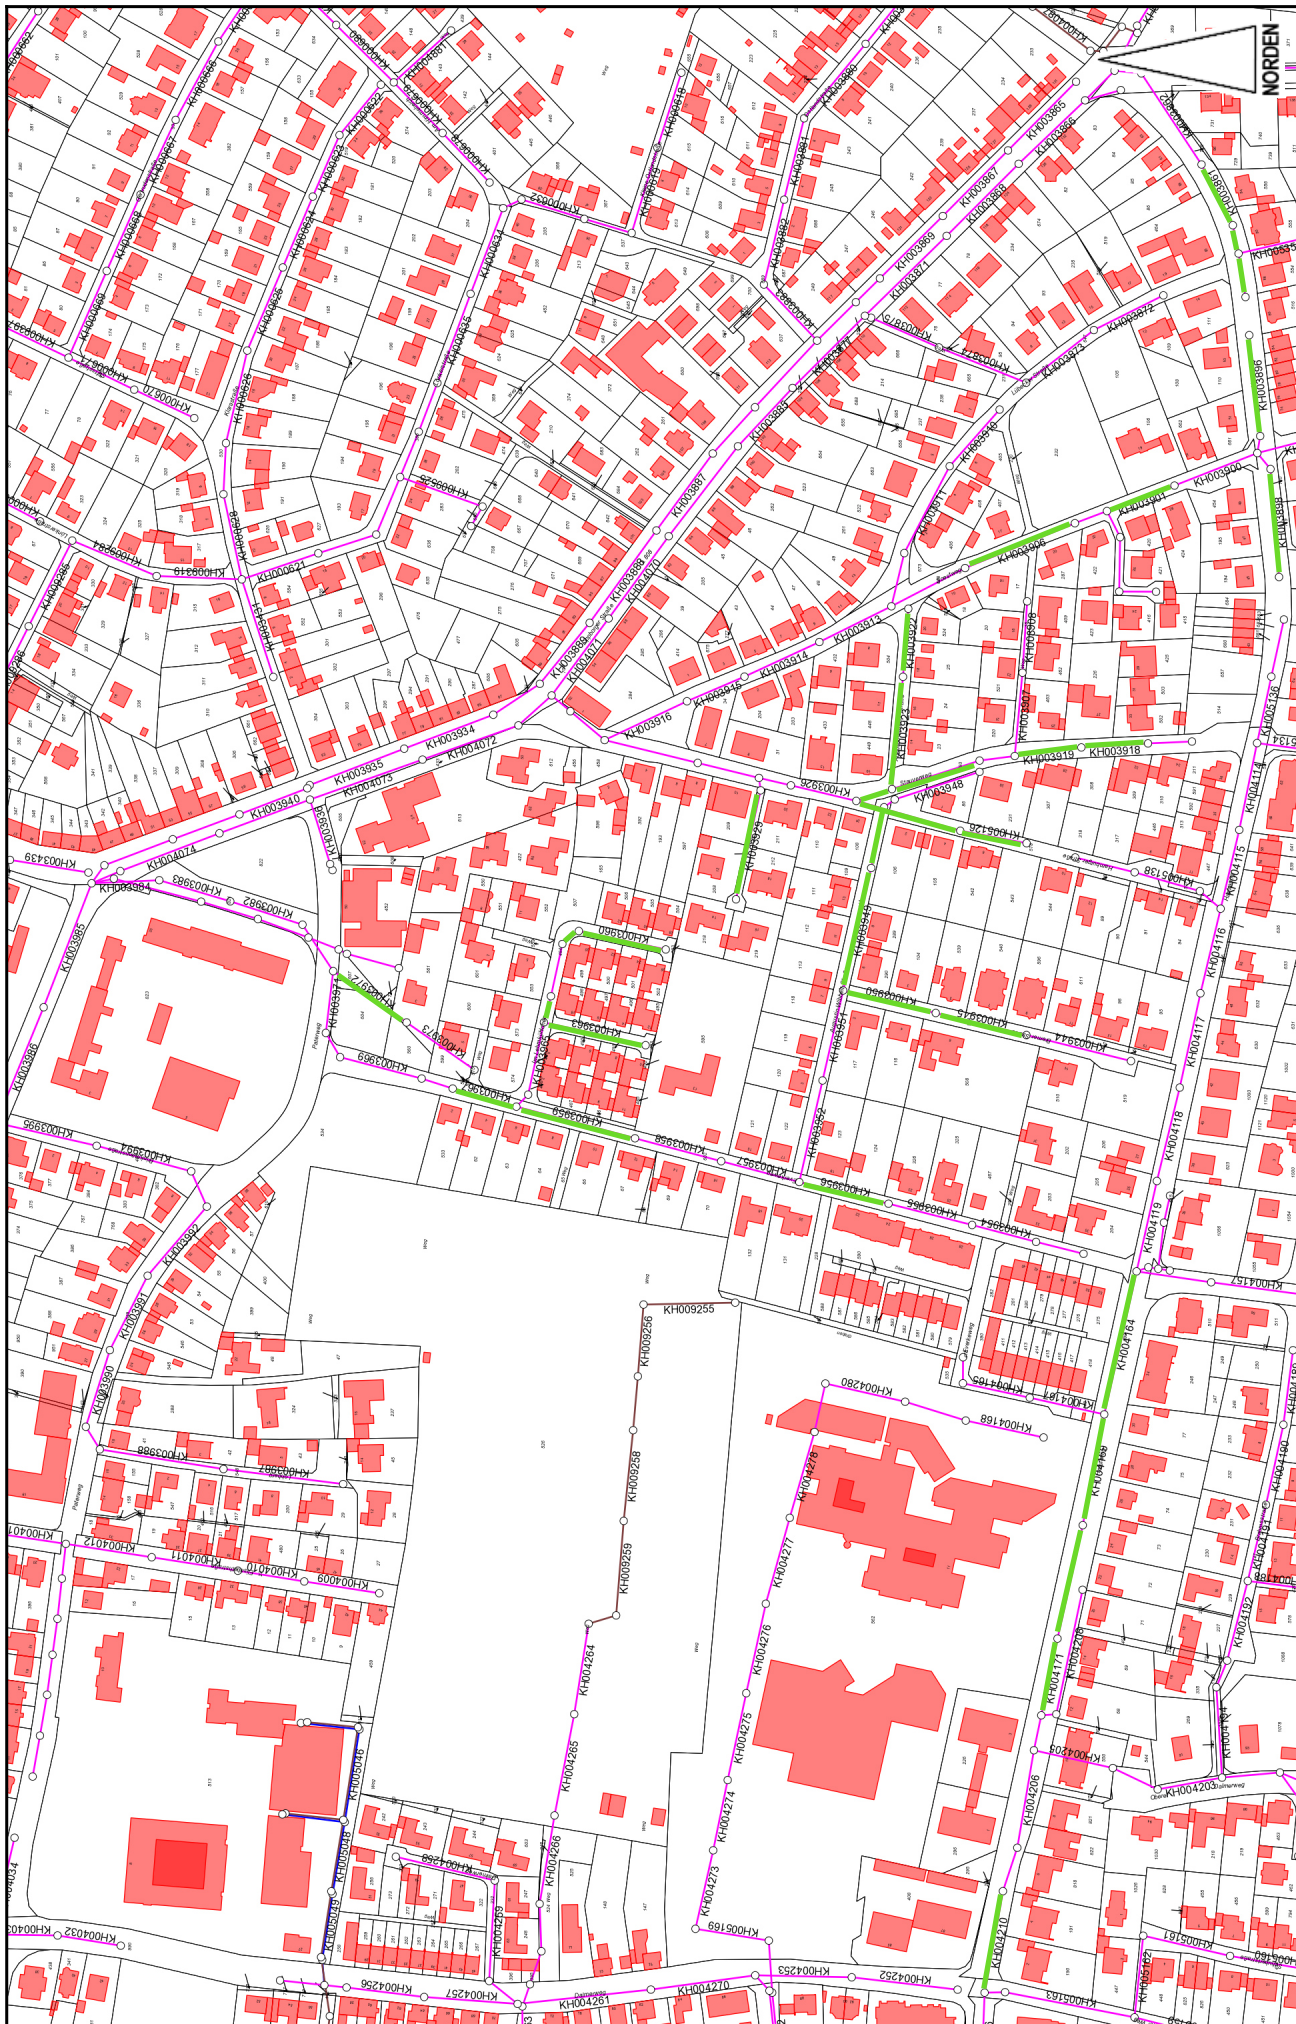

STADT BECKUM

Städtischer Abwasserbetrieb Beckum

Lageplan

Für die richtige Darstellung wird keine Gewähr übernommen. Nur für den internen Gebrauch. Weitergabe unzulässig!