



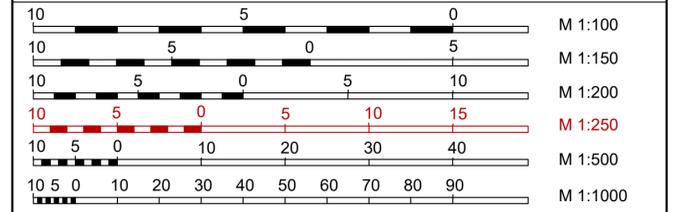
Legende

	Gehweg (Pflaster, grau, Reihenverband)		vorh. Bäume
	Zufahrten (Pflaster, grau, Ellenbogenverband)		gepl. taktile Elemente
	Fahrbahn (Pflaster)		gepl. Beleuchtung n. Lichtkonzept
	Fahrbahn (Asphalt) / (Rotasphalt)		
	Grünfläche		
	Parkflächen (Pflaster, anthrazit, Ellenbogenverband)		

bearb.	Datum	Planänderung
a		
b		
c		
d		
e		
f		
g		

Auftraggeber / Bauherr:

STADT BECKUM
DER BÜRGERMEISTER

Projekt:	Straßenumbau "Eichendorffstraße" in Beckum, Ortsteil Neubeckum	Plan Nr. V1_200_1.1		
		Datum	Zeichen	
		bearbeitet	29.04.2021	LS
		gezeichnet	09.02.2021	LS
		geprüft		
VORPLANUNG				
Lageplan Blatt 1		Maßstab 1:250		

Aufgestellt:

IBB
INGENIEURBÜRO
BAUMGARTEN

Strassen- und Teilbauplanung
Freiraum- und Objektplanung
Ingenieurvermessung
Bauleitung

Wiesenstraße 17
59494 Soest
Tel.: 02921 / 317 600
Mail: info@ibbaumgarten.de

Beratender Ingenieur:

(Dipl.-Ing Dirk Baumgarten)