


Legende

- Gehweg (Pflaster, grau, Reihenverband)
- Zufahrten (Pflaster, grau, Ellenbogenverband)
- Fahrbahn (Pflaster)
- Fahrbahn (Asphalt) / (Rotasphalt)
- Grünfläche
- Parkflächen (Pflaster, anthrazit, Ellenbogenverband)
- vorh. Bäume
- gepl. Bäume
- gepl. taktile Elemente
- gepl. Beleuchtung n. Lichtkonzept

bearb.	Datum	Planänderung
a		
b		
c		
d		
e		
f		
g		

Auftraggeber / Bauherr:

STADT BECKUM
DER BÜRGERMEISTER

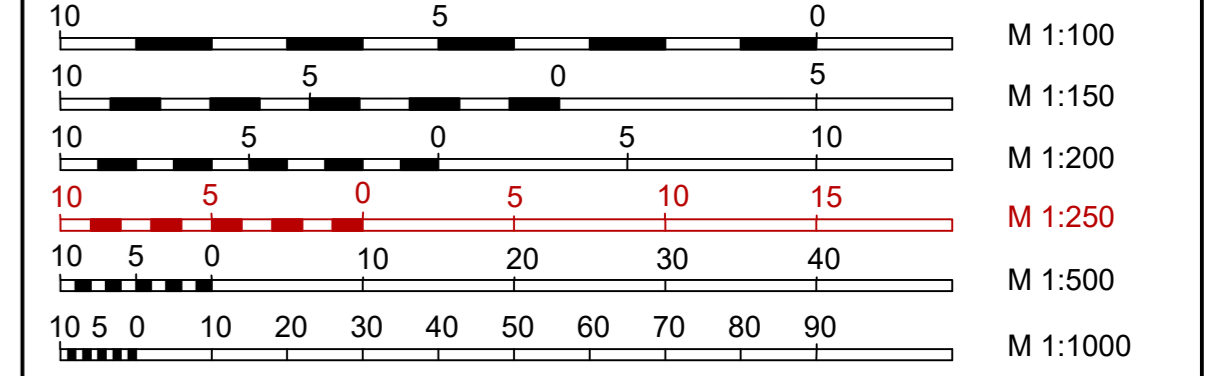

Projekt: Straßenumbau "Eichendorffstraße" in Beckum, Ortsteil Neubeckum	Plan Nr. V1_200_1.2								
VORPLANUNG	<table border="1" style="width: 100%; border-collapse: collapse;"> <tr> <th style="width: 10%;">Datum</th> <th style="width: 90%;">Zeichen</th> </tr> <tr> <td>bearbeitet 29.04.2021</td> <td>LS</td> </tr> <tr> <td>gezeichnet 09.02.2021</td> <td>LS</td> </tr> <tr> <td>geprüft</td> <td></td> </tr> </table>	Datum	Zeichen	bearbeitet 29.04.2021	LS	gezeichnet 09.02.2021	LS	geprüft	
Datum	Zeichen								
bearbeitet 29.04.2021	LS								
gezeichnet 09.02.2021	LS								
geprüft									
Lageplan Blatt 2	Maßstab 1:250								

Aufgestellt: IBB INGENIEURBÜRO BAUMGARTEN	Berater Ingenieur: (Dipl.-Ing Dirk Baumgarten)
Straßen- und Teilbauplanung Freiraum- und Objektplanung Ingenieurvermessung Bauleitung Wasserstraße 17 59494 Soest Tel.: 02921 / 317 600 Mail: info@ibbaumgarten.de	