




Legende

- Gehweg (Pflaster, grau, Reihenverband)
- Zufahrten (Pflaster, grau, Ellenbogenverband)
- Fahrbahn (Pflaster)
- Fahrbahn (Asphalt) / (Rotasphalt)
- Grünfläche
- Parkflächen (Pflaster, anthrazit, Ellenbogenverband)
- vorh. Bäume
- gepl. taktile Elemente

bearb.	Datum	Planänderung
a		
b		
c		
d		
e		
f		
g		

Auftraggeber / Bauherr:

STADT BECKUM
DER BÜRGERMEISTER

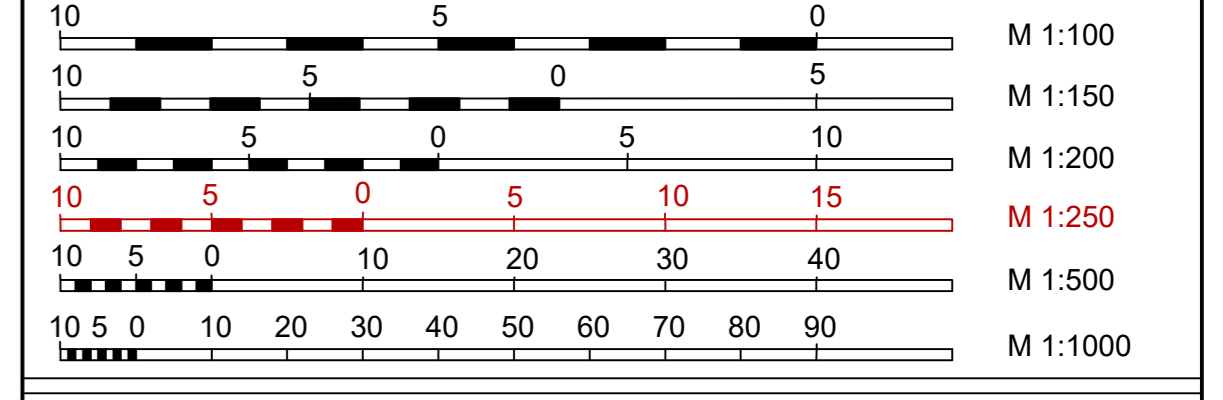

Projekt: Straßenumbau "Eichendorffstraße" in Beckum, Ortsteil Neubeckum	Plan Nr. V2_200_1.1
VORPLANUNG	
Lageplan Blatt 1	Maßstab 1:250

Aufgestellt: INGENIEURBÜRO BAUMGARTEN	Berater Ingenieur: (Dipl.-Ing Dirk Baumgarten)
Straßen- und Teilbauplanung Freiraum- und Objektplanung Ingenieurvermessung Bauleitung Wiesenstraße 17 59494 Soest Tel.: 02921 / 317 600 Mail: info@ibbaumgarten.de	