
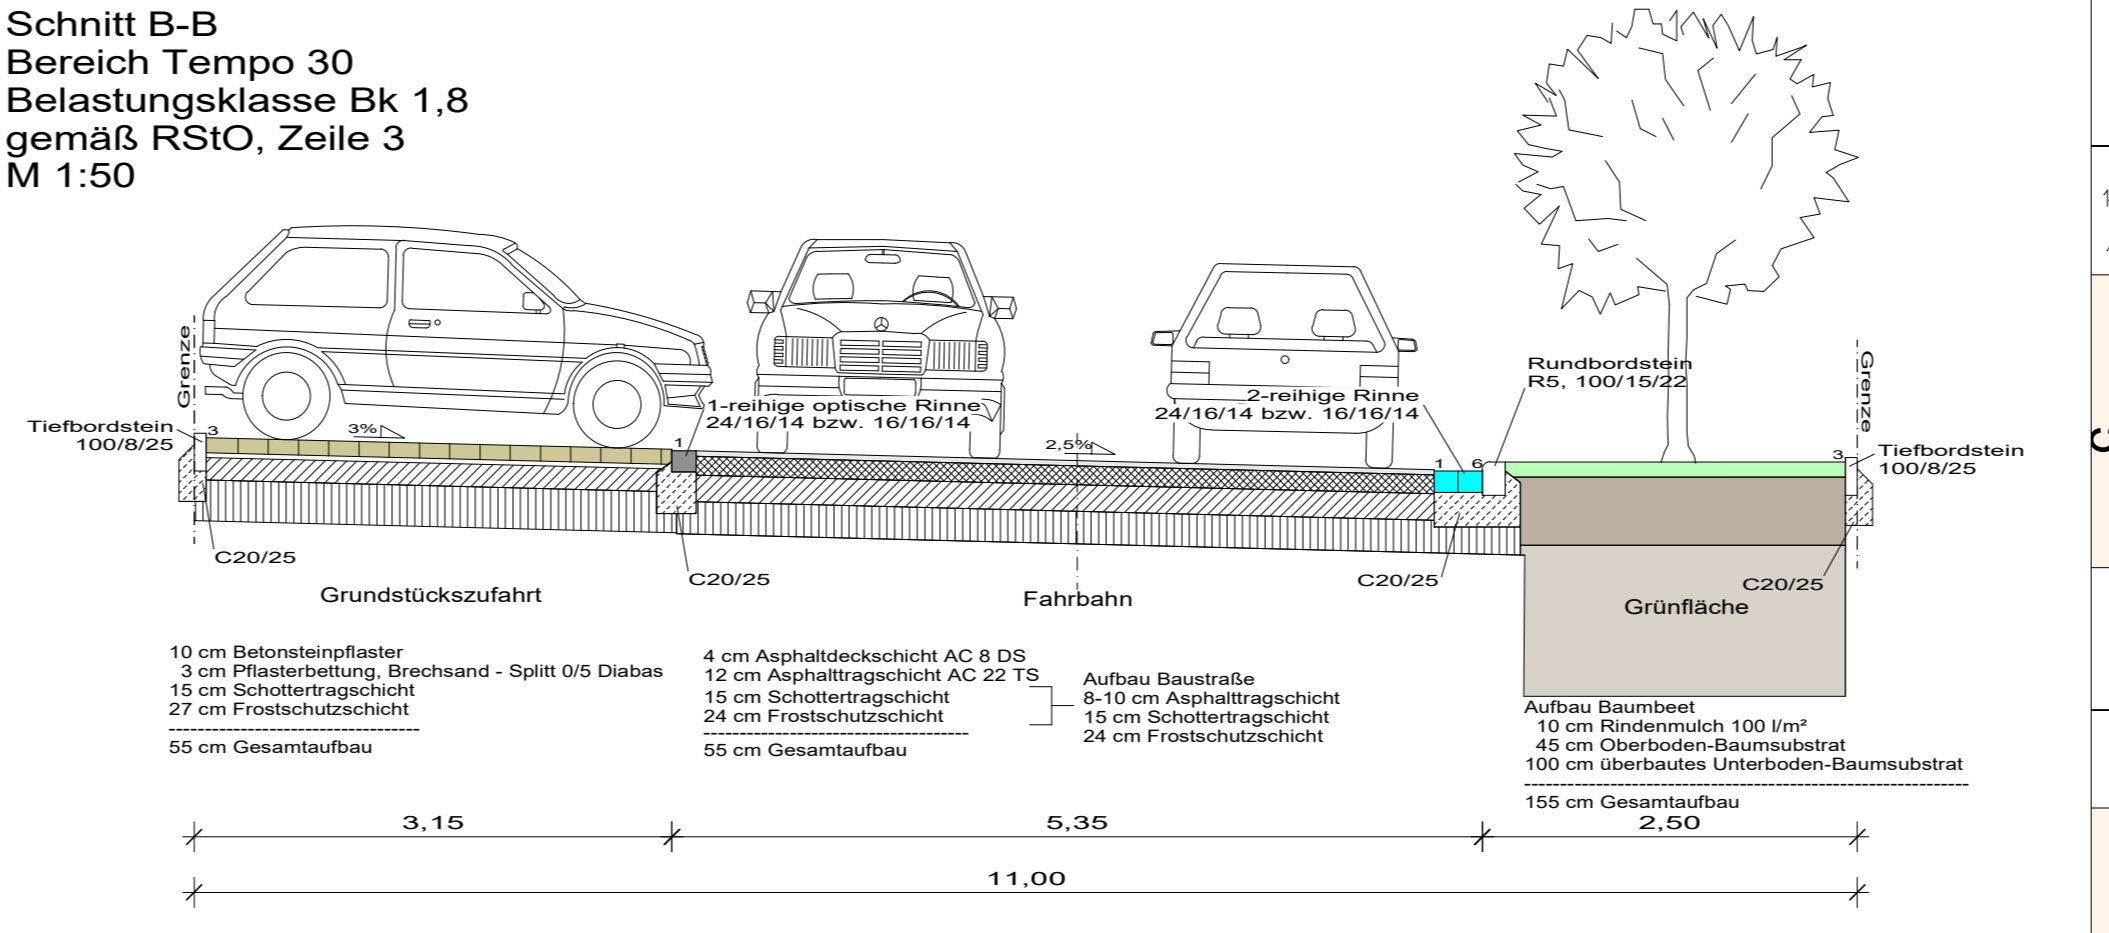
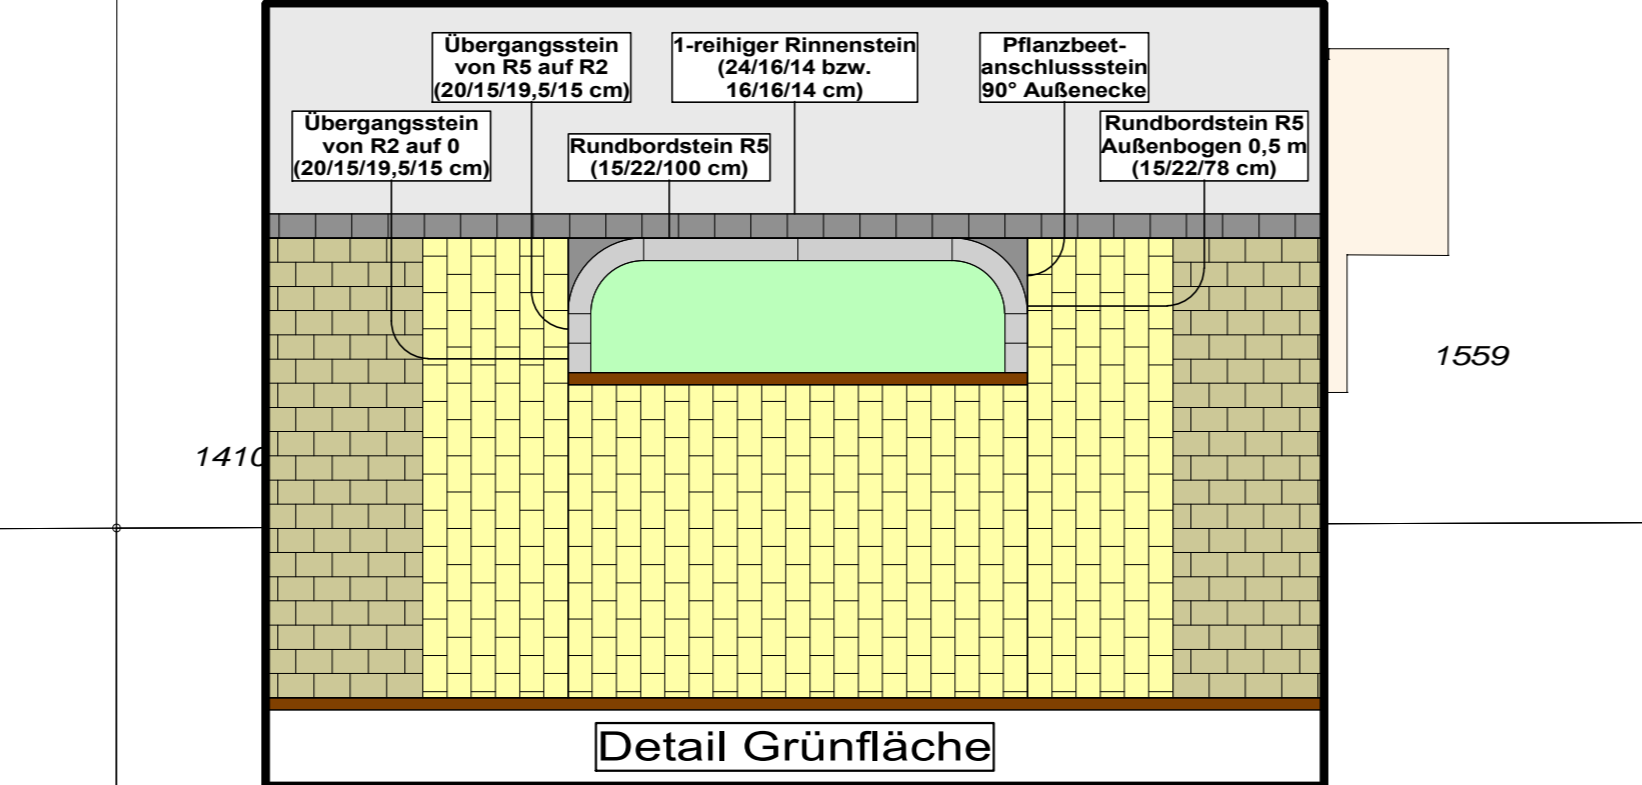
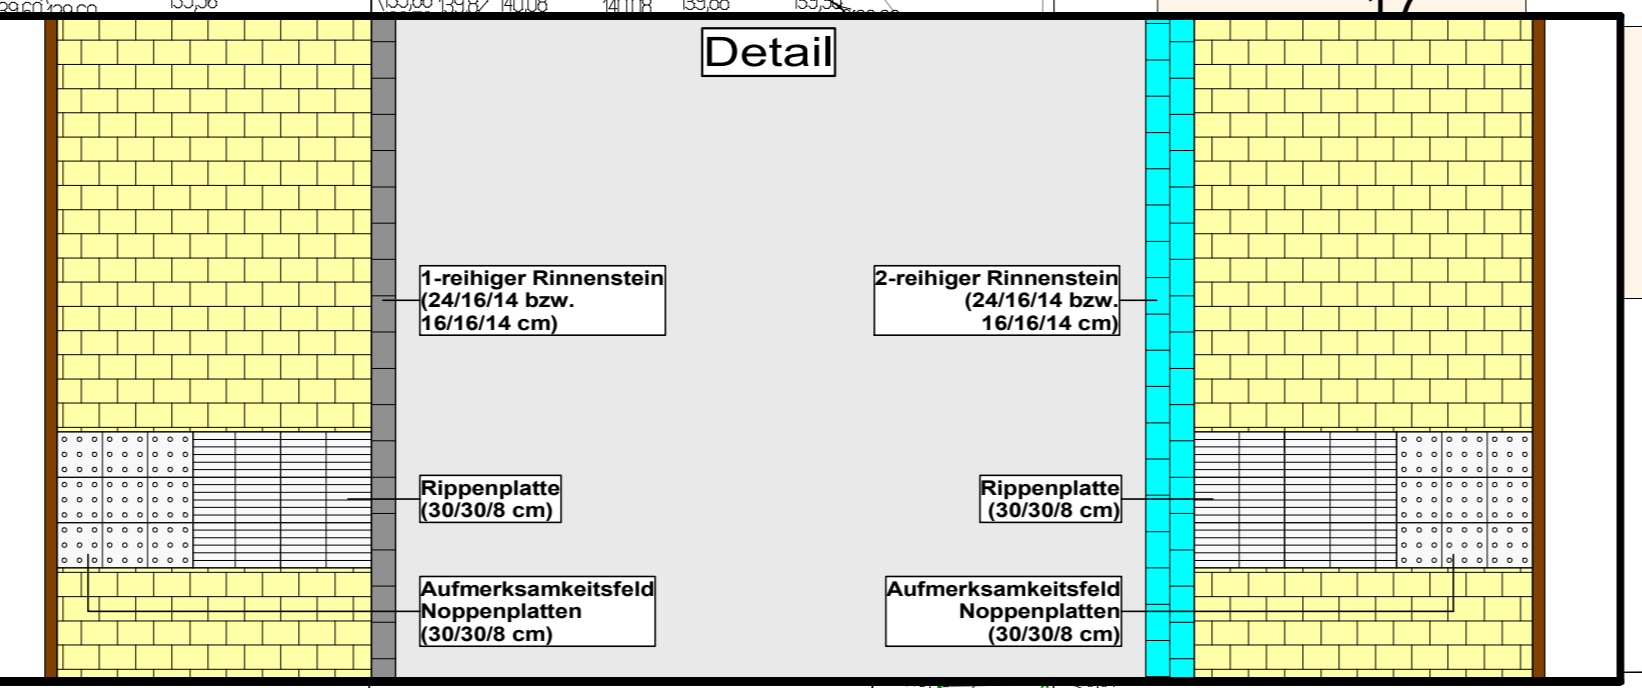


- Legende:**
- vorh. Gebäude
  - gepl. Fahrbahn in Asphalt
  - gepl. Stellflächen - Großpflaster 24/16/10 cm mit Fosse, antrazit, grau verlegt
  - gepl. Gehweg - Großpflaster 24/16/10 cm mit Fosse, grau verlegt
  - gepl. Zufahrt - Großpflaster 24/16/10 cm mit Fosse, grau, Rähmverband
  - gepl. Grünfläche - Unterpflanzungen Spiraea, Geranium
  - gepl. Rosenfläche
  - gepl. Fuß- und Radweg in Asphalt
  - gepl. Fuß- und Radweg in Wasserbindender Dicke
  - gepl. Randbord RS - 100/15/22 cm mit 6 cm Ruffritz
  - gepl. abgesenkter Bordstein - 100/15/20 cm mit 2 cm Ruffritz
  - gepl. Tiefbordstein - 100/8/25 cm
  - gepl. 2-reihige Rinne - 24/15/14 bzw. 16/16/14 cm
  - gepl. optische Rinne - 24/15/14 bzw. 16/16/14 cm
  - vorh. Baustraße
  - vorh. Tiefbordstein
  - vorh. Zaun
  - vorh. Hecke
  - Entfallt
  - vorh. Einlauf
  - gepl. Einlauf
  - vorh. Poller
  - vorh. Leuchte
  - gepl. Leuchte
  - vorh. Baum
  - gepl. Baum - Eisenbaum, Säulen-Hainbuche
  - vorh. Höhen
  - gepl. Endausbauhaken
  - vorh. Zufahrt
  - vorh. Kanaldeckel
  - vorh. Schild
  - vorh. Warnschild
  - vorh. Hydrant
  - vorh. Gasschieber
  - vorh. Wasserkappe

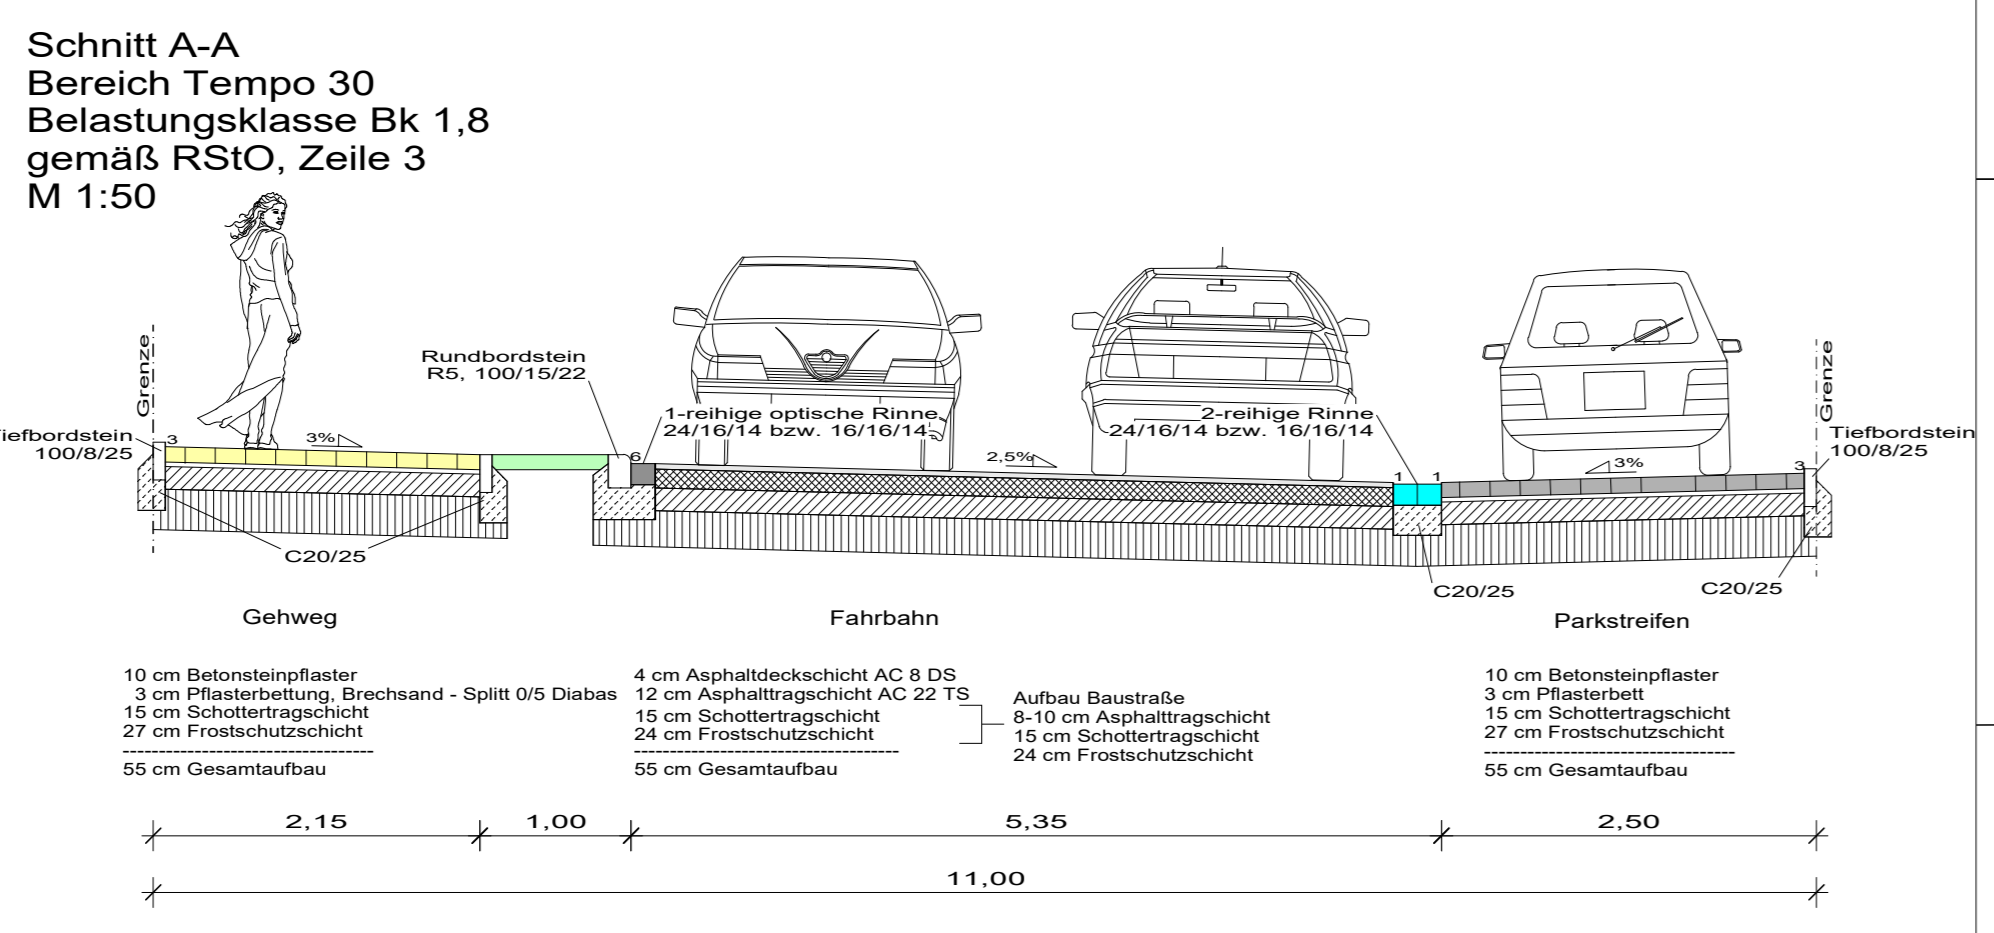

**VORABZUG**

Index:	Änderungen:	Datum:	Gez.:

**PLANUNG UND ABWICKLUNG VON VERKEHRSANLAGEN UND INGENIEURBAUWERKEN**

Ostorf 43  
48324 Sendenhorst  
Tel. 02526 / 1026  
Fax 02526 / 1025-5  
info@gnegel.net  
www.gnegel.net

**Stadt Beckum**  
Der Bürgermeister

POSTFACH 1893, 59269 BECKUM

Projekt: **Endausbau Baugelände B-Plan Nr. 63 Dechant-Schepers-Straße**

Planbezeichnung: **Lageplan Ausführung Straßenausbau**

Maßstab: **1 : 250**

Datum: **11.11.2022**

Auftraggeber: **2022 Sendenhorst**

Projektnummer: **20034**

Bearbeitung: **P. Pfeifer**

Aufgestellt: **2022**