

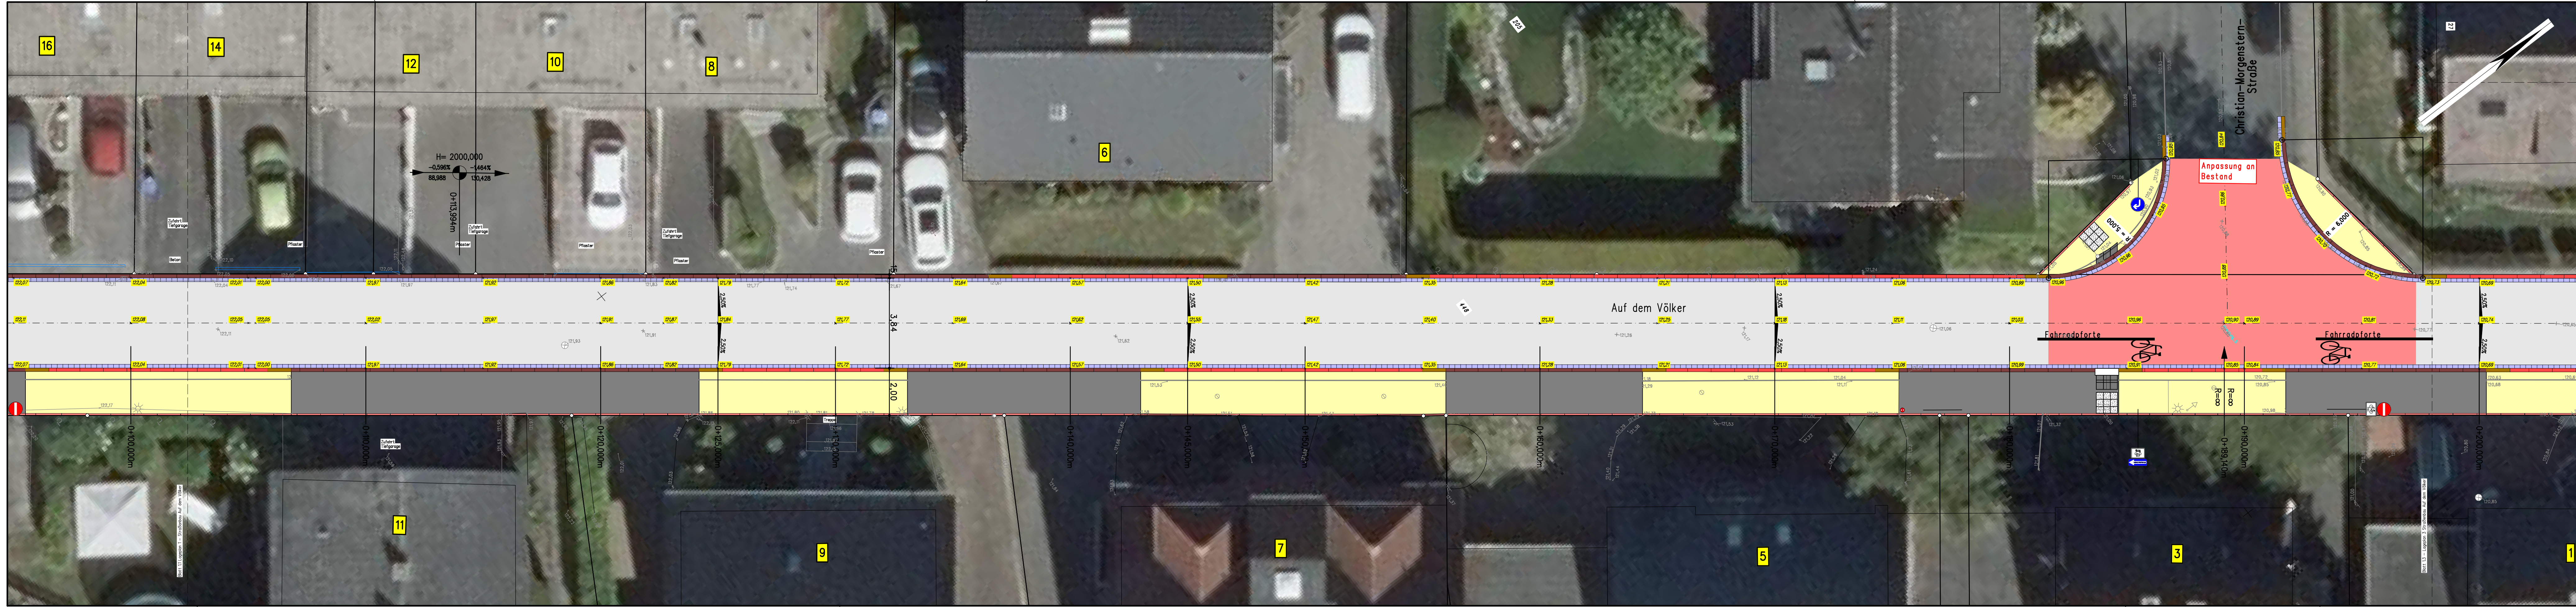
432624,65  
5733237,55

5733590

432650

5733590

432691,33  
5733324,42



432645,04  
5733221,91

432650

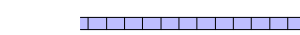








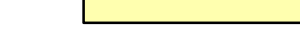
5733590

432700

5733590

432711,71  
5733308,77

Anlage 2 zur Vorlage 2023/0068 **Legende**

-  Rinne
-  Hochbord
-  Absenker
-  Rundbord
-  Tiefbord
-  Asphalt
-  Asphalt rot
-  Pflaster Zufahrt
-  Plaster Gehweg
-  Grünbeet

**Nur für die Ausschreibung gültig**

Für die Genauigkeit und Vollständigkeit der Darstellung der Versorgungsleitungen wird keine Gewähr übernommen. Vor Beginn der Bauarbeiten ist die genaue Lage der Versorgungsleitungen bei den Versorgungsträgern zu erfragen

**INGENIEURBÜRO PRUSS u. Partner GbR**  
 Vermessung Erwitter Str. 34  
 Wasserwirtschaft 59557 Lippstadt  
 Verkehrswesen Tel.: 02941/27289-0 Fax.: -29  
 Umwelplanung E-Mail: Info@Pruss-Partner.de

**STADT BECKUM**  
 DER BÜRGERMEISTER



**Straßenbaumaßnahme  
Auf dem Völker**

Lageplan 2	Datum	Zeichen
	bearbeitet 02/23	P.San
	gezeichnet 02/23	P.San
geprüft		

**Aufgestellt:**  
Lippstadt, im Februar 2023

**Maßstab: 1 : 100**

**Blatt: 1.2**