



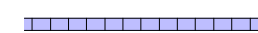

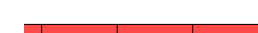


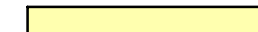


432680,24  
5733317,38

Anlage 3 zur Vorlage 2023/0068

432745,65  
5733389,56

Legende

-  Rinne
-  Hochbord
-  Absenker
-  Rundbord
-  Tiefbord
-  Asphalt
-  Asphalt rot
-  Pflaster Zufahrt
-  Plaster Gehweg
-  Grünbeet

**Nur für die Ausschreibung gültig**

Für die Genauigkeit und Vollständigkeit der Darstellung der Versorgungsleitungen wird keine Gewähr übernommen. Vor Beginn der Bauarbeiten ist die genaue Lage der Versorgungsleitungen bei den Versorgungsträgern zu erfragen

**INGENIEURBÜRO PRUSS u. Partner GbR**  
 Vermessung Erwitter Str. 34  
 Wasserwirtschaft 59557 Lippstadt  
 Verkehrswesen Tel.: 02941/27289-0 Fax.: -29  
 Umweltplanung E-Mail: Info@Pruss-Partner.de

**STADT BECKUM**  
 DER BÜRGERMEISTER




**Straßenbaumaßnahme**  
**Auf dem Völker**

Lageplan 3	Datum	Zeichen
	bearbeitet 02/23	P.San
	gezeichnet 02/23	P.San
	geprüft	

Aufgestellt:  
Lippstadt, im Februar 2023

**Maßstab: 1 : 100**

**Blatt: 1.3**

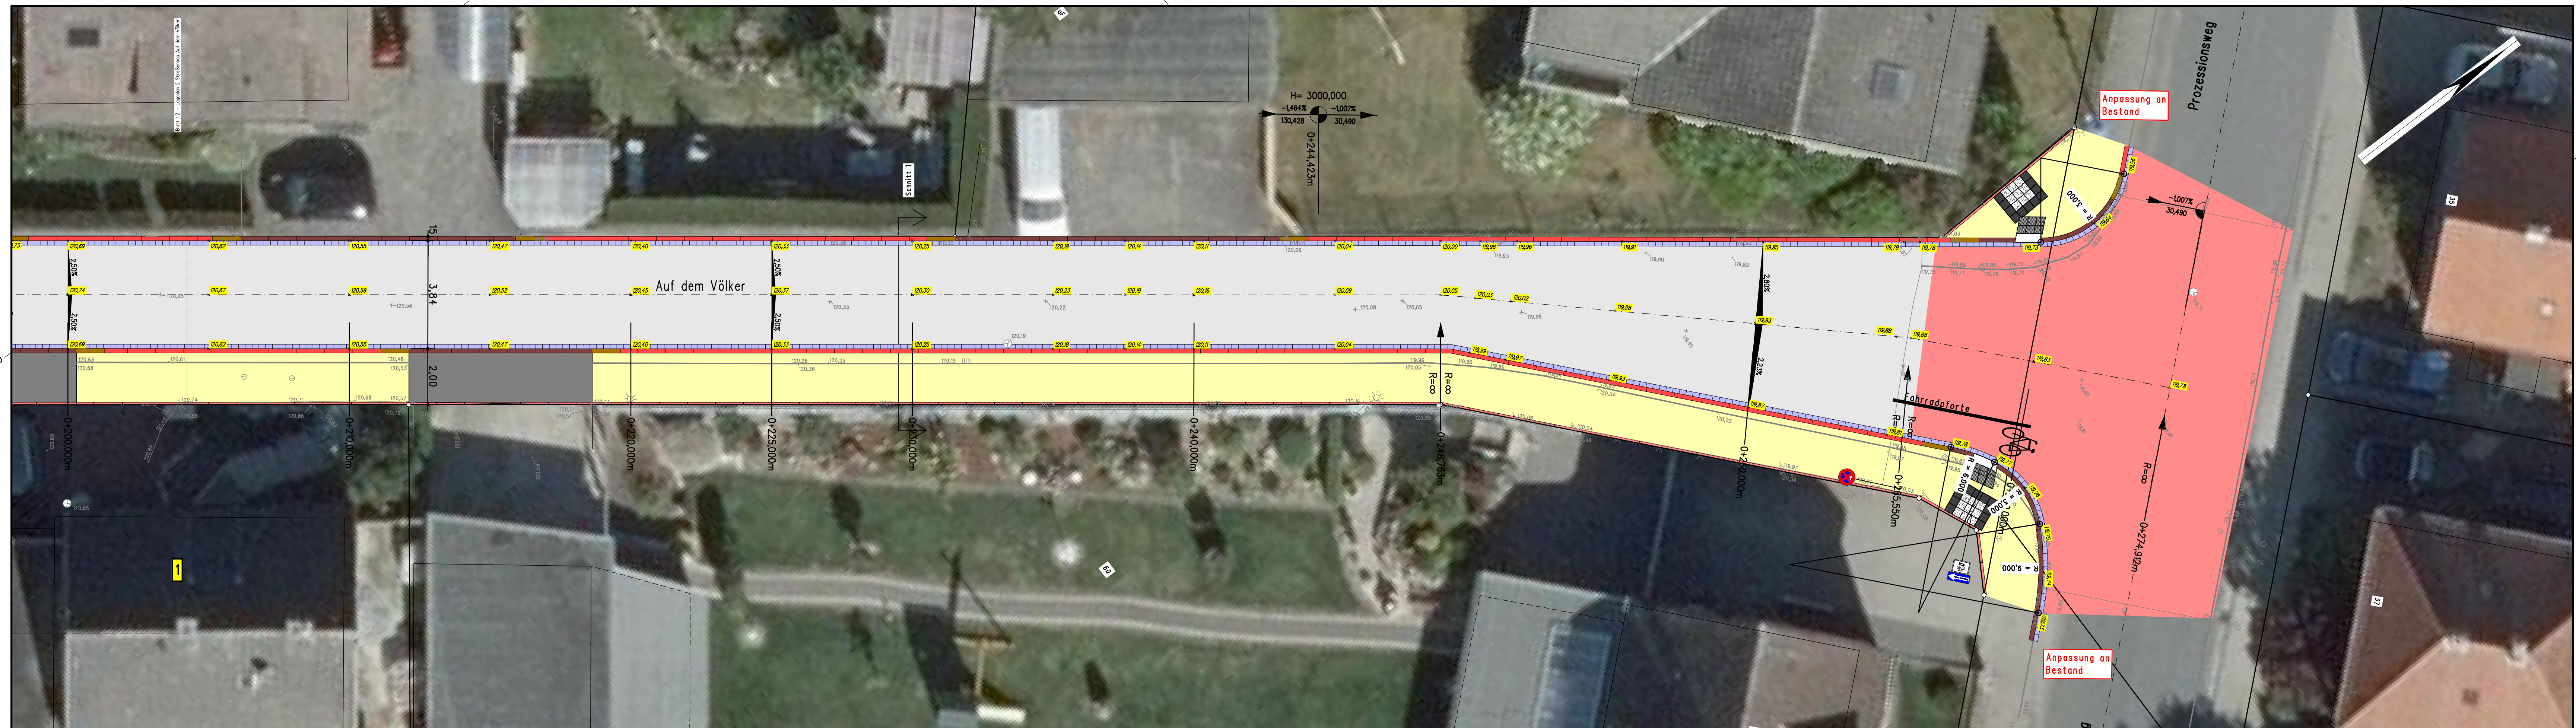

432710,63  
5733301,73

432766,03  
5733373,92