



Anlage 2 zur Vorlage 2024/0063

LP_500_2.1 - Lageplan Blatt 1 Straßenbau

LP_500_2.2 - Lageplan Blatt 2 Straßenbau

Legende

Bestand	Kartierungsschwellen Grenzpunkte	○	Telefonzelle	☐
Kreisgrenze (Stadtgrenze)	Gebäudehöhe (Wand)	■	Feuertür	☐
Gemarkungsgrenze	Böschung	■	Latrine	☐
Flur- und Gemarkungsgrenze	Kerkerabschluß	■	Polizei-Schule	☐
Flur- und Gemarkungsgrenze (rot = geplante Grenz)	Haltestelle	○	Schornstein	☐
Gebäudeumrisse	Angerleiste	○	Denkmal	☐
Nutzungsgrenze, Bordkanne	Mauer	○	Uniform	☐
Eisenbahngleis mit Weiche	Zaun	○	Schaltkasten	☐
Straßenbahngleis mit Weiche	Hecke	○	Beton-/Stahlträger-/Doppelmast	☐
Rinne	Baum (geschützt)	○	Schachtröhre	☐
	Kronendurchmesser = maßstäblich	○	Kabelschacht	☐
	Baum (ungeschützt)	○	Hydrant (oberirdisch)	☐
	Kronendurchmesser = maßstäblich	○	Hydrant (unterirdisch)	☐
	Schieber	○	Wasser	☐
		○	Gas	☐
		○	Wasser	☐
		○	Gas	☐

Verschiedenes

Kanaltiefen	Müllbehälter	☐	Maße und Zahlen	
Dübel	Brückkasten	☐	graphisch ermitteltes Maß	[10,20]
Einfuhr, Seite	Lichtkabel	☐	technisch ermitteltes Maß	[10,20]
	Zigarettenautomat	☐	gemessene Höhe	[10,20]
	Fahnenmast	☐	Die Grenzmaße erheben wir beim Katasteramt	
	Kanalenstein	☐	und wurden vor Ort nicht überprüft.	
	Eisenkreuz	☐		

Planung

Deckenmarkierung	▨
------------------	---

Vorabzug


Sämtliche Auskünfte über die Ver- und Entsorgungsanlagen sind vor Baubeginn vom AN bei den jeweiligen Betreibern einzuholen.
Vor der Ausführung sind alle Maße vom Auftragnehmer eigenverantwortlich zu prüfen. Unstimmigkeiten sind unverzüglich der Bauleitung zu melden.

Kartengrundlagen	Herkunft	Datum
Kataster	Middendorf ObVI	13.02.24
Topographie	Middendorf ObVI	13.02.24
Kanalbestand	Stadt Beckum	17.01.24
Bestand Strom, Gas, Leerrohr	erd	17.01.24
Bestand Wasser	WVB	18.01.24
Bestand Telekommunikation (konnte nicht digitalisiert werden)	Vodafone	16.01.24

bearb.	Datum	Planänderung
a		
b		
c		
d		
e		
f		
g		

Auftraggeber / Bauherr:

STADT BECKUM
DER BÜRGERMEISTER

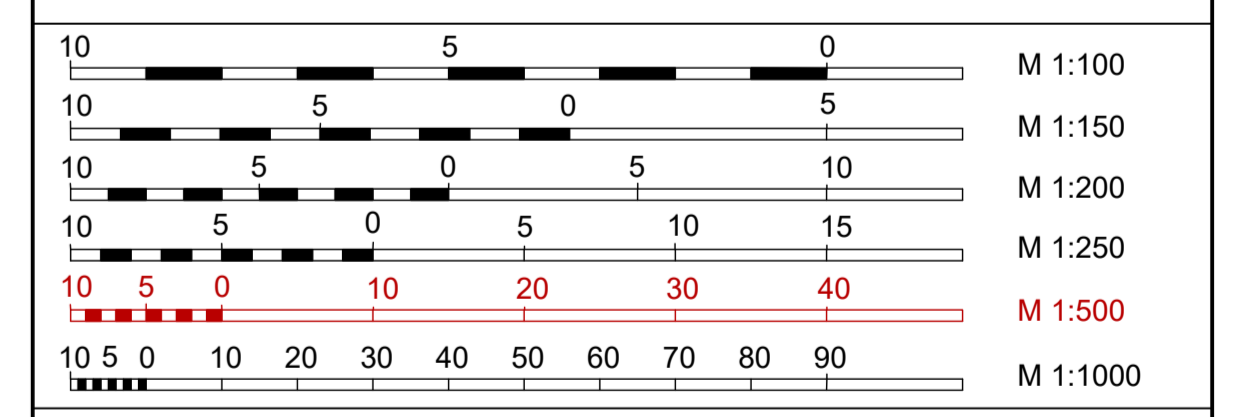

Projekt: Kanaleuerung Zementstraße Abschnitt: Oelder Straße - Wilhelmstraße in Beckum		Plan Nr. UP_500_1.1	
		Datum 20.02.2024	Zeichen Gr
AUSFÜHRUNGSPLANUNG			
Übersichtsplan Straßenbau		Maßstab 1:500	
Aufgestellt: IBB INGENIEURBÜRO BAUMGARTEN		Beratender Ingenieur: [Name]	