


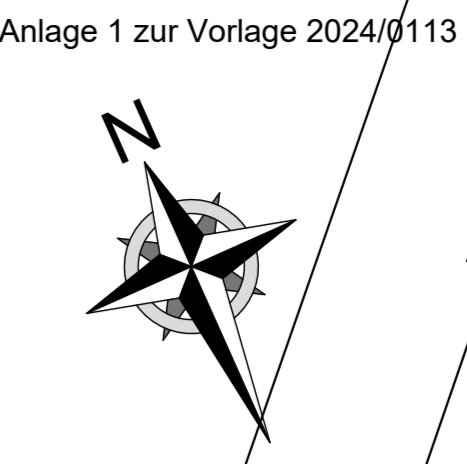

LP_500_2.1 - Lageplan Blatt 1 Straßenbau
 LP_500_3.1 - Lageplan Blatt 1 Kanalbau

LP_500_2.2 - Lageplan Blatt 2 Straßenbau
 LP_500_3.2 - Lageplan Blatt 2 Kanalbau



Legende

Bestand	Kartierungswache Grenzpunkte	Feuertaste
Kriegsgrenze (Stadtgrenze)	Gebäudehöhe (Wand)	Feuertaster
Gemarkungsgrenze	Böschung	Latrine
Flurgrenze	Kerkereschild	Polizei-Schule
Flurstücksgrenze (rot = geplante Grenz)	Halbesche	Schornstein
Gebäudeumrisse	Anlagenanlage	Denkmal
Nutzungsgrenze, Bordkanne	Mauer	Uniformer
Eisenbahndamm mit Weiche	Zaun	Schallkasten
Straßenbahngeleise mit Weiche	Hecke	Beton-/Stahlträger-/Doppelmast
Rinne	Baum (geschützt)	Schachttür
	Kronendurchmesser = maßstäblich	Kabelschacht
	Baum (ungeschützt)	Hydrant (oberirdisch)
	Kronendurchmesser = maßstäblich	Hydrant (unterirdisch)
	Schieber	Straßensensorkasten
	Wasser	
		Die Grenzmaße erlauben dem Katasteramt und wurden vor Ort nicht überprüft.
		1:2 km

Verschiedenes	Müllbehälter	
Kanalarbeiten:	Brückkasten	
Dübel	Lichtkabel	
Einfuhr, Seite	Zigarettenautomat	
	Fahnenmast	
	Kleinwasserten	


Planung	
Dachsanierung	
Schacht einfallt	
Mischwasserkanal vorhanden	
neuer Mischwasserkanal	
neue Anschließung Hausanschluss DN 160	
Anschließung Hausanschluss DN 160	
Anschließung Regenlauf DN 160	

Sämtliche Auskünfte über die Ver- und Entsorgungsanlagen sind vor Baubeginn vom AN bei den jeweiligen Betreibern einzuholen.
 Vor der Ausführung sind alle Maße vom Auftragnehmer eigenverantwortlich zu prüfen. Unstimmigkeiten sind unverzüglich der Bauleitung zu melden.

Kartengrundlagen	Herkunft	Datum
Kataster	Middendorf ObVI	13.02.24
Topographie	Middendorf ObVI	13.02.24
Kanalbestand	Stadt Beckum	17.01.24
Bestand Strom, Gas, Leerrohr	erd	17.01.24
Bestand Wasser	WVB	18.01.24
Bestand Telekommunikation (wurde nicht digitalisiert werden)	Vodafone	16.01.24

bearb.	Datum	Planänderung
a		
b		
c		
d		
e		
f		
g		

Auftraggeber / Bauherr:
STADT BECKUM
 DER BÜRGERMEISTER

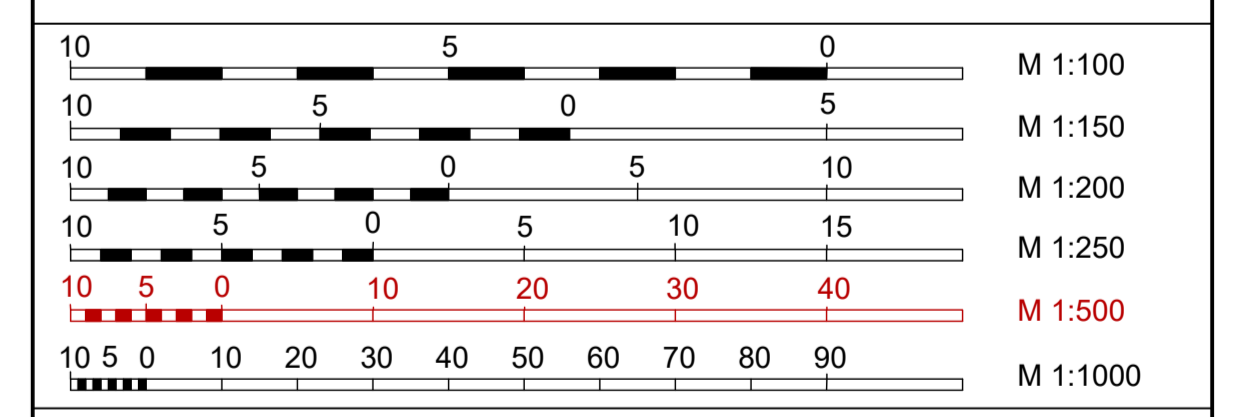

Projekt: Asphaltchichtsanierung Kanalerneuerung Zementstraße Abschnitt: Oelder Straße - Wilhelmstraße in Beckum		Plan Nr. UP_500_1.1
AUSFÜHRUNGSPLANUNG		Datum: 04.04.2024
Übersichtsplan Kanal-/ Straßenbau		Zeichen: Gr
Maßstab: 1:500		
Aufgestellt: IBB INGENIEURBÜRO BAUMGARTEN		Beratender Ingenieur: