

Legende Anlage 4 zur Vorlage 2024/0114

Bestand/Vermessung:	W=2.50	Telefonzelle	Feuermelder
Katlenungsnachweise Grenzpunkte		Feuermelder	Laternen
Gebäudehöhe (Wand)		Feuermelder	Polsterstühle
Böschung		Feuermelder	Schornstein
Versickerungsloch		Feuermelder	Denkmal
Hallestelle		Feuermelder	Umformer
Amperanlage		Feuermelder	Schaltkasten
Mauer		Feuermelder	Beton-/Stahlgitter-Doppelmast
Zaun		Feuermelder	Schacht/Grube
Hecke		Feuermelder	Kabelschicht
Baum (geschützt)		Feuermelder	Hydrant (oberirdisch)
Kronendurchmesser = maßstäblich		Feuermelder	Hydrant (unterirdisch)
Baum (ungeschützt)		Feuermelder	Straßenrinnenkasten
Kronendurchmesser = maßstäblich		Feuermelder	
Scheiber		Feuermelder	

Planung	gepl. Fahrbahn	gepl. Geh- Radweg	Fördergrenze
	gepl. Grünfläche	gepl. Baum Tilia 'Barbant' (Barbanter Silberlinde)	
	gepl. Gehweg	vorh. Straßenlaterne	
	gepl. Parkplatz	gepl. Straßeneinlauf	

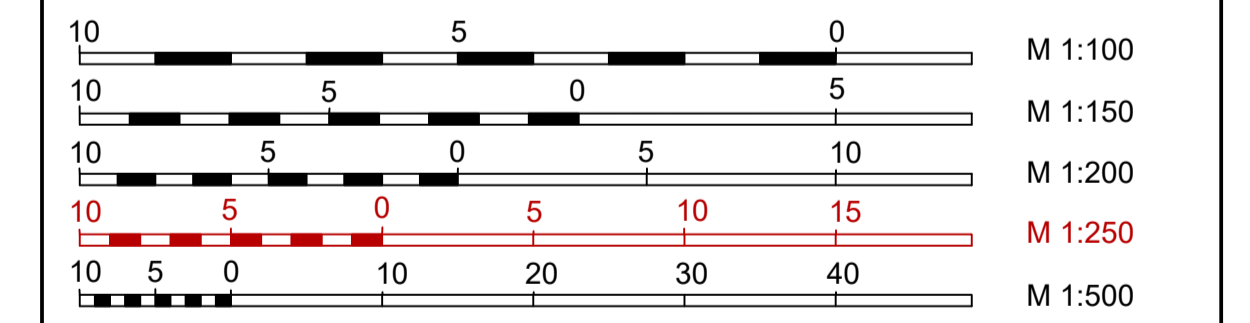
Die hier dargestellten Ver- und Entsorgungsleitungen sind nur ausweisweise und erheben keinen Anspruch auf Vollständigkeit und Lagegenauigkeit.
 Aktuelle Leitungspläne sind vom jeweiligen Netzbetreiber einzuholen und zu beachten.

Vor der Ausführung sind alle Maße vom Auftragnehmer verantwortlich zu prüfen. Unstimmigkeiten sind unverzüglich dem Auftraggeber bzw. seiner örtlichen Bauüberwachung zu melden.

bearb.	Datum	Planänderung
a	Gr 19.03.24	Baumstandorte verschoben, ein Baum auf der Ostseite bei Stat. 0+575 ergänzt
b		
c		
d		
e		
f		
g		

Auftraggeber / Bauherr:

STADT BECKUM
DER BÜRGERMEISTER

Projekt:	"Bau der Straße Obere Brede"	Plan Nr.	LP 500 2.3a
	- Verlängerung Gewerbepark Grüner Weg /	Proj.:	BE-01
	Anbindung Neubeckumer Straße-		
		Datum	08.04.2024
		Zeichen	LS
		gezeichnet	12.04.2012
		Gr.	
		geprüft	

AUSFÜHRUNGSPLANUNG	
Lageplan Blatt 3	
Obere Brede	
Maßstab 1:250	

Aufgestellt:

IBB Straten- und Tiefbauplanung
Flächen- und Objektorientierung
Ingenieurmessung
Bauleitung

INGENIEURBÜRO BAUMGARTEN Wiesenstraße 17
52624 Sorel
Tel.: 02091 / 317 600
Mail: info@baumgarten.de

Beratender Ingenieur:

(Dipl.-Ing. Dirk Baumgarten)