

Ertüchtigung Feuerwehr Standort Münsterweg - Beckum

26.09.2024

KR

Lageplan

Maßstab 1: 500 GB - Nr. 6854

Bauvorhaben: Feuer- und Rettungswache Beckum

(hier: Errichtung einer Leichtbaubauweise)

Baugebietort: Ministerweg 11

Bauherr: s. Eigenhüner

Fläche: 6475 m²

Vermessungsbüro

Dipl.-Ing. Hubert Albert

Öffentl. best. Verm.-Ing.

Westfälische Straße 16

59269 Beckum

Tel.: 02521/12341

Fax: 02521/17054

E-Mail: vermessung.albert@t-online.de

Fläche: 6475 m²

Gemeinde: Beckum

Gemarkung: Beckum

Flur: 5 Flurstück: 1112

Grundbuch: Beckum Blatt: 82105

Figurhüner: Stadt Beckum

0241

Ausgefertigt auf Grund amtlicher Unterlagen

und eigener örtlicher Aufnahmen

Beckum, 24.04.01.2023

Figurhüner: Eigenhüner

0241

Deutsche Vermessungsingenieure

Dipl.-Ing. Hubert Albert

Öffentl. best. Verm.-Ing.

Westfälische Straße 16

59269 Beckum

Tel.: 02521/12341

Fax: 02521/17054

E-Mail: vermessung.albert@t-online.de

Fläche: 6475 m²

Vermessungsbüro

Dipl.-Ing. Hubert Albert

Öffentl. best. Verm.-Ing.

Westfälische Straße 16

59269 Beckum

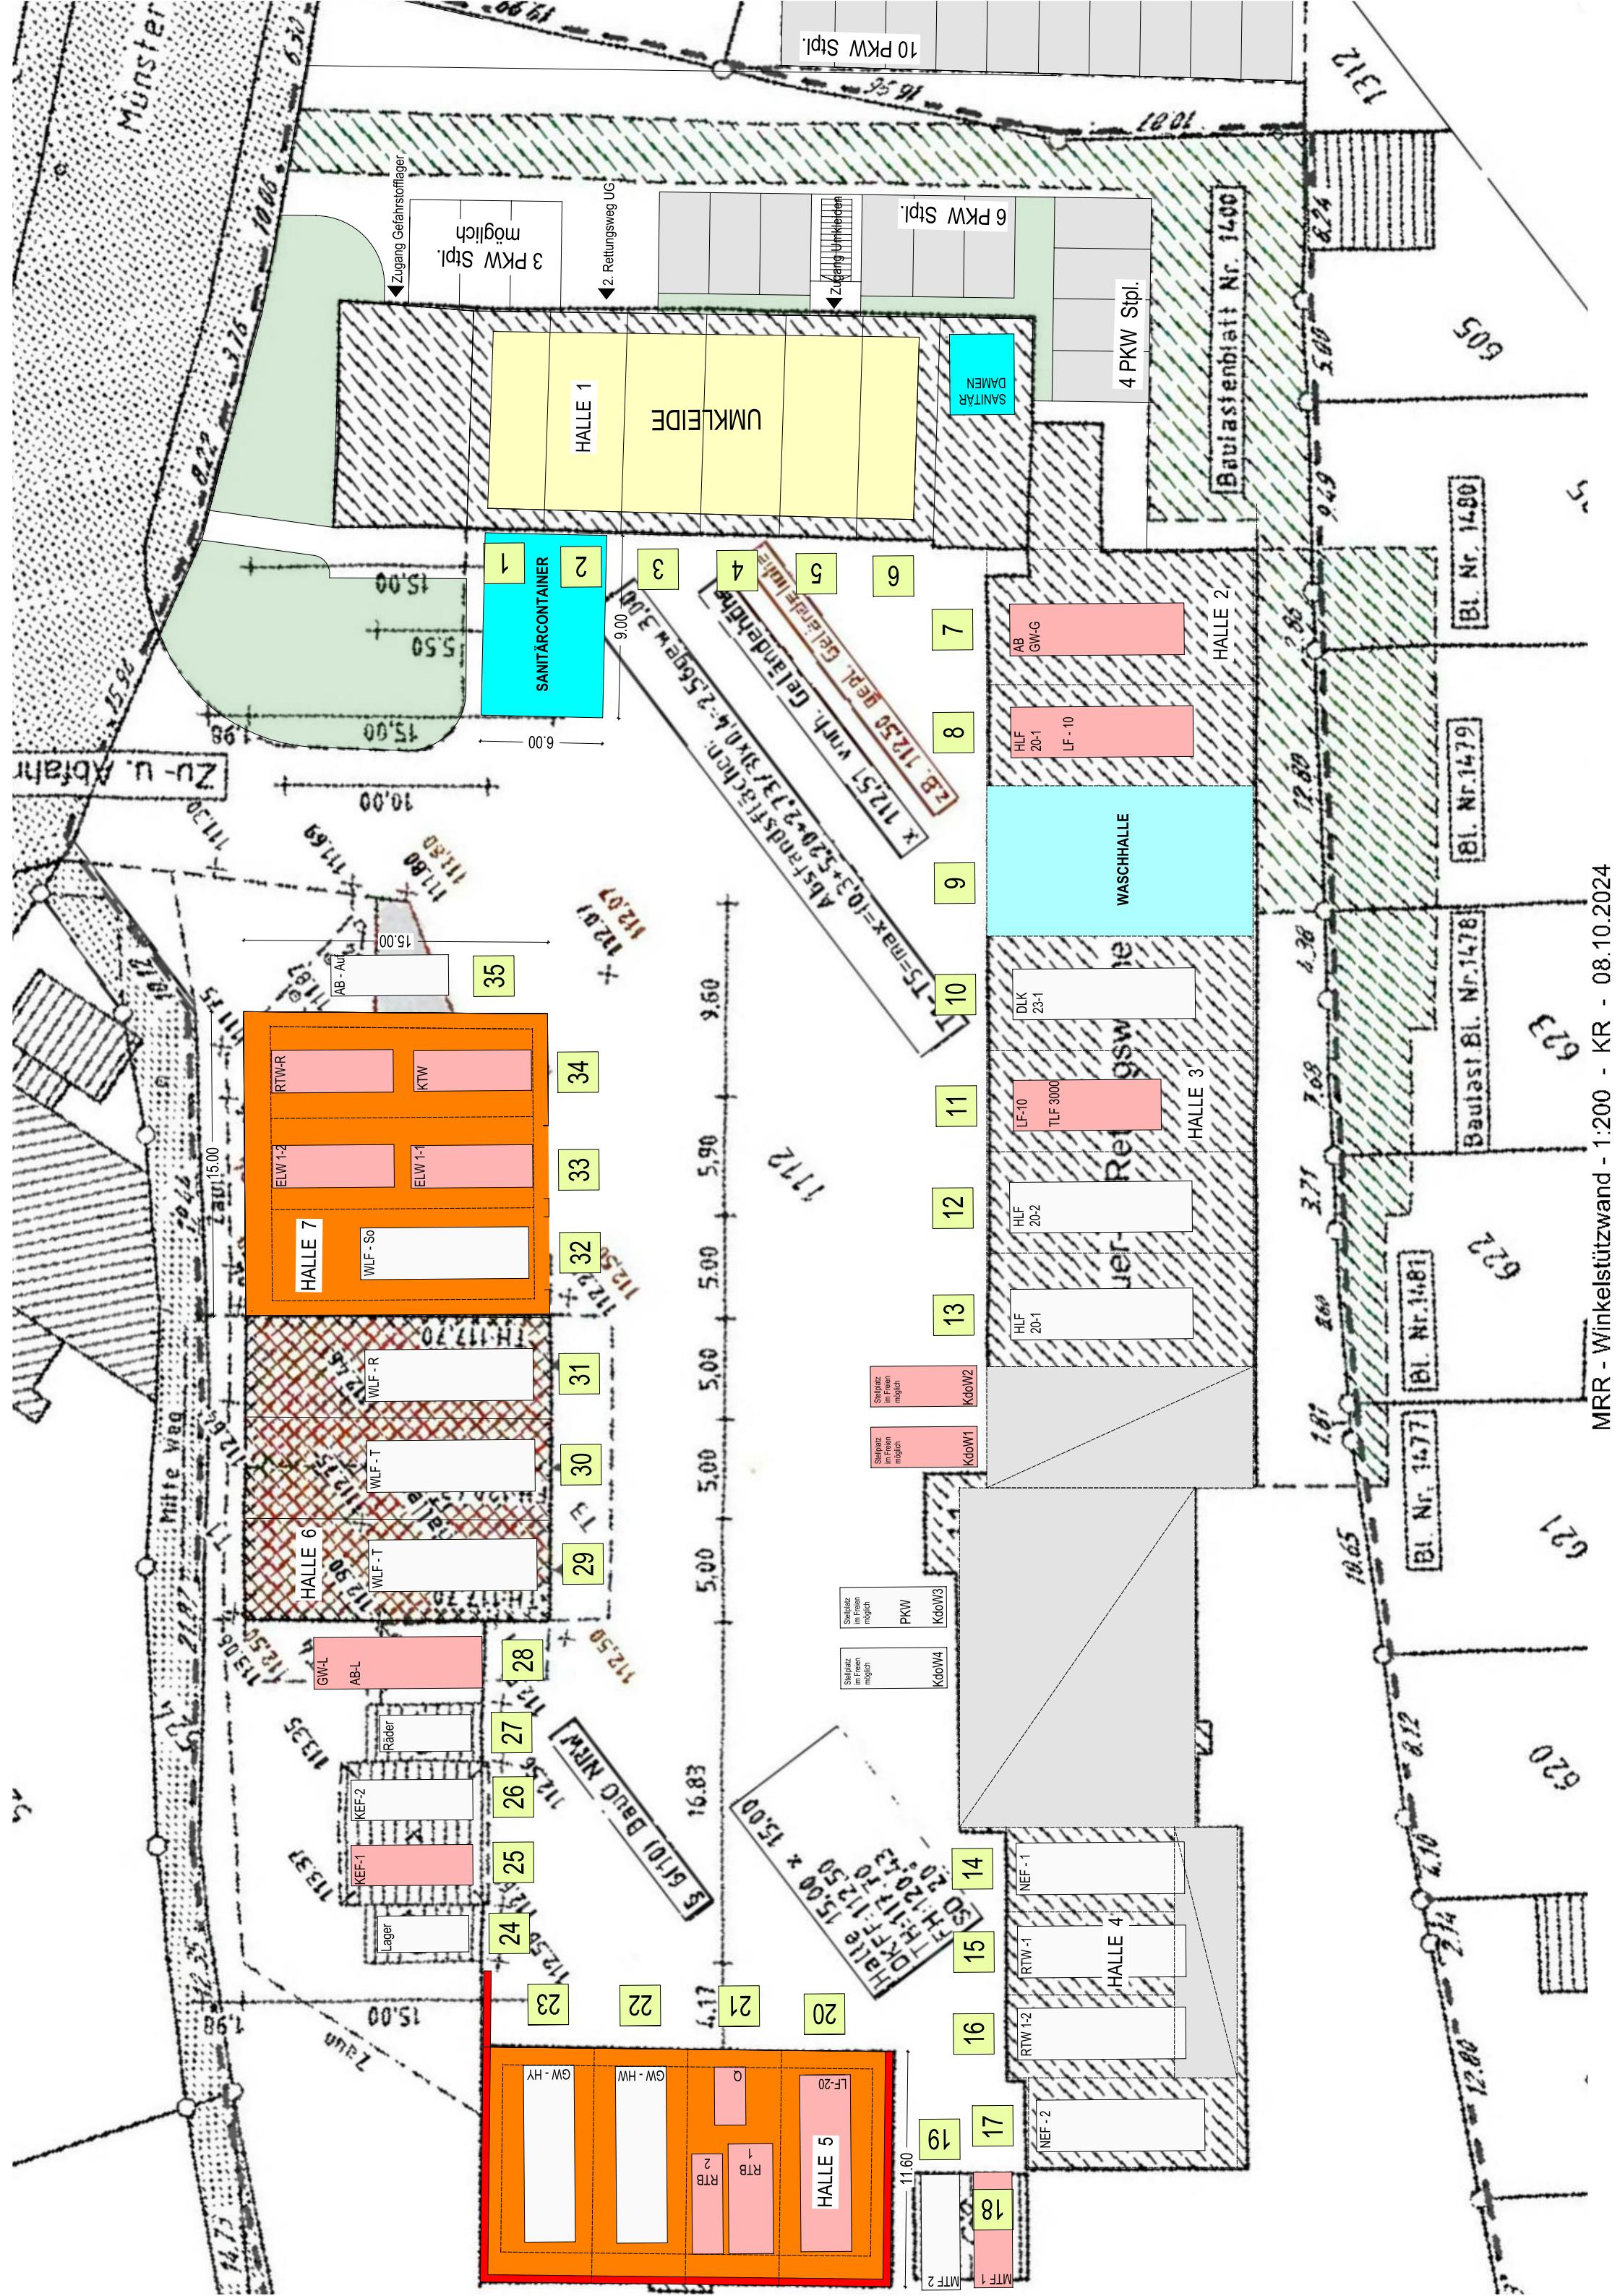

Übersicht Spindsituation Feuer- und Rettungswache Beckum

Abteilung	IST	Annahme
Ehrenamt	66	80
Hauptamt 1 Mitwirkung im Ehrenamt Beckum	23	33
Hauptamt 2 Keine Mitwirkung im Ehrenamt Beckum	27	27
Jugendfeuerwehr	17	25
	133	165


Von: Scheele, Marcus

Gesendet: Donnerstag, 24. August 2023 12:22


An: 'wagner@kr-architekten.de' <wagner@kr-architekten.de>

Cc: Plagwitz, Jürgen <Plagwitz@beckum.de>, Beelmann, Ingo <beelmann@beckum.de>


Betreff: Spindsituation Feuerwehr Beckum

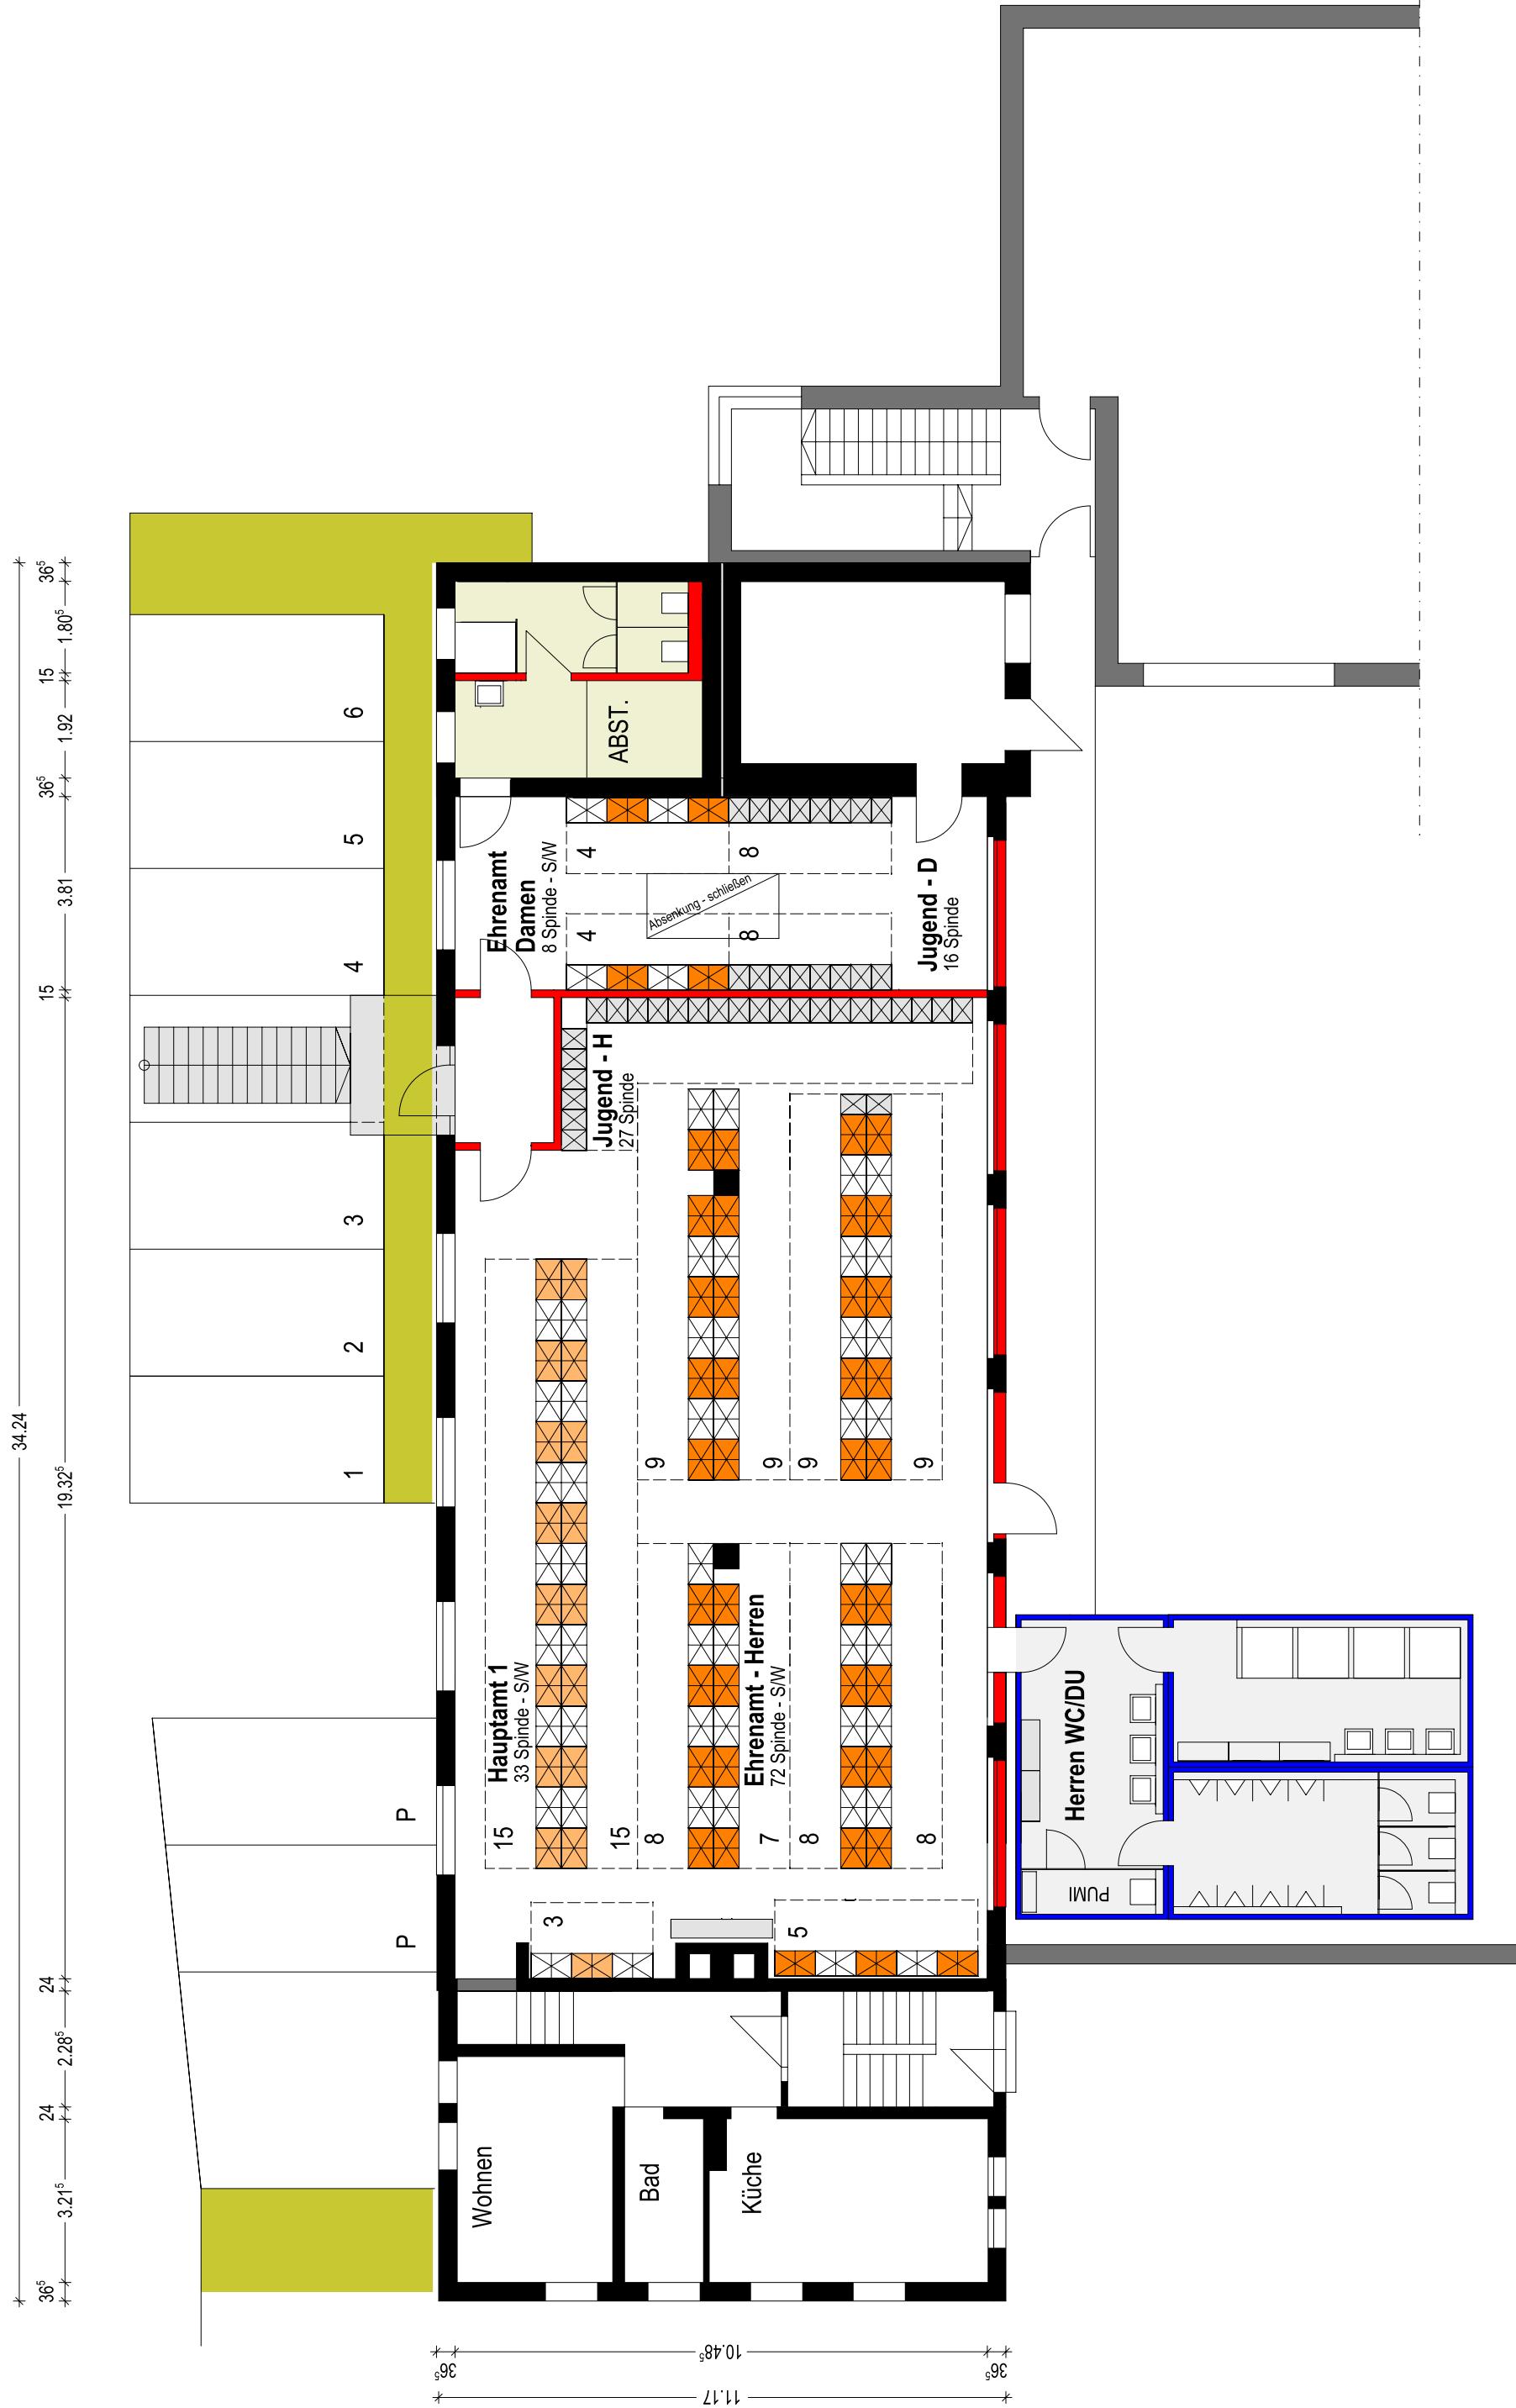

KLEIN.RIESENBECK + ASSOZIIERTE GMBH	BAUVORHABEN:	GRUNDRISS KLEINE HALLE EG
ARCHITEKTEN BDA + STADTPLANER	FEUERWEHR BECKUM	M. 1:125
AM HOLZBACH 46	CONTAINERANLAGE 2023	DATUM: 19.08.2024
48231 WARENDFORD	59269 Beckum	INDEX:

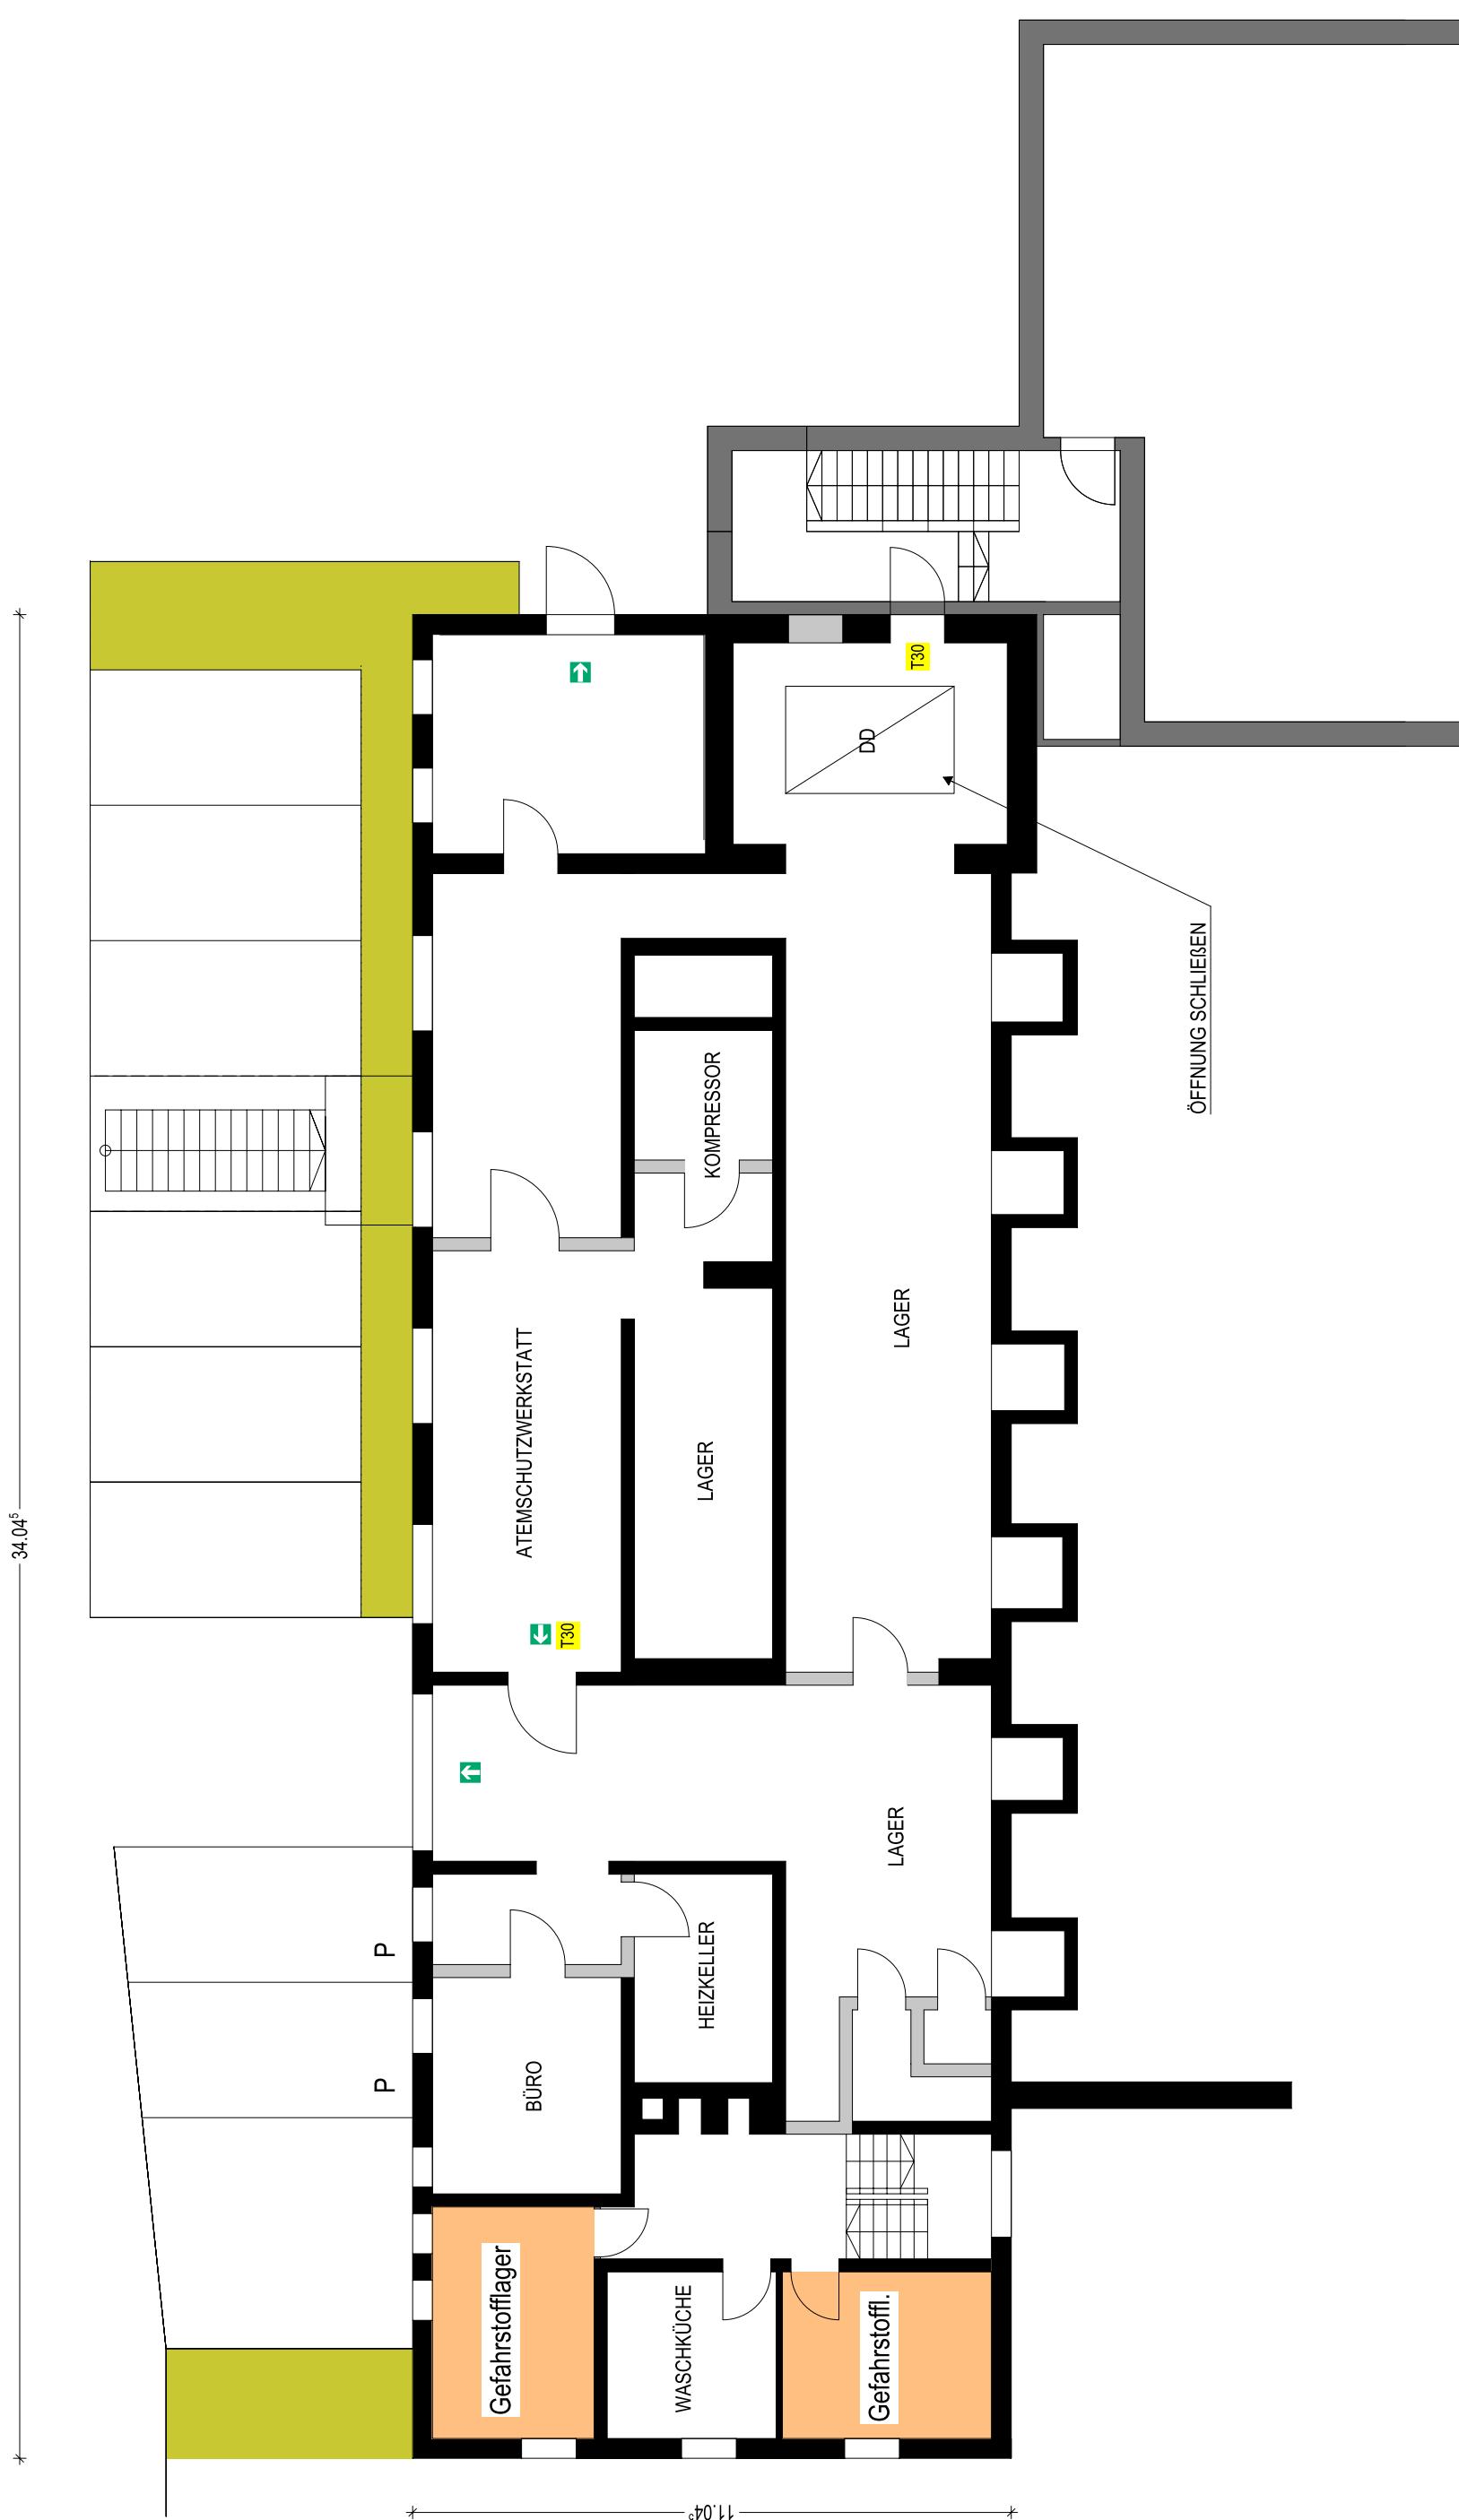




KLEIN.RIESENBECK + ASSOZIIERTE GMBH	BAUVORHABEN:	GRUNDRISS KLEINE HALLE KG
ARCHITEKTEN BDA + STADTPLANER	FEUERWEHR BECKUM	M. 1:125
AM HOLZBACH 46 48231 WARENDFORF	CONTAINERANLAGE 2023	DATUM: 19.08.2024 INDEX:
59269 BECKUM	Münsterweg 11	59269 Beckum

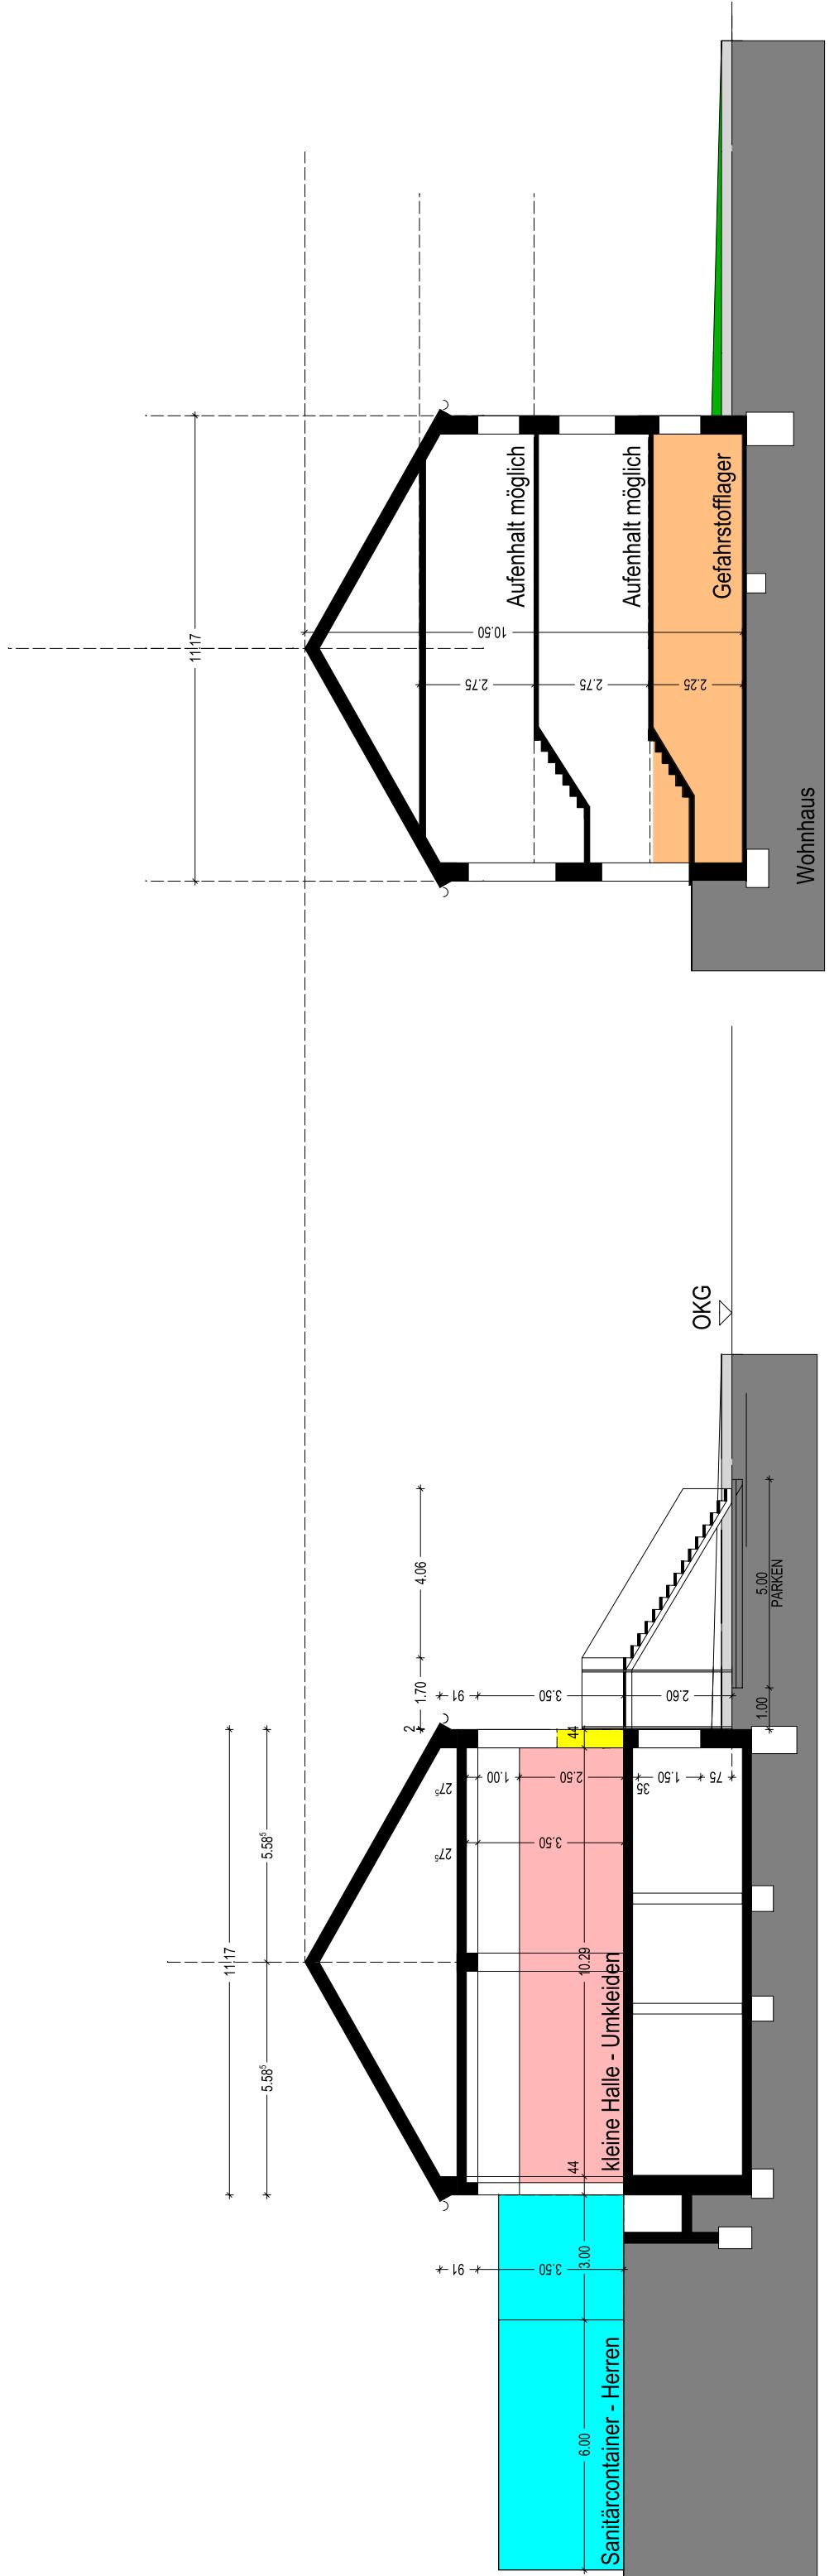

KLEIN.RIESENBECK + ASSOZIIERTE GMBH	BAUVORHABEN:	SCHNITT KLEINE HALLE
ARCHITEKTEN BDA + STADTPLANER	FEUERWEHR BECKUM	M. 1:150
AM HOLZBACH 46 48231 WARENDFORF	CONTAINERANLAGE 2023	DATUM: 19.08.2024 INDEX:
59269 BECKUM	59269 Beckum	

V1

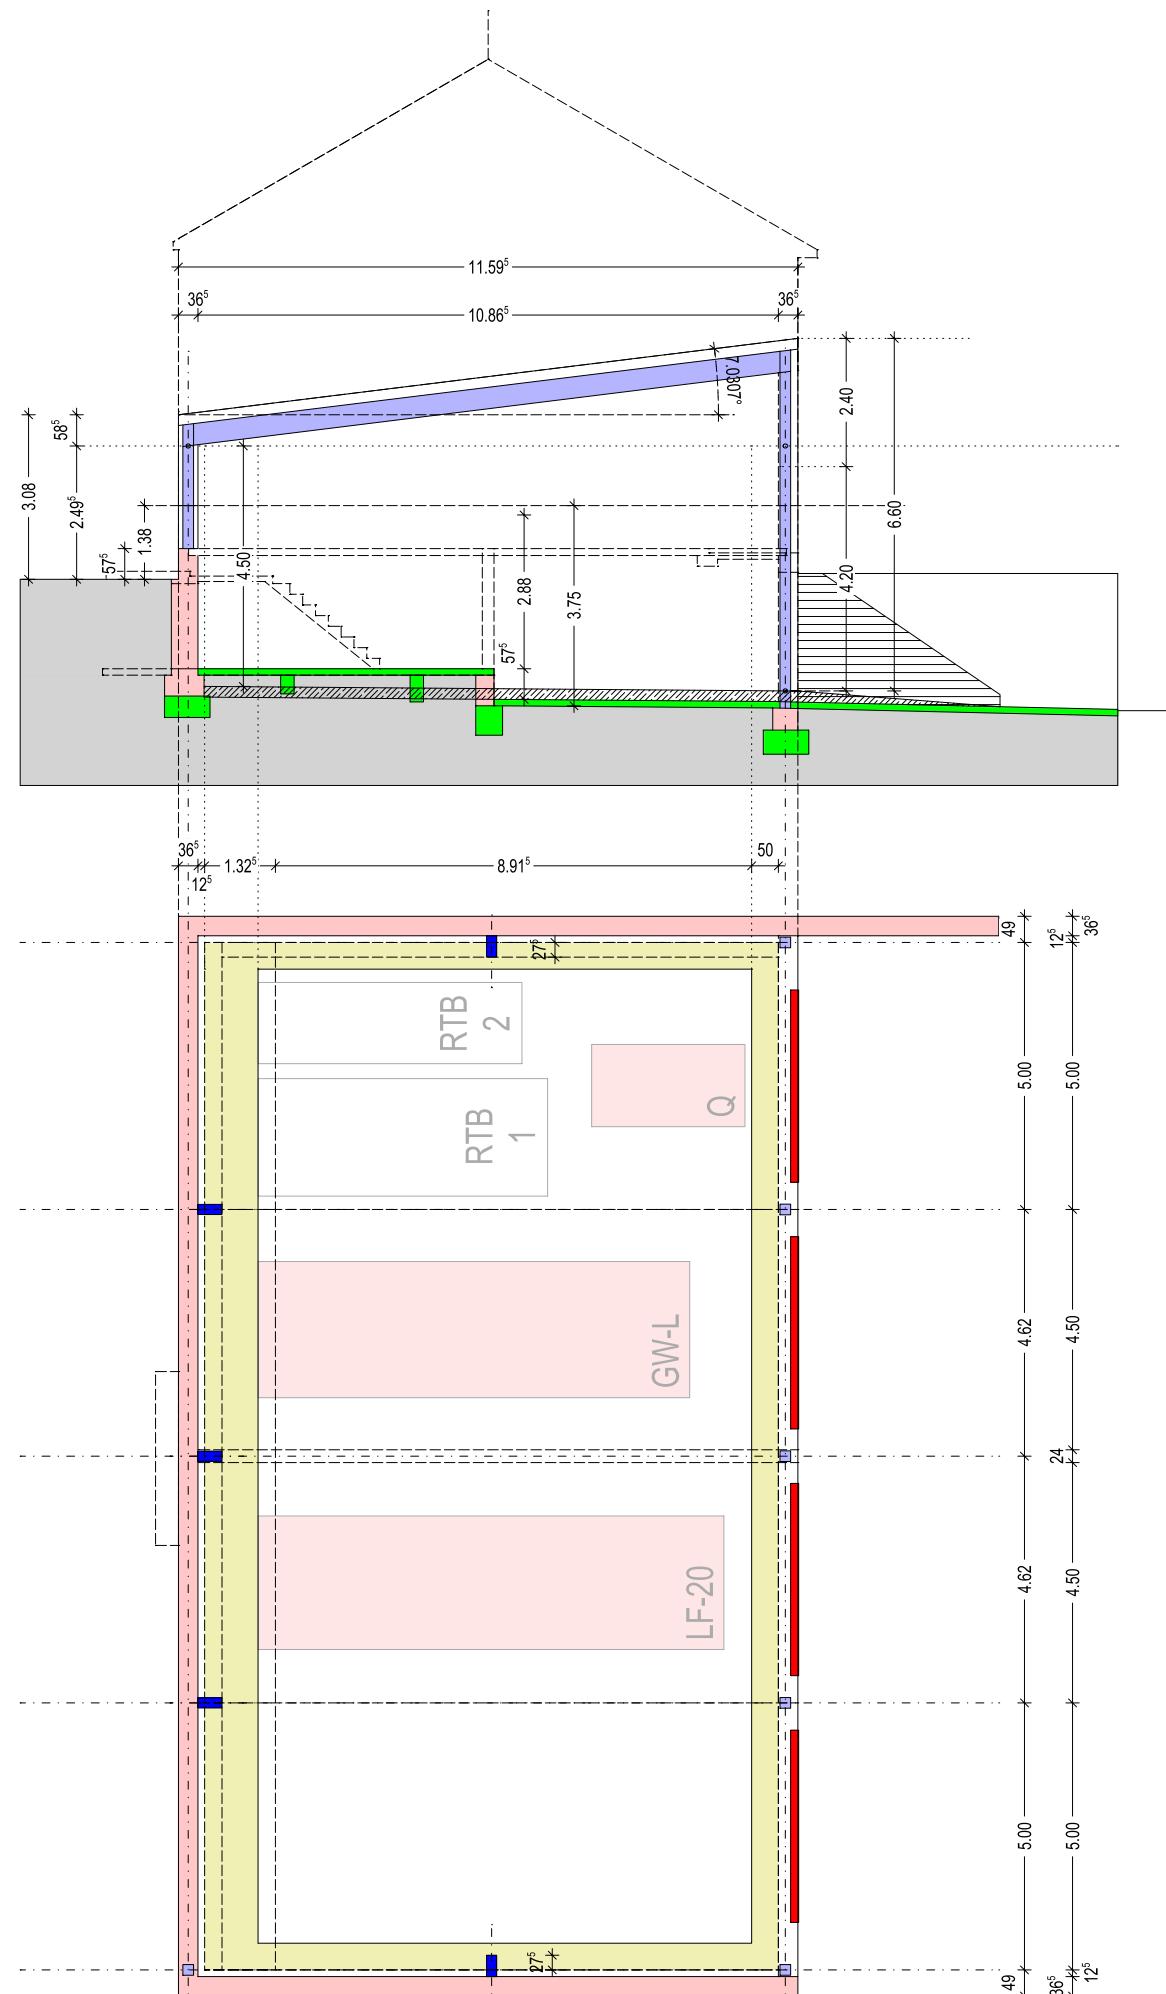

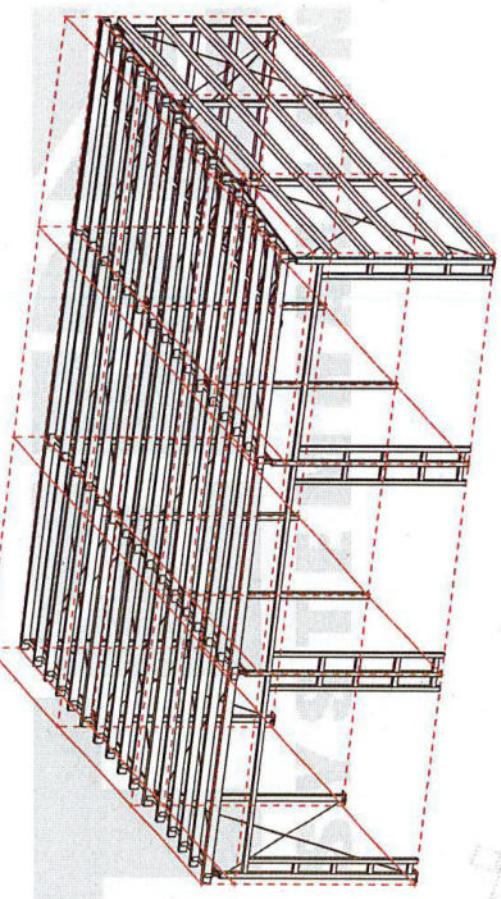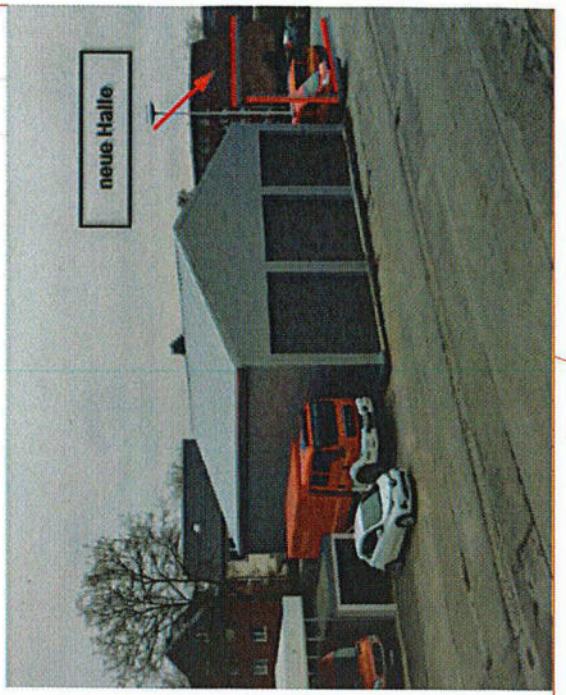

Bauherr/in: Rathaus Neubekum
Bauort: Münsterweg 11, 59269 Beckum
 NN-Höhe 105 m
 Kreis Warendorf
 Schneelastzone 1
 Schneelast 65 kg/qm bis NN-Höhe 400 m
 Windlastzone 2

für Eindeckung ISO bis 15 kg/qm

Sofern in der Halle mit Verkehr durch Fahrzeuge o. ä. zu rechnen ist, sind die stützenden Bauteile durch besonders geeignete bauliche Maßnahmen, z. B. durch ausreichend verformbare Schutzvorrichtungen bauseits zu sichern.

